


Etapa 1

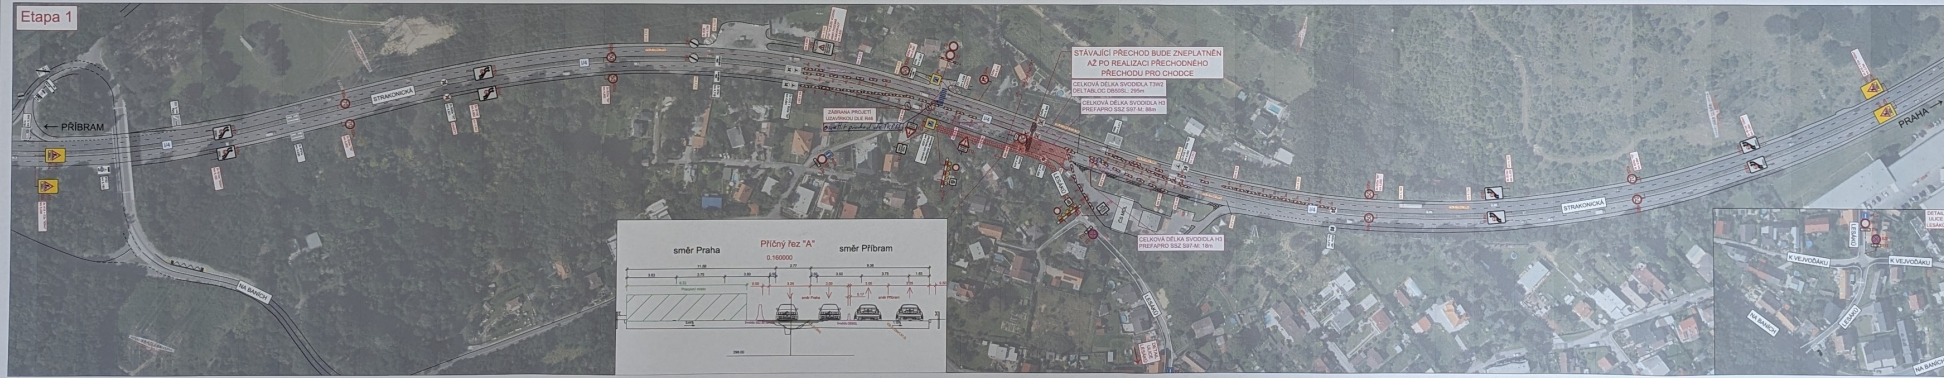

Revize	Datum	Popis revize

LEGENDA:

- Přechod souběh směrů vozidel
- Delimitace vozidel
- Přechod VZJ
- Směrní dopravní značení
- Stavbaři 3x 30,00
- Zábrany vozidel

POJICE ČESKÉ REPUBLIKY
 KRAJSKÉ ŘEŠITELSTVÍ POLICIE
 MĚSTSKÉHO ÚŘADU PRAHY
 JEDNOTKA ÚLOVČIČSKÝCH VOZIDEL
 110 00 PRAHA 4, KONGRESOVSKÁ
 2.6.2019

Objevitel: Technická správa komunikací hl. m. Prahy, s.p.

Projektant: TBR + BES - Strakonická, pochůzka

Stavba: Metrostav TBR s.p. - Strakonická ulice, 110 00 Praha 4 - Chot.

Projektant: BES s.r.o. - Praha 02, 110 00 Praha.

Stavba: Strakonická, pochůzka D4, PS, č. akce 1000237

Projektant: SK Značky s.r.o. - Praha 02, 110 00 Praha.

Projektant: Ing. Adam RUSNÁK

Projektant: Ing. Marek Hofman

Projektant: Jakub Turan

Projektant: Ing. Marek Hofman

Objekt: Strakonická, pochůzka D4, PS, č. akce 1000237

Objekt: SO 181 DIO I/4 - UL. STRAKONICKÁ

Objekt: SITUACE DIO - ETAPA 1

Objekt: 23043

Objekt: 1/2023


Objekt: 25PO

Objekt: 1.1300

Objekt: 8.1

TEHTO NÁVRH JE DUŠEVNÍ VLASTNICTVÍM AUTORA A JE CHRÁNĚN VE SMYSLU "AUTORSKÉHO ZÁKONA" (č. 121/2000 Sb.)


Etapa 0b

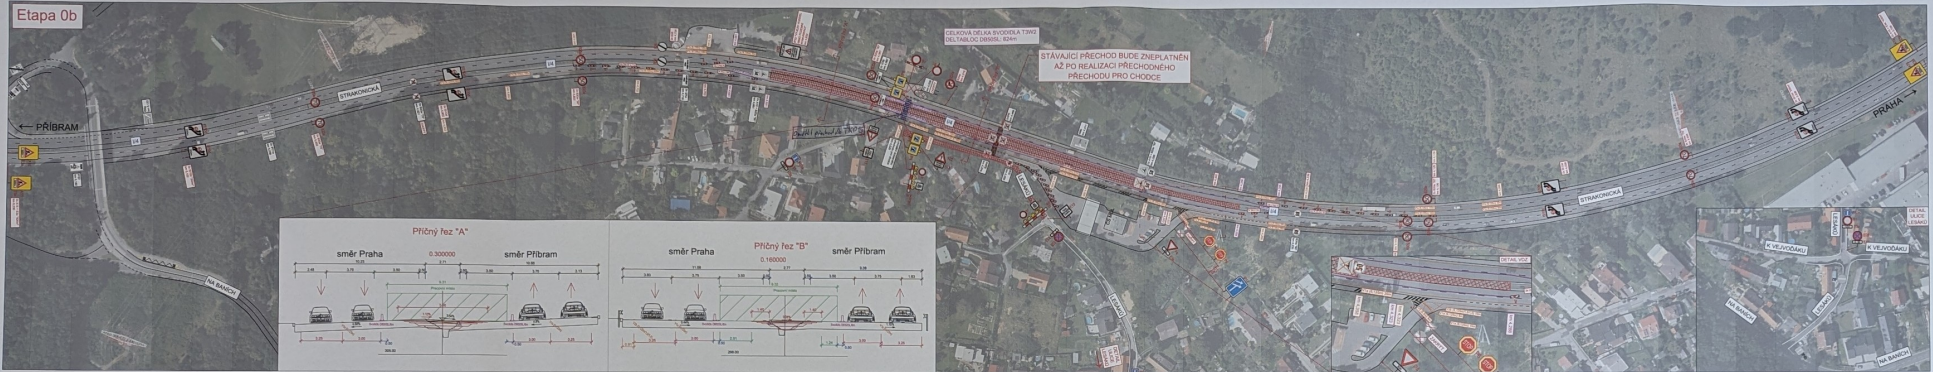


CELKOVÁ DÉLKA SVODIDLA T3W2 DEL TABLOČ: 824m

STÁVAJÍCÍ PŘECHOD BUDE ZNEPLATNĚN AŽ PO REALIZACI PŘECHODNÉHO PŘECHODU PRO CHODCE

Příčný řez "A"

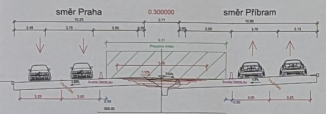

Příčný řez "B"

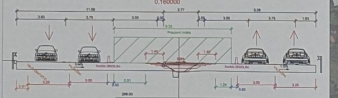

Číslo	Číslo	Popis znaku

LEGENDA:

- Přechodní znaky dopravní značky
- Dělní svodidla
- Přechodní vozí
- Dělní dopravní značky
- Baržer
- Zlomek stěny

POLICE ČESKÉ REPUBLIKY
 VEŘEJNÉ ROZVOJEVNÍ POLICE
 VEŘEJNÝ MÍSTNÍ ÚŘAD PRAHA
 ÚSTŘEDÍ VEŘEJNÉ ROZVOJEVNÍ POLICE
 ÚSTŘEDÍ VEŘEJNÉ ROZVOJEVNÍ POLICE
 5.4.2019

Úpraveno: Technická správa komunikací P. M. Praha, a.s.			
Druhová kategorie: T3W2 - Strakonická, podchod	Druhová kategorie: BES s.r.l.	Druhová kategorie: metrostav TBR	Druhová kategorie: BES
Stráží, Huť a partneři s.r.l. Strakonická 10 312 01 Strakonice	SHP	Projektant územního řešení: SK Značky s.r.l. Strakonická 10 312 01 Strakonice	
Projektant dopravního řešení: Ing. Adam Štěpánek	Projektant dopravního řešení: Ing. Marek Hofman	Projektant dopravního řešení: Jakub Turčák	Projektant dopravního řešení: Ing. Marek Hofman
Název stavby: Strakonická, podchod D4, P5, č. akce 1000237		Datum: 9/2019	Měřítko: 1:500
Druh stavby: SO 181 DID 1/4 - UL. STRAKONICKÁ		Datum: 1.3.2020	Měřítko: 1:500
Název přílohy: SITUACE DID - ETAPA 0b		Datum: 1.3.2020	Měřítko: 1:500
TYPY NÁZVŮ SE SUŽEVNÍM VLASTNICTVÍM AUTORA A JE CHRÁNĚN VE SMYSLU "AUTORSKÉHO ZÁKONA" (č. 121/2000 Sb.)			