

2055/6
 Policie České republiky
 Krajské ředitelství policie hl. m. Prahy
 Odbor služby občanské policie
 140 00 Praha 4, Kongresová 2 - 13 -



Č.j. KRPA- 237 184 - 1 /ČJ-2021-0000DŽ

Dne: 10-09-2021 plk. Mgr. Jiří Dušek
 ve spolupráci s
 z r. kpt. Ing. Markéta Šebestová

Souhlasné stanovisko ve smyslu
 §77 odst. 1 z.č. 361/2000 Sb.
 a §25 odst. 1 a 2 c), zak. č. 13/1997 Sb.

55/5

2086/11 = 900,00 m²

OB-A = 632,3 m²

2086/10

ZMK = 267,7 m²

2087/68
 KALABISOVA
 ŽIVICE

2087/80

2087/2

STÁVAJÍCÍ SÍŤ

- KANALIZACE SPLAŠKOVÁ
- VODOVOD
- KABELY NÍZKÉHO NAPĚTÍ
- KABELY SDĚLOVACÍ
- STL PLYNOVOD
- ER ROZVADĚČ

NOVÉ SÍŤ

- KANALIZAČNÍ PŘÍPOJKA KT DN200
- VODOVODNÍ PŘÍPOJKA PEHD d40



PLOCHA ZÁBORU - ZÁBOR OHRANIČEN OPLOCENKAMI



PRŮCHOD PRO PĚŠÍ

±0,000 = 330,100 m n. m. (Bpv)



KANALIZAČNÍ A VODOVODNÍ PŘÍPOJKA

č. parc. 2086/11, k.ú. Praha Radotín, ulice K Višňovce / Kalabisova

SITUACE DIO

PROJEKTANT ČÁSTI:
 Ing. Ondřej Korčák, Otěšinská 1453/34, 153 00 Praha 5, tel: 776 110 807, e-mail: ok@cbox.cz

DOKUMENTACE:
 pro společné povolení

ČÁST DOKUMENTACE
 C - situace

STAVEBNÍ:
 Ondřej a Markéta Korčákové, Otěšinská 1453/34, 153 00 Praha 5

DATUM:
 07/2021

MĚŘÍTKO:
 1:250


PRŮLOHA:
 C3

Městská část Praha 16
 Úřad městské části Praha 16
 Václava Balého 23/3
 153 00 Praha-Radotín
 -20-

Handwritten signatures and notes:
 OK Praha 16
 Doma

Policie České republiky
 Krajské ředitelství policie hl. m. Prahy
 Odbor služby dopravní policie
 140 00 Praha 4, Kongresová 2
 - 13 -
 Č.j. KRPA- 237184-4 / ČJ-2021-0000DŽ
 Dne: 10-09-2021 plk. Mgr. Jiří Dušek
 z r. kpt. Ing. Markéta Sebestová

Souhlasné stanovisko ve smyslu
 §77 odst. 1 a 2 b), z.č. 361/2000 Sb.
 a §25 odst. 1 a 3 c), zak. č. 13/1997 Sb.

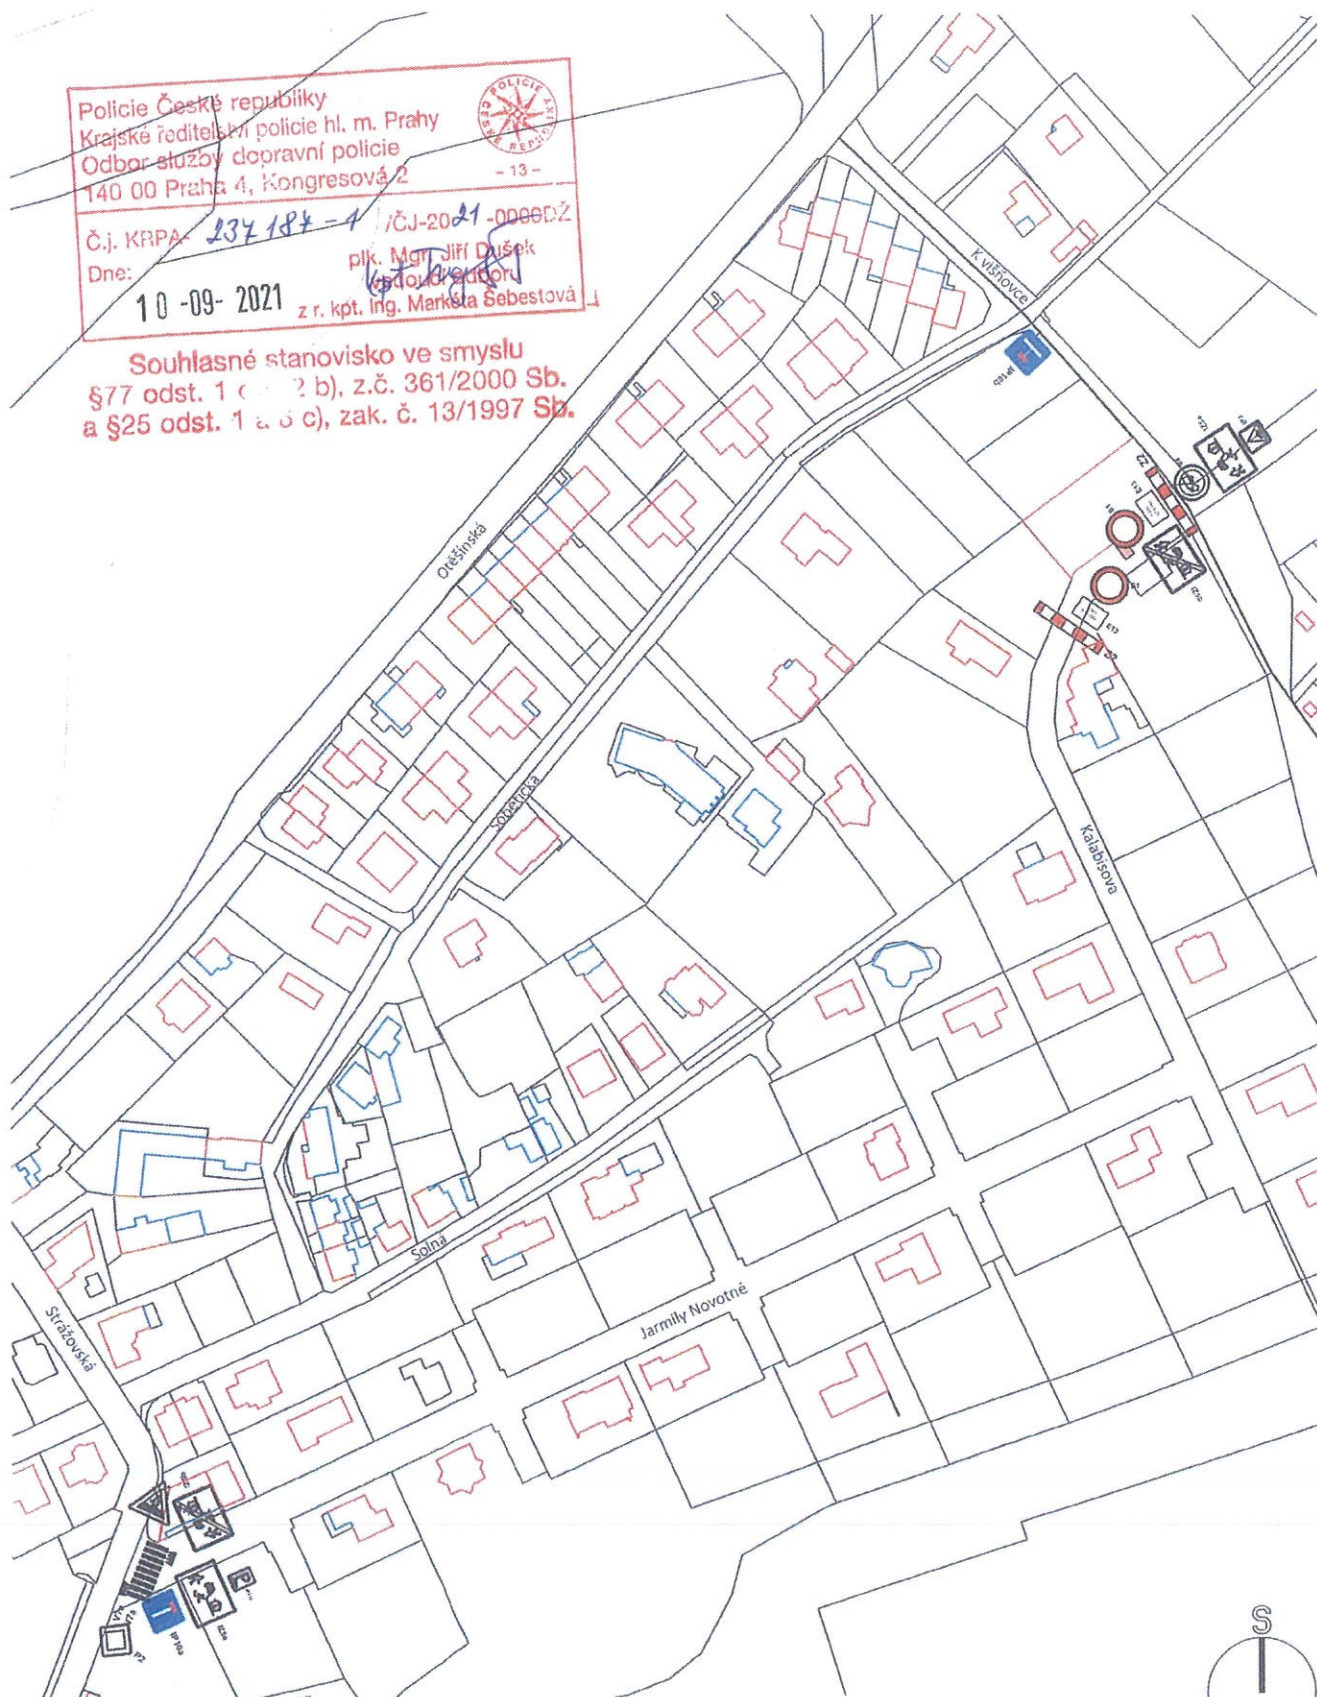

±0,000 = 330,100 m n. m. (Bpv)

KANALIZAČNÍ A VODOVODNÍ PŘÍPOJKA

č. parc. 2086/11, k.ú. Praha Radotín, ulice K Višňovce / Kalabisova

PROJEKTANT ČÁSTI

Ing. Ondřej Korčák, Otěšinská 1453/34, 153 00 Praha 5, tel: 776 110 807, e-mail: ok@cbox.cz

STAVEBNÍK

Ondřej a Markéta Korčákoví, Otěšinská 1453/34, 153 00 Praha 5, tel: 776 110 807, e-mail: ok@cbox.cz

SITUACE DIO

DOCUMENTACE

pro společné povolení

ČÁST DOCUMENTACE

C - situace

DATUM

09/2021

MĚŘÍTKO

1:1000

PŘÍLOHA

C2