


Souhlasné stanovisko ve smyslu
§77 odst. 1c) zák. č. 361/2000 Sb.

Policejní Česká republika
Krajské ředitelství policie hl. m. Prahy
Odbor služby dopravní policie
140 00 Praha 4, Kongresová 2
- 16 -
Č.j. KRPA- 106 227.1 / ČJ-2025 00000DŽ
Dne: 01-04-2025
z r. kpt. Bc. Michal Kovačka

LEGENDA:


- POLOHOPIS STÁVAJÍCÍHO STAVU (HRANY KOMUNIKACE)
- PARCELNÍ HRANICE
- PROJEKTOVANÝ ZÁMĚR STAVBY DC CRA
- DOPRAVNÍ ZNAČENÍ STÁVAJÍCÍ
- DOPRAVNÍ ZNAČENÍ NAVRŽENÉ (DIO) v období 1.4.2025 - 30.11.2026

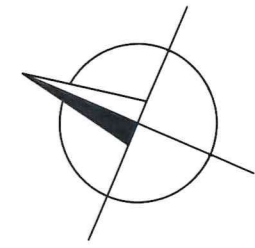


souř. systém S-JTSK
výšk. systém Bpv

PK FLORA projekční kancelář		Kontakt. adr.: Vinohradská 2133/138, Praha 3 IČ 43073841, GSM: +420 608 025 252 E-mail: zobacova@volny.cz, IDDS habere 3	
Vypracoval: Ing Tomáš Kubasch	HIP: Ing Ivana Zobačová	Zak. č.:	Paré:
Podpis:	Podpis:	Formát: A3	
Investor: České Radiokomunikace a.s., Skokanská 2117/1, 169 00 Praha 6		Stupeň: DIO	
Stavba: k.ú. Jíloviště, Lipence		Datum: 03/2025	
DIO pro provádění stavby		Měřítko: 1:1000	Č. výkresu: 4
„Datového centra Zbraslav“			
Obsah výkresu: SITUACE V DOBĚ VÝSTAVBY			

VJEZD DO AREÁLU Z KOMUNIKACE JÍLOVIŠŤSKÉ

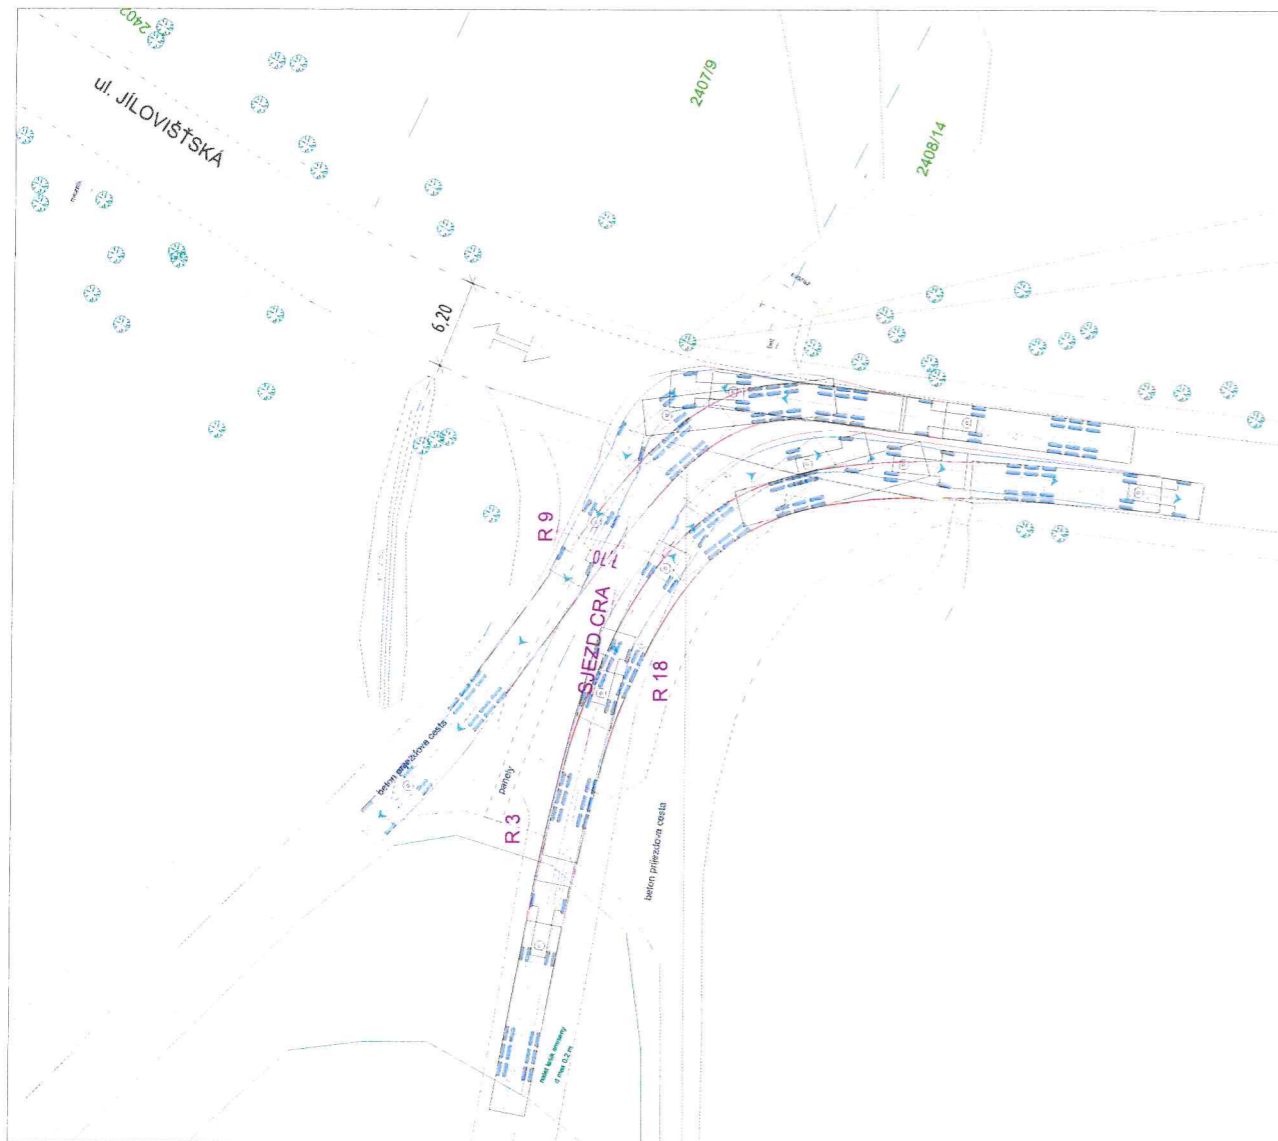


VÝJEZD Z AREÁLU NA KOMUNIKACI JÍLOVIŠŤSKOU

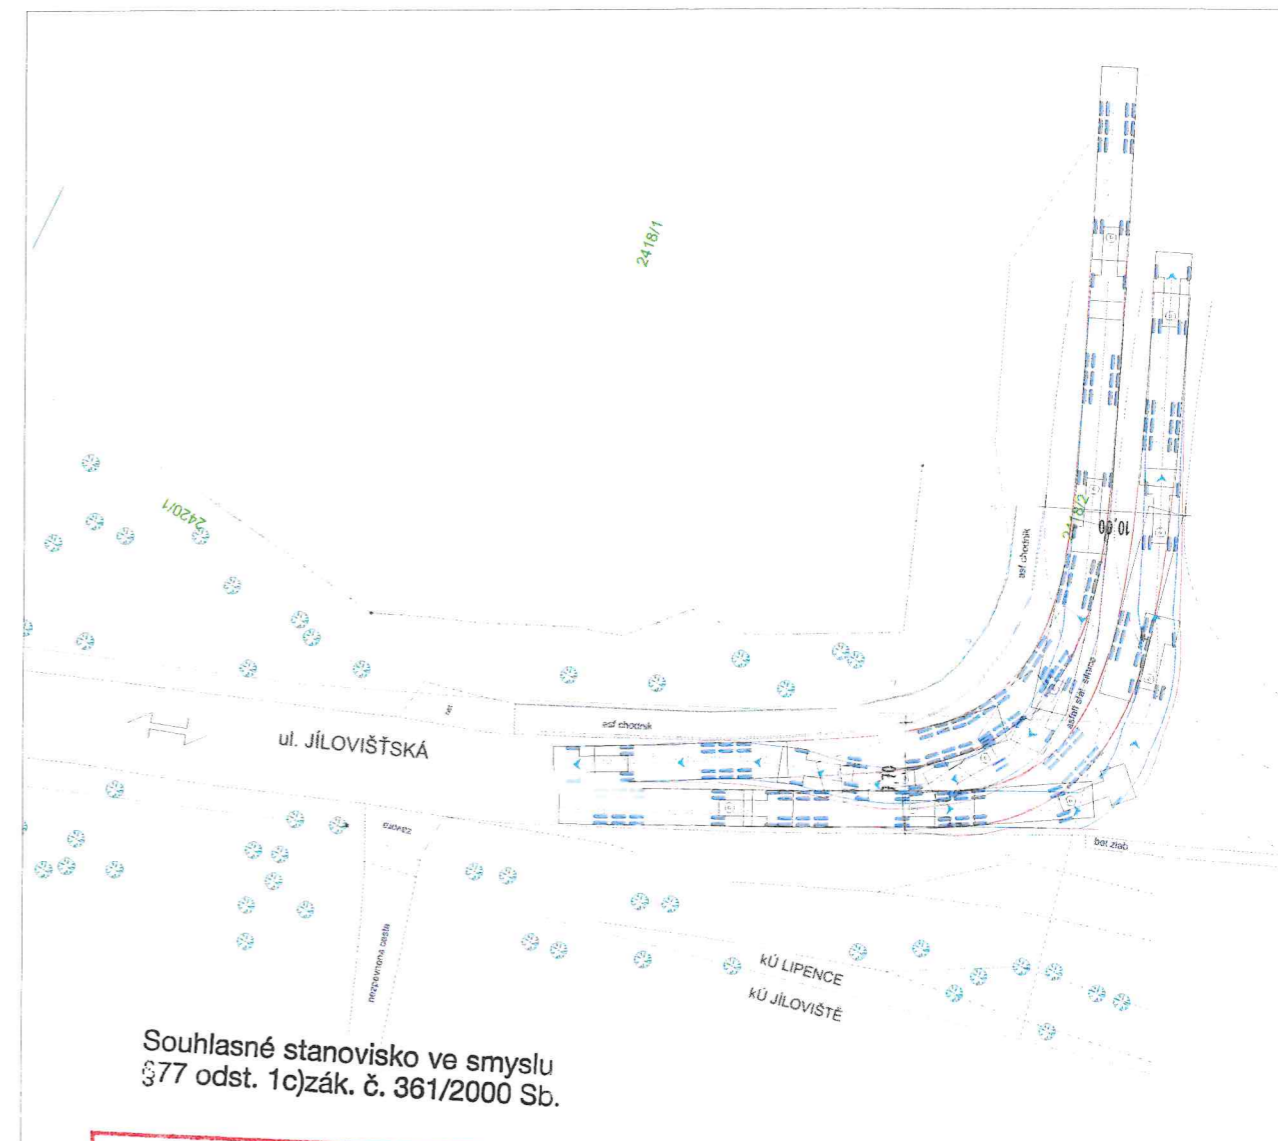


Souhlasné stanovisko ve smyslu §77 odst. 1c) zák. č. 361/2000 Sb.

Police České republiky
Krajské ředitelství policie hl. m. Prahy
Odbor služby dopravní policie
140 00 Praha 4, Kongresová 2
- 16 -
Č.j. KNPA- 106 227 - 1 /ČJ-20 25 -0000DŽ
Dne: 01-04-2025
r. kpt. Bc. Michal Kovačka

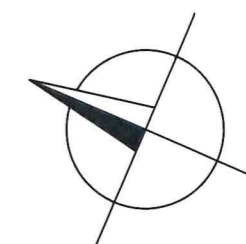

LEGENDA:

- POLOHOVIS STÁVAJÍCÍHO STAVU (HRANY KOMUNIKACE)
- PARCELNÍ HRANICE
- PROJEKTOVANÝ ZÁMĚR STAVBY DC CRA

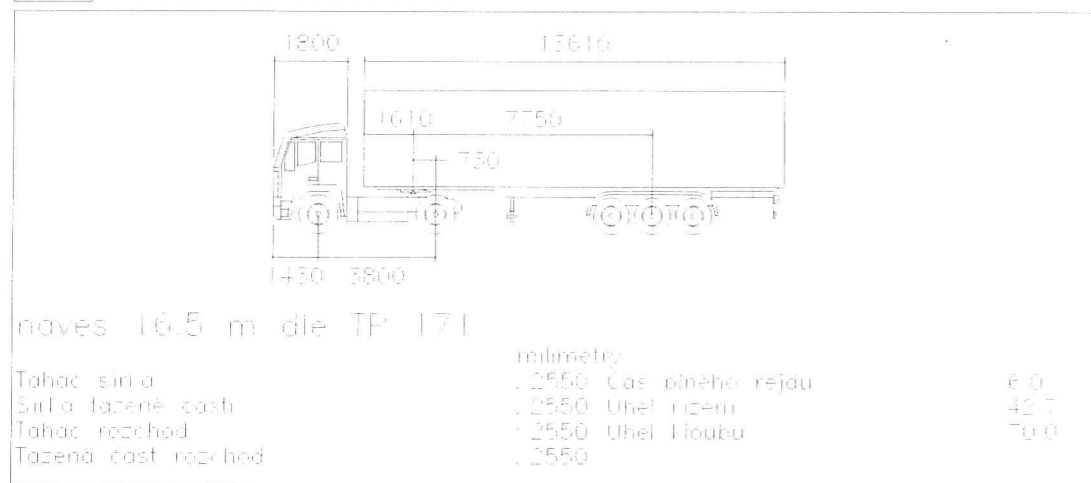

souř. systém S-JTSK
výšk. systém Bpv

PK FLORA projekční kancelář		Kontakt. adr.: Vinohradská 2133/138, Praha 3 IČ 43073841, GSM: +420 608 025 252 E-mail: zobacova@volny.cz, IDDS habere 3	
Vypracoval: Ing Tomáš Kubasch	HIP: Ing Ivana Zobačová	Zak. č.:	Paré:
Podpis:	Podpis:	Formát: A3	
Investor: České Radiokomunikace a.s., Skokanská 2117/1, 169 00 Praha 6		Stupeň: DIO	
Stavba: k.ú. Jíloviště, Lipence		Datum: 03/2025	
DIO pro provádění stavby „Datového centra Zbraslav“		Měřítko: 1:2000	Č. výkresu: 3
Obsah výkresu: VLEČNÉ KŘIVKY - KŘÍŽOVATKA + VJEZD			