



SO - 30 - ULICE VÝPADOVÁ
PŘÍČNÝ ŘEZ č. 1
MOBILNÍ STĚNA Z HRADIDEL
 MĚRÍTKO 1 : 50

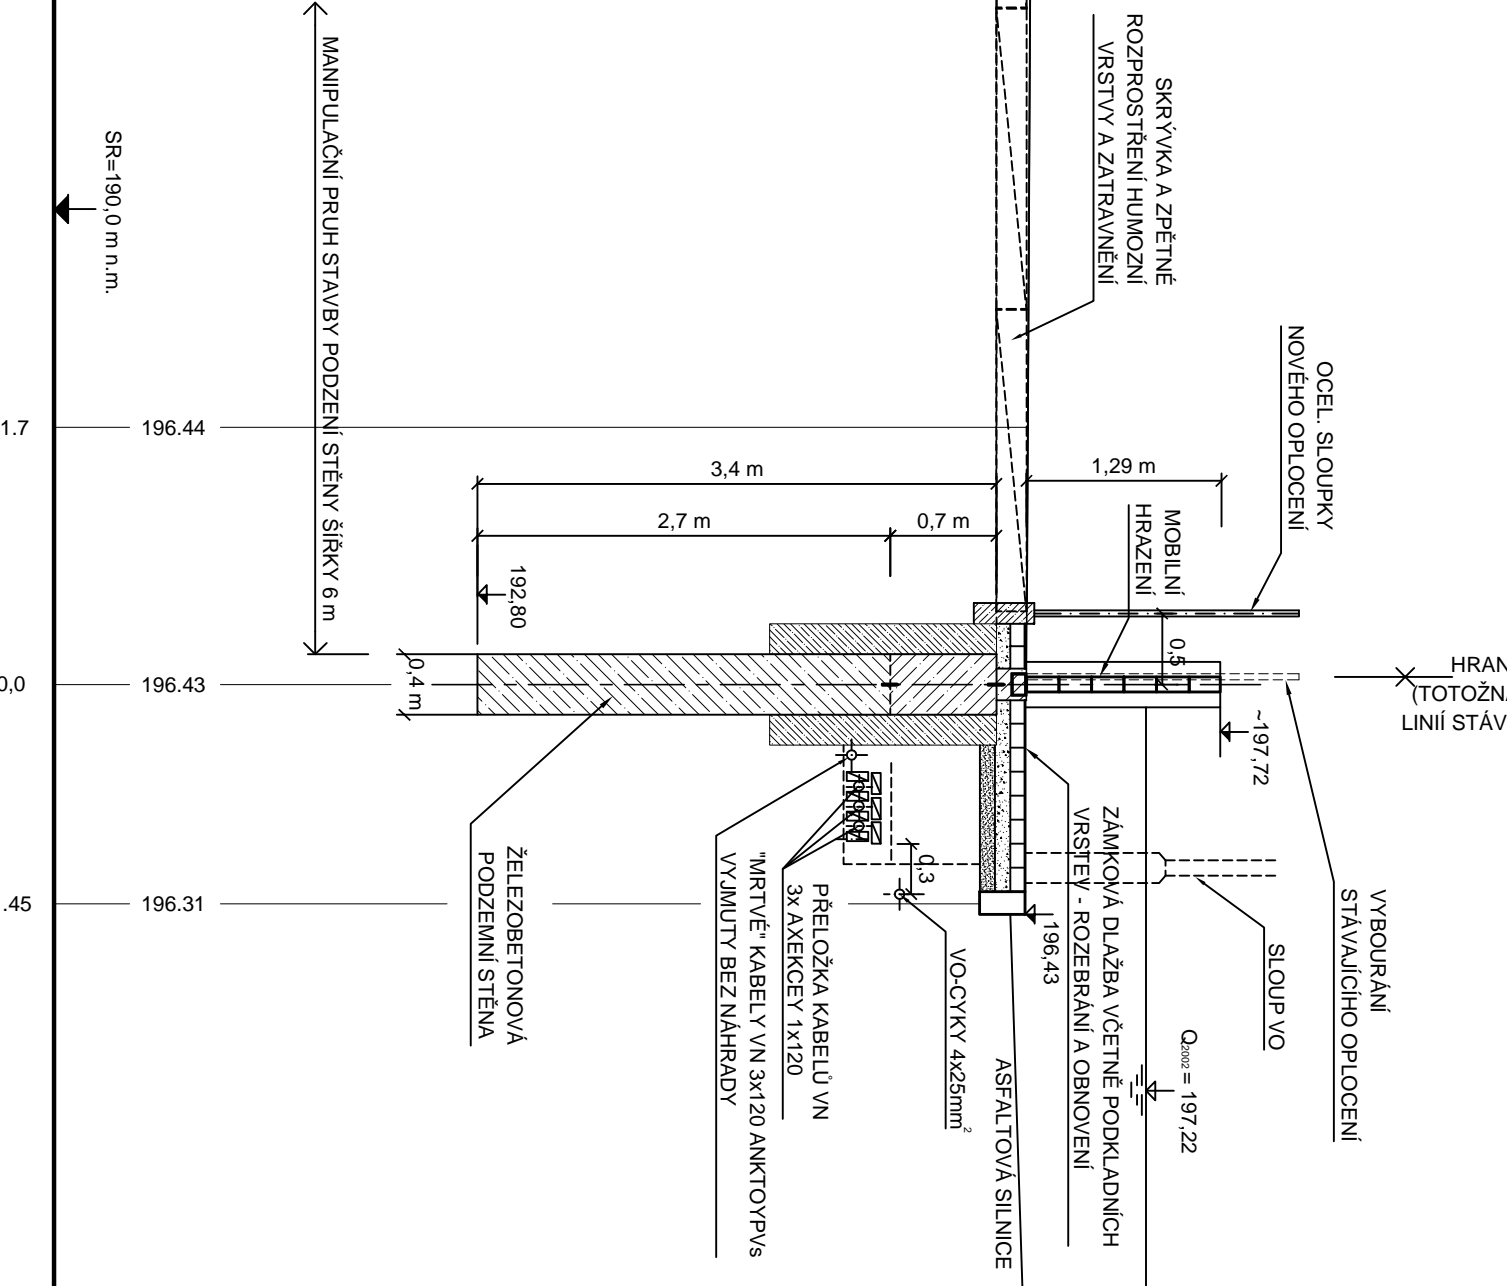


OBEDNATEL	HLAVNÍ MĚSTO PRAHA, ODBOR MĚSTSKÉHO INVESTORA MHMP
STAVBA	PROTIPOVODNOVÁ OPATŘENÍ NA OCHRANU hl. m. PRAHY ETAPA 0006 - ZBRASLAV - RADOTÍN část 21 - RADOTÍN
OSAH	RADOTÍN - U školy a Vypadová ul. CHARAKTERISTICKÉ PŘÍČNÉ REZY SO 30
MĚRÍTKO	1:50
VPRAKOVÁLNÍ	SO - 30 - ULICE VÝPADOVÁ - PŘÍČNÝ ŘEZ č. 1
Č.Č.	D.2.2.1

SO - 30 - ULICE VÝPADOVÁ
PŘÍČNÝ ŘEZ č. 2
 MĚRÍTKO 1 : 50

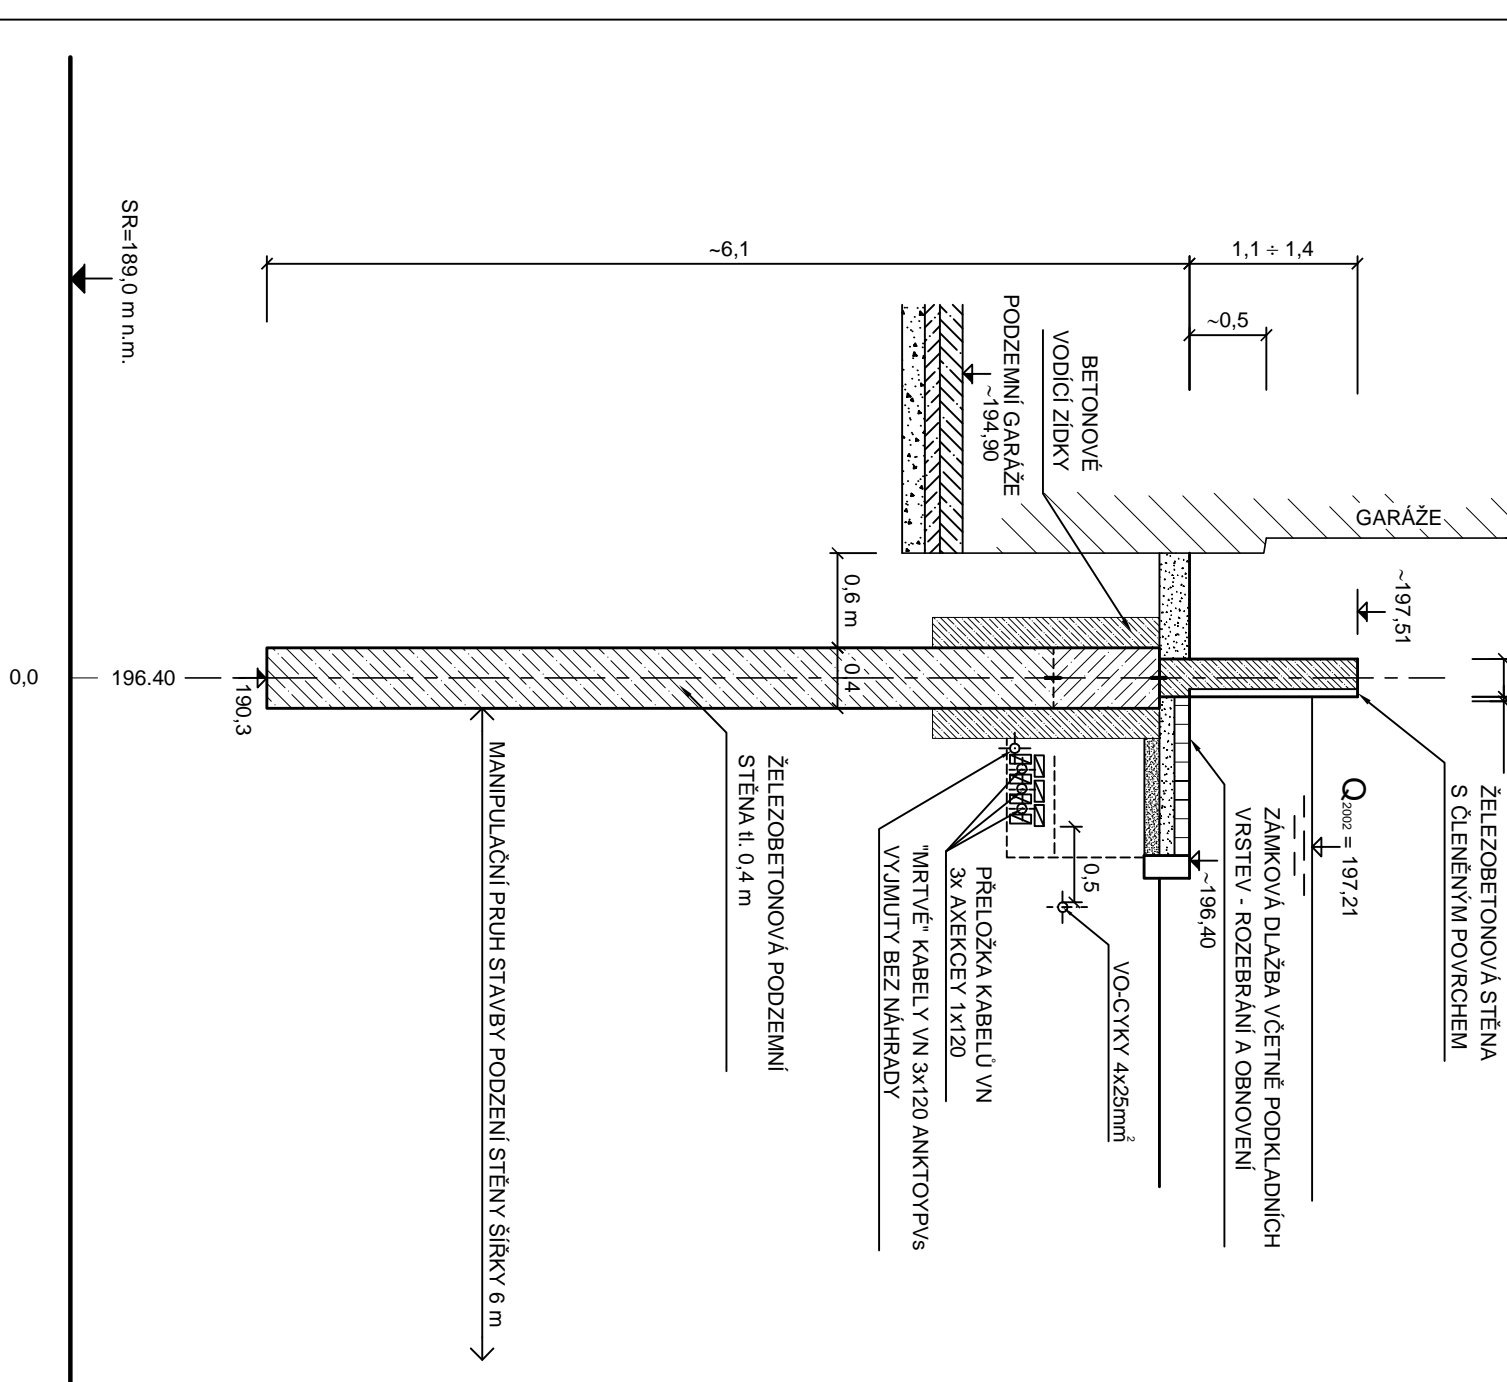


OBEDNATEL	HLAVNÍ MĚSTO PRAHA, ODBOR MĚSTSKÉHO INVESTORA MHMP
STAVBA	PROTIPOVODNOVÁ OPATŘENÍ NA OCHRANU hl. m. PRAHY ETAPA 0006 - ZBRASLAV - RADOTÍN část 21 - RADOTÍN
OSAH	RADOTÍN - U školy a Vypadová ul. CHARAKTERISTICKÉ PŘÍČNÉ REZY SO 30
MĚRÍTKO	1:50
VPRAKOVÁLNÍ	SO - 30 - ULICE VÝPADOVÁ - PŘÍČNÝ ŘEZ č. 2
Č.Č.	D.2.2.2

SO - 30 - ULICE VÝPADOVÁ
PŘÍČNÝ ŘEZ č. 3
 MĚRÍTKO 1 : 50

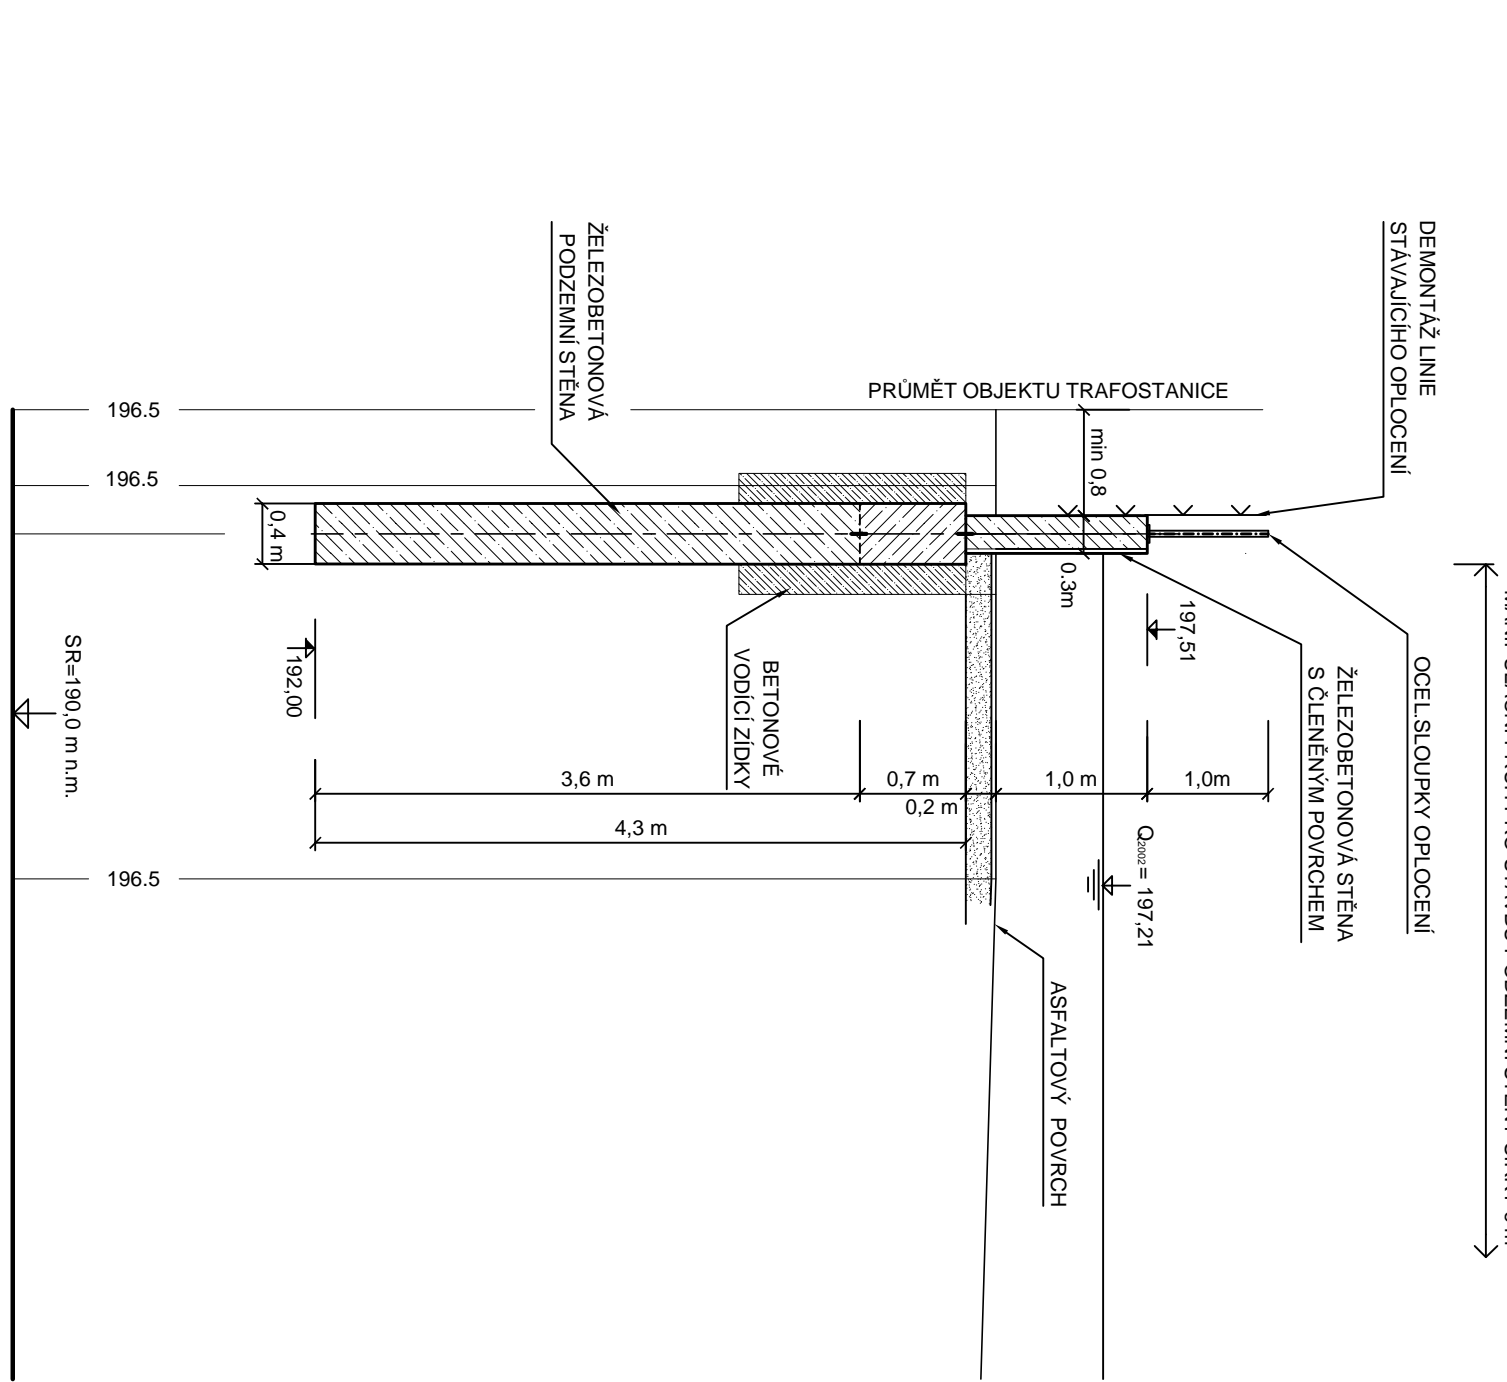


OBEDNATEL	HLAVNÍ MĚSTO PRAHA, ODBOR MĚSTSKÉHO INVESTORA MHMP
STAVBA	PROTIPOVODNOVÁ OPATŘENÍ NA OCHRANU hl. m. PRAHY ETAPA 0006 - ZBRASLAV - RADOTÍN část 21 - RADOTÍN
OSAH	RADOTÍN - U školy a Vypadová ul. CHARAKTERISTICKÉ PŘÍČNÉ REZY SO 30
MĚRÍTKO	1:50
VPRAKOVÁLNÍ	SO - 30 - ULICE VÝPADOVÁ - PŘÍČNÝ ŘEZ č. 3
Č.Č.	D.2.2.3

SO - 30 - ULICE VÝPADOVÁ
PŘÍČNÝ ŘEZ č. 4
 MĚRÍTKO 1 : 50

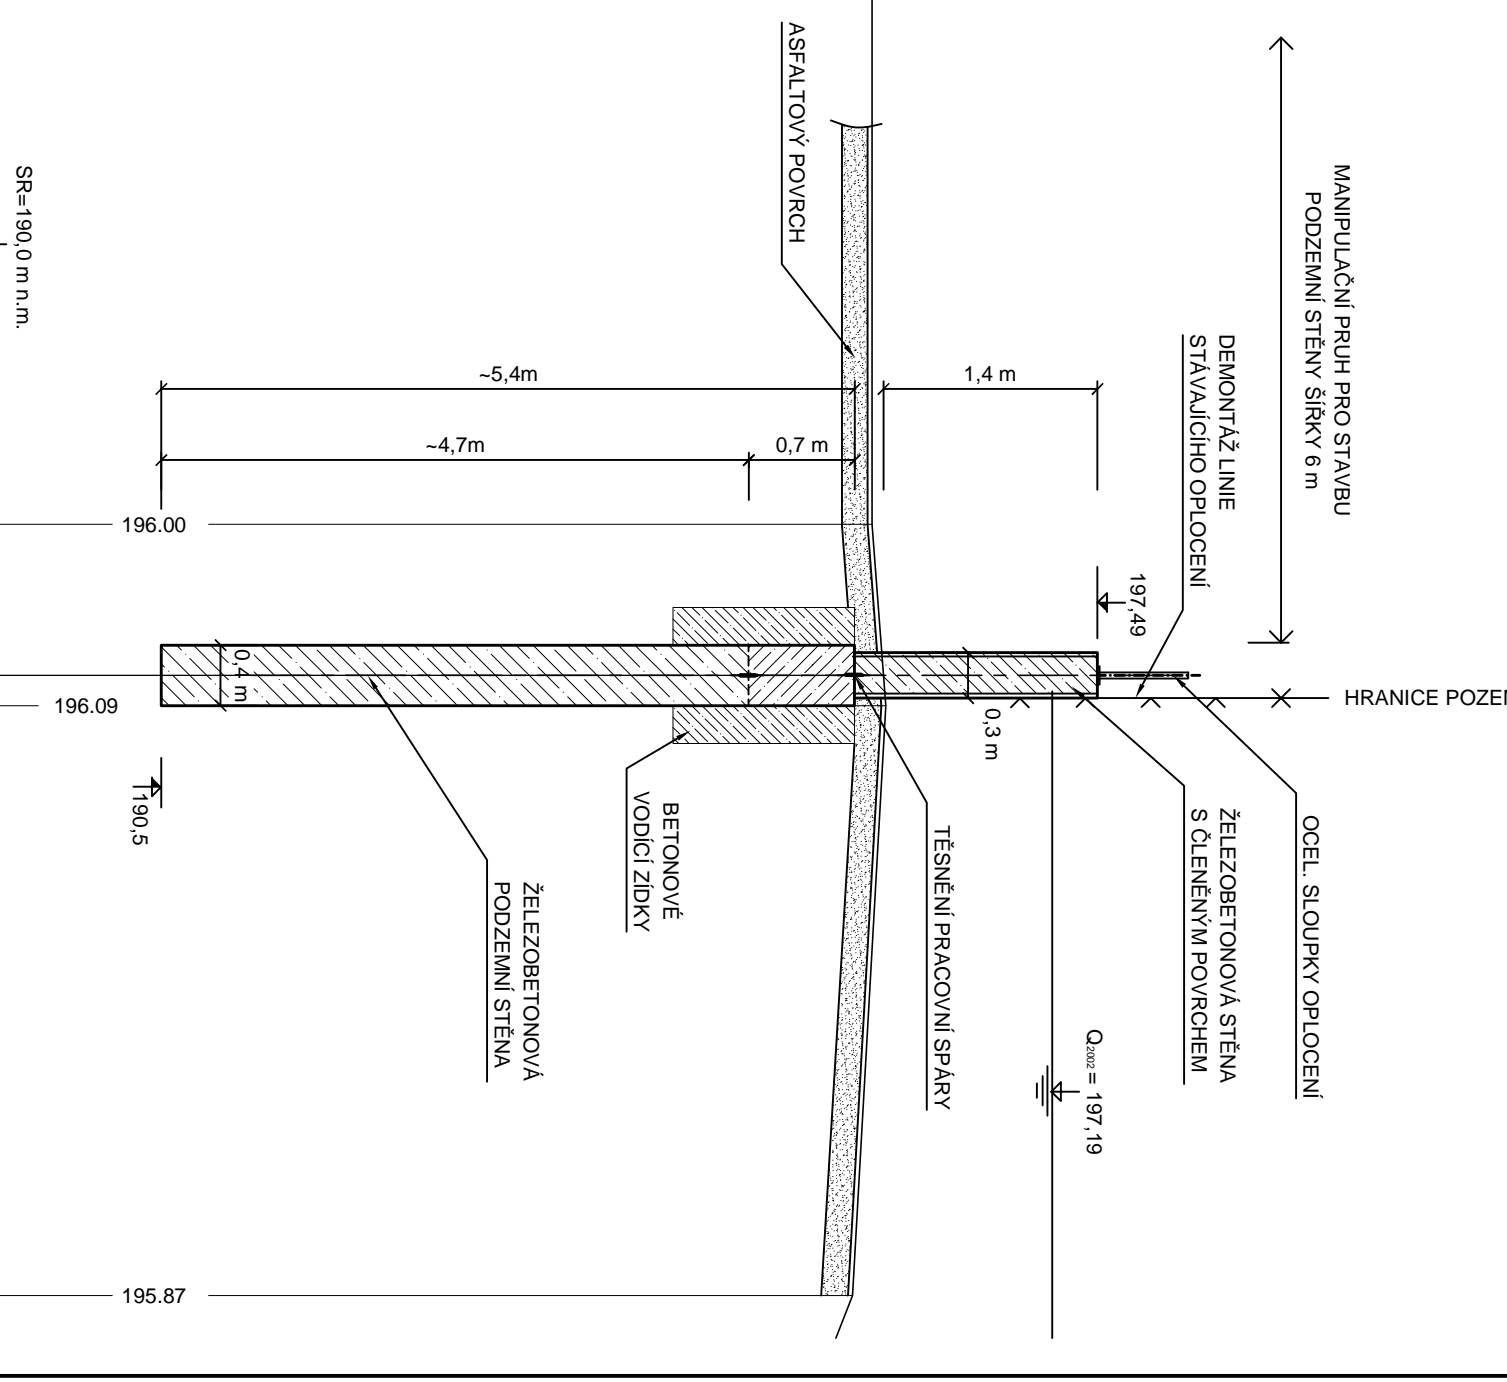

OBEDNATEL	HLAVNÍ MĚSTO PRAHA, ODBOR MĚSTSKÉHO INVESTORA MHMP
STAVBA	PROTIPOVODNOVÁ OPATŘENÍ NA OCHRANU hl. m. PRAHY ETAPA 0006 - ZBRASLAV - RADOTÍN část 21 - RADOTÍN
OSAH	RADOTÍN - U školy a Vypadová ul. CHARAKTERISTICKÉ PŘÍČNÉ REZY SO 30
MĚRÍTKO	1:50
VPRAKOVÁLNÍ	SO - 30 - ULICE VÝPADOVÁ - PŘÍČNÝ ŘEZ č. 4
Č.Č.	D.2.2.4

SO - 30 - ULICE VÝPADOVÁ
PŘÍČNÝ ŘEZ č. 5
 MĚRÍTKO 1 : 50

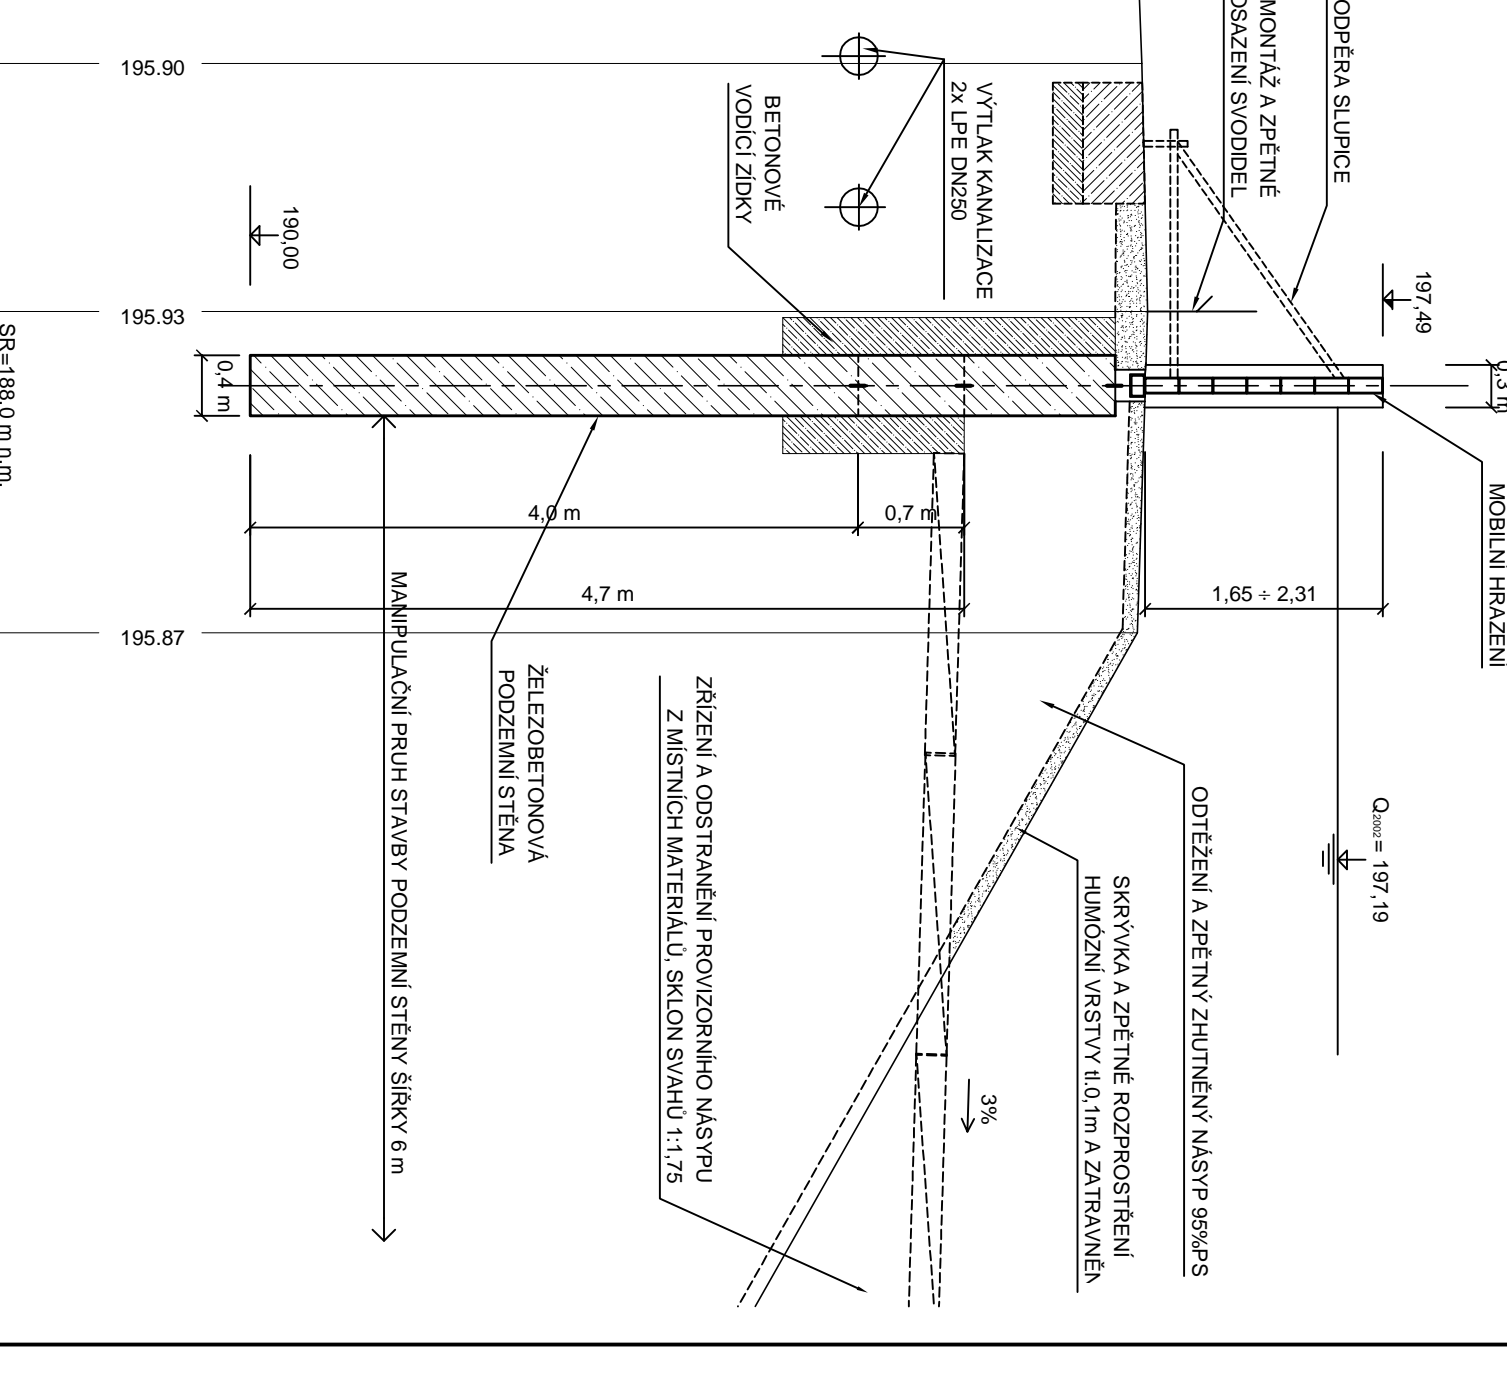

OBEDNATEL	HLAVNÍ MĚSTO PRAHA, ODBOR MĚSTSKÉHO INVESTORA MHMP
STAVBA	PROTIPOVODNOVÁ OPATŘENÍ NA OCHRANU hl. m. PRAHY ETAPA 0006 - ZBRASLAV - RADOTÍN část 21 - RADOTÍN
OSAH	RADOTÍN - U školy a Vypadová ul. CHARAKTERISTICKÉ PŘÍČNÉ REZY SO 30
MĚRÍTKO	1:50
VPRAKOVÁLNÍ	SO - 30 - ULICE VÝPADOVÁ - PŘÍČNÝ ŘEZ č. 5
Č.Č.	D.2.2.5

Výškový systém Bpv

DOKUMENTACE PRO VÝBĚR ZHOTOVITELÉ STAVBY

OBEDNATEL	HLAVNÍ MĚSTO PRAHA, ODBOR MĚSTSKÉHO INVESTORA MHMP
STAVBA	PROTIPOVODNOVÁ OPATŘENÍ NA OCHRANU hl. m. PRAHY ETAPA 0006 - ZBRASLAV - RADOTÍN část 21 - RADOTÍN
OSAH	RADOTÍN - U školy a Vypadová ul. CHARAKTERISTICKÉ PŘÍČNÉ REZY SO 30
MĚRÍTKO	1:50
VPRAKOVÁLNÍ	SO - 30 - ULICE VÝPADOVÁ - PŘÍČNÝ ŘEZ č. 1
Č.Č.	D.2.2