


Policie České republiky
 Krajské ředitelství policie hl. m. Prahy
 Odbor služby dopravní policie
 140 21 Praha 4, Kongresová 2

Č.j. KRPA- 209 243 - /01-2014-6100DŽ
 Dne: 15-06-2017
 pik. Mgr. Jiří Dušek
 z r. kpt. Ing. Markéta Sebestová

Souhlasné stanovisko ve smyslu
 §77 odst. 1 zák. č. 361/2000 Sb.
 a §25 odst. 1 zák. č. 13/1997 Sb.

VYPRACOVAL: Michal Pařízek	SCHVÁLIL: Milan Brož	REGION: Praha Praha západ	PROZNAK Praha s.r.o. dopravní opatření Pikovická 244/17, Praha 4, 147 00 tel + fax : 2 444 66 444 www.proznak.cz e-mail: projekt@proznak.cz projekce: parizek@proznak.cz	
INVESTOR: Kolo pro život, z.s., Na Florenci 1332/23, Nové Město, 110 00 Praha 1			DATUM: 19/05/2017	STUPEŇ: DIR
OBJEDNATEL DIO: Petr Čech Sport, a.s., Hvězdova 1716/2b, 14078 Praha 4			ZAKÁZKA Č.: 170303	
AKCE: Cyklistický závod Praha - Karlštejn			ČÁST: Situace	
OBJEKT: Dopravní značení a opatření				

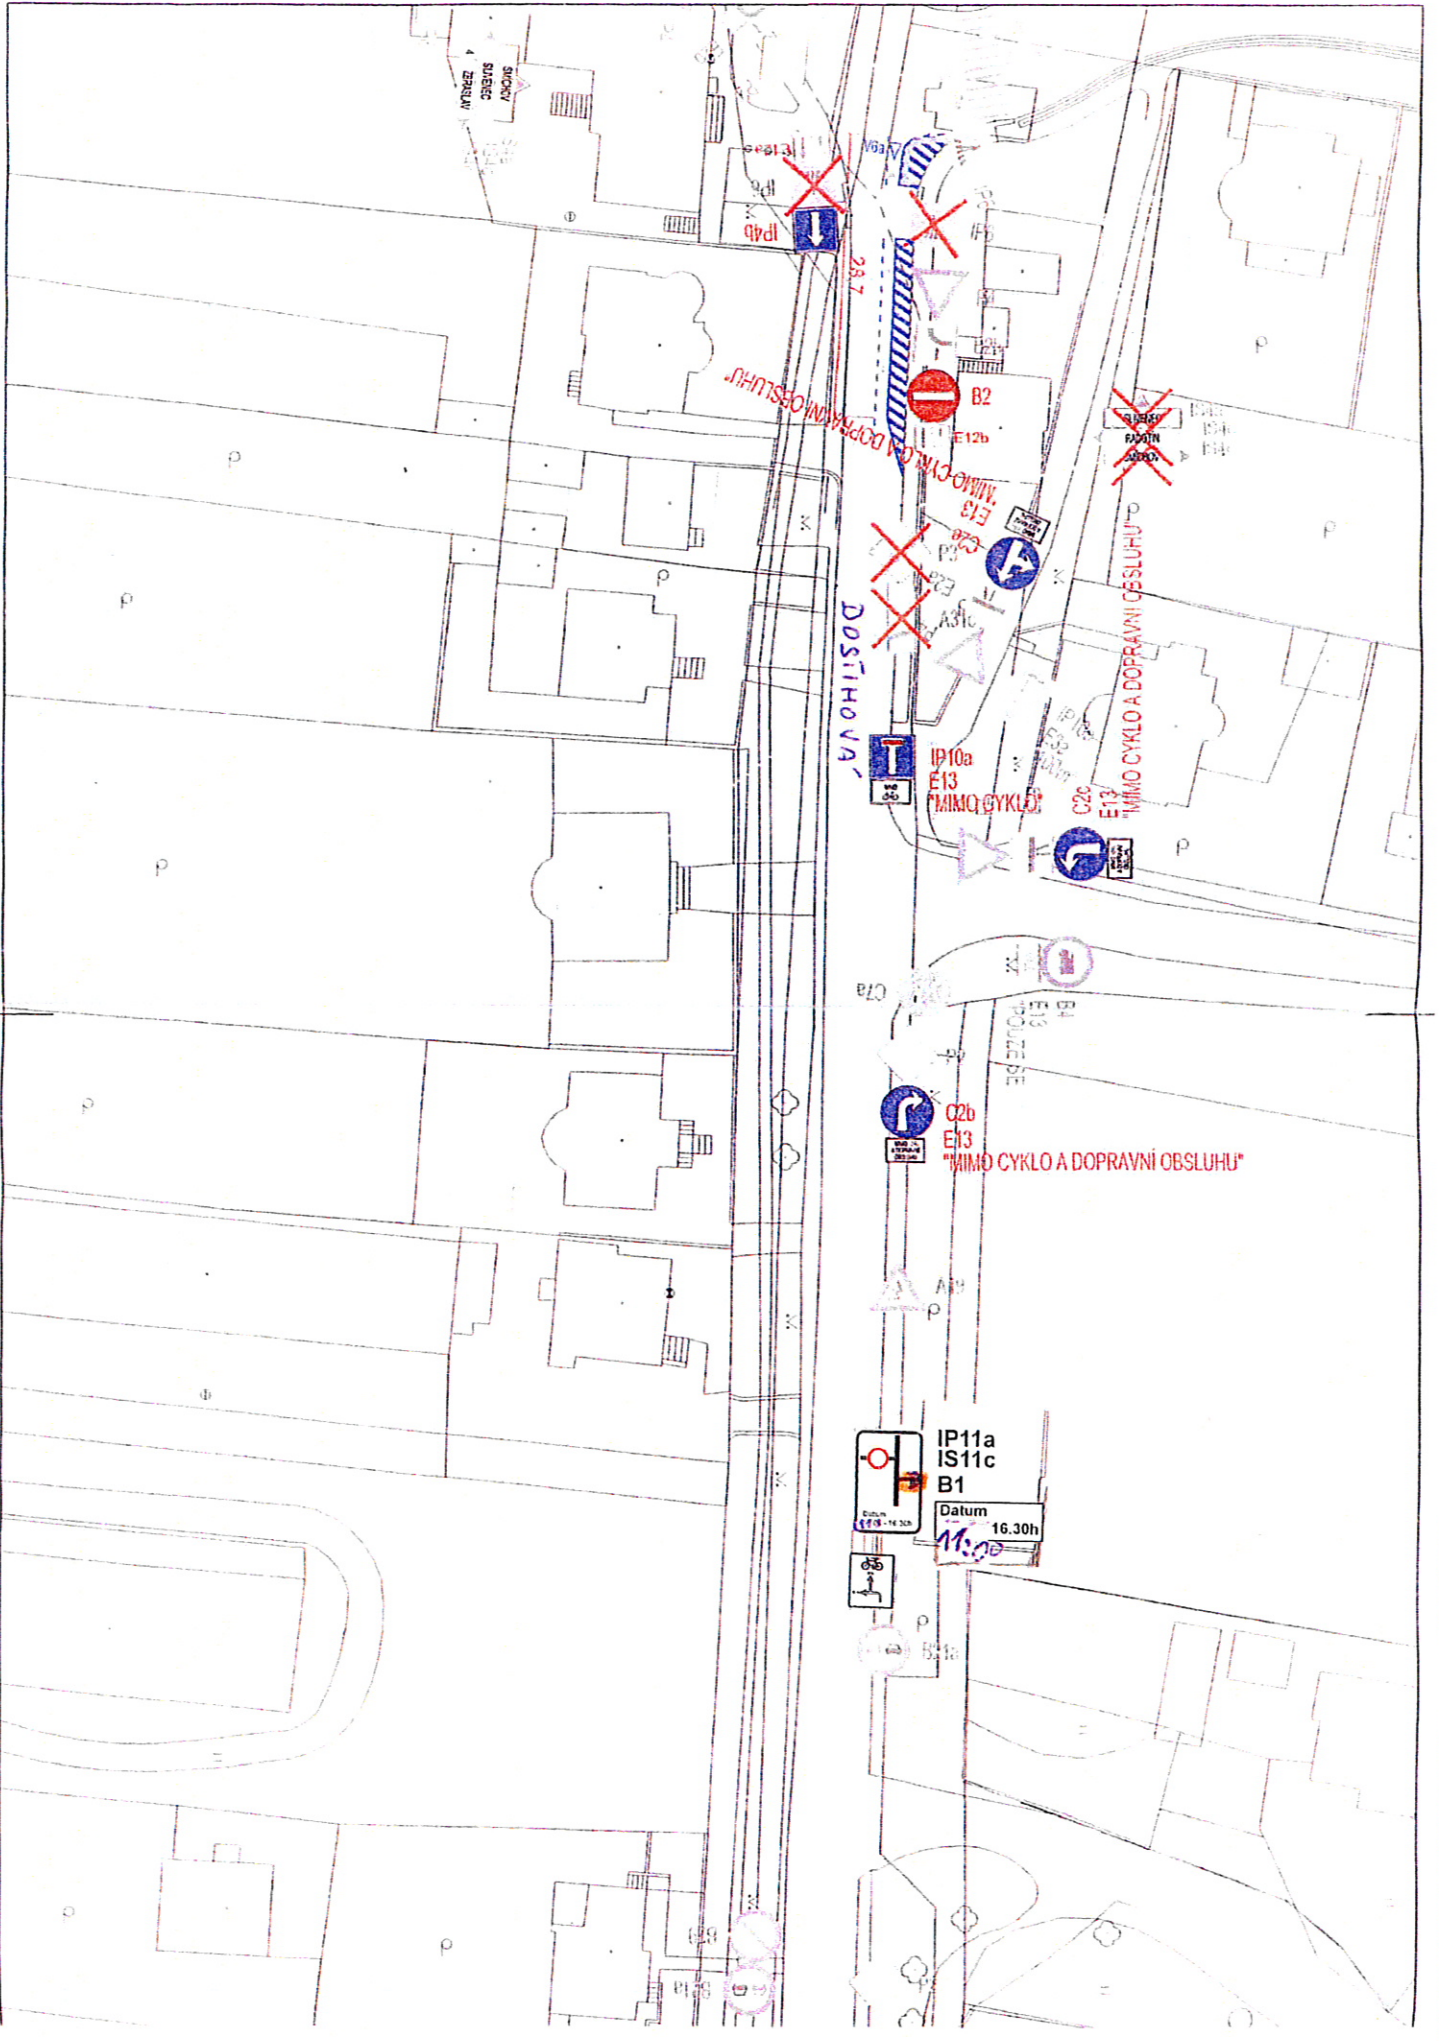

STROJ
SALON

MIMO CYKLO A DOPRAVNÍ OBSLUHU

DOSTIHOVA


STROJ
SALON

MIMO CYKLO A DOPRAVNÍ OBSLUHU

IP10a
E13
MIMO CYKLO

C2b
E13
MIMO CYKLO A DOPRAVNÍ OBSLUHU

IP11a
IS11c
B1
Datum 16.30h
16.30h

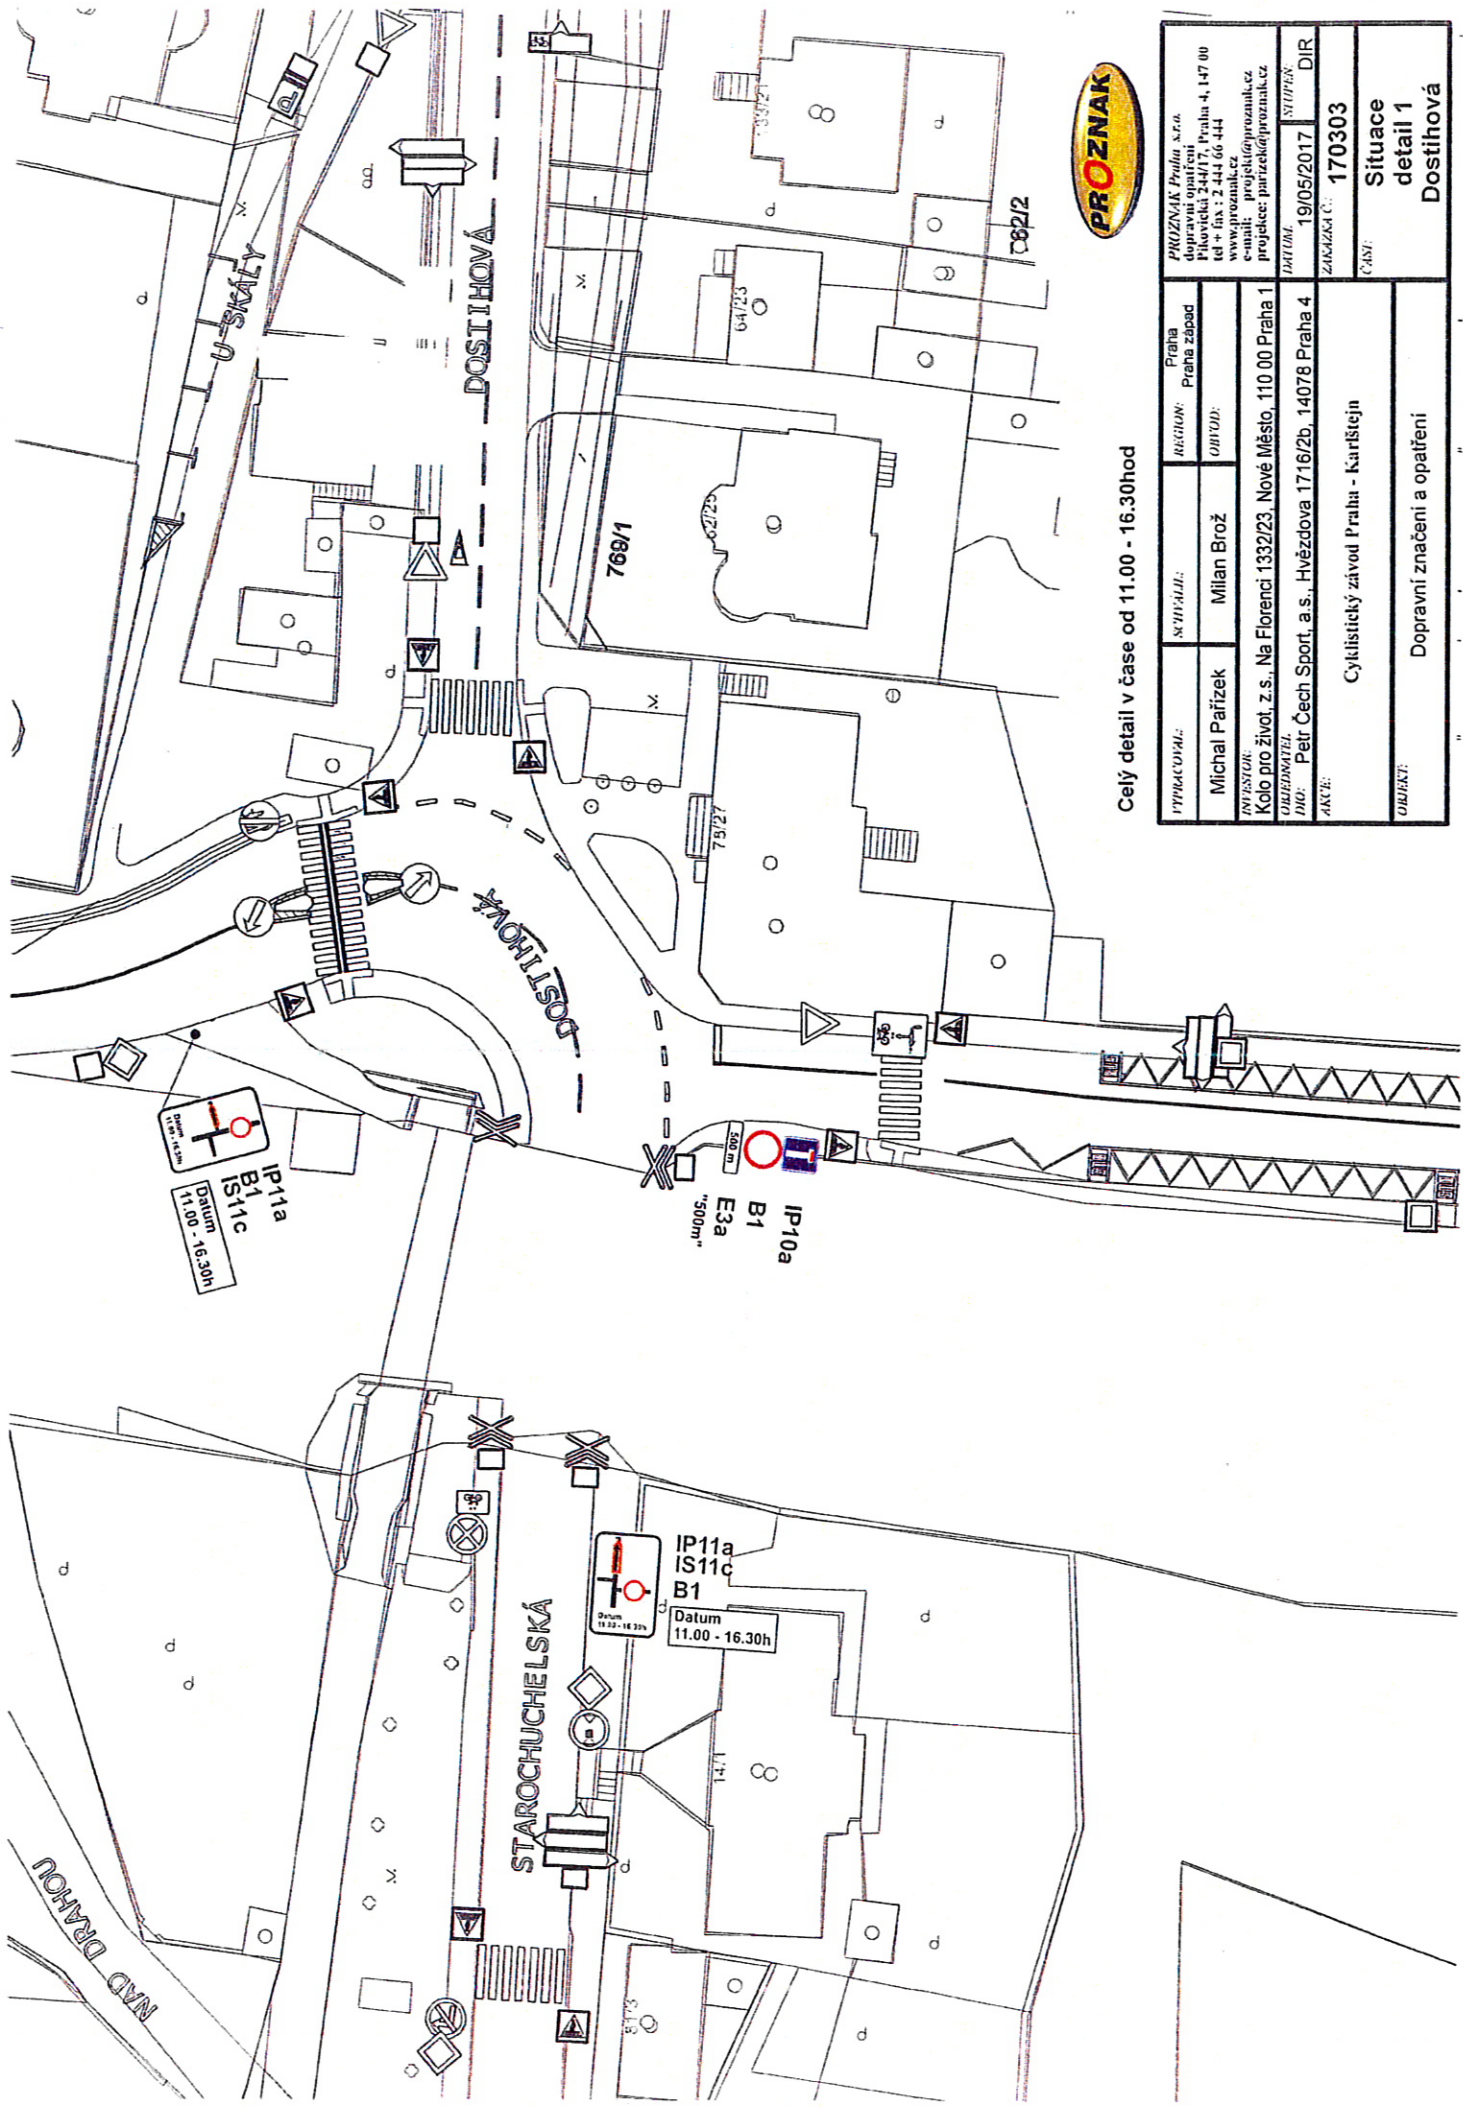


Celý detail v čase od 11.00 - 16.30hod

PŘIHLÁŠKA: Michal Pařízek INVESTOR: Kolo pro život, z.s., Na Florenci 1332/23, Nové Město, 110 00 Praha 1 UDRŽOVATEL: Pet Čech Sport, a.s., Hvězdova 1716/2b, 14078 Praha 4 AKCE:	MĚSTO: Praha OBLAST: Praha západ UČITEL: Milan Brož	PRŮZNAK Praha s.r.o. dopravní opatření Plošnická 244/17, Praha 4, 147 00 tel + fax : 2 444 66 444 www.proznak.cz e-mail: projekt@proznak.cz projekce: parizek@proznak.cz
DATUM: 19/05/2017 ZAKAZKA Č.: 170303 ČÍSLO:	STUPĚŇ: DIR SITUACE: Dostihová detail 1	CYKLISTICKÝ závod Praha - Karlštejn Dopravní značení a opatření

IP11a
B1
IS11c
Datum
11.00 - 16.30h

IP10a
B1
E3a
"500m"

IP11a
B1
IS11c
Datum
11.00 - 16.30h

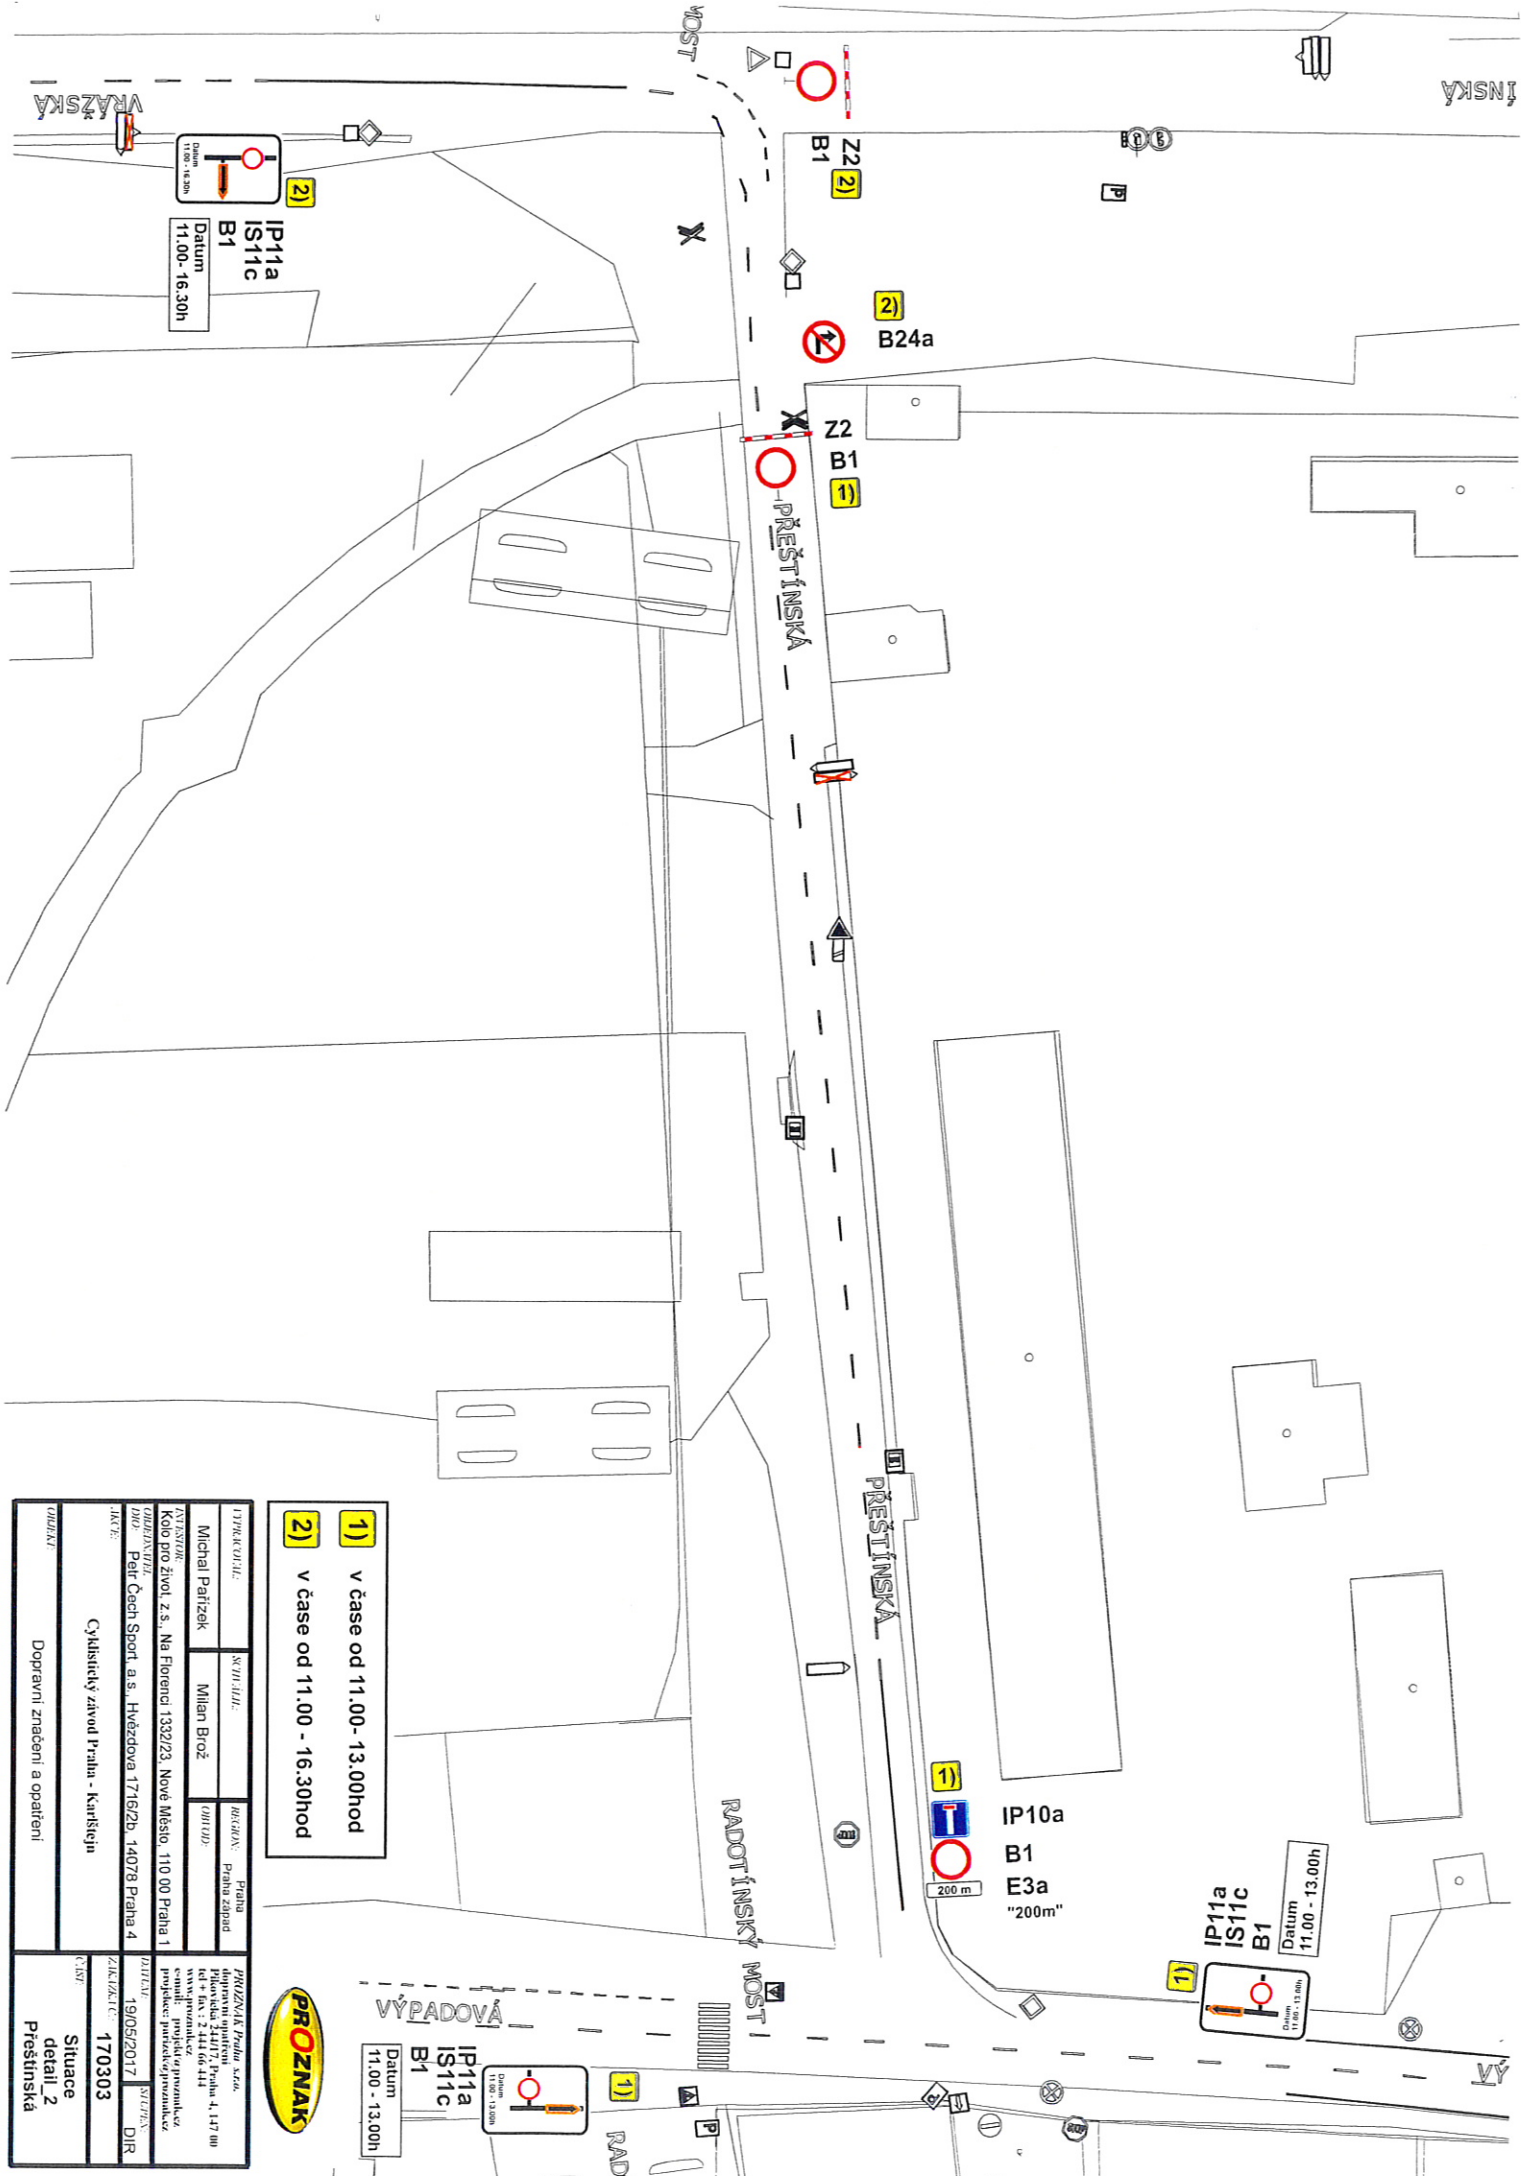

- 1)** v čase od 11.00 - 13.00hod
- 2)** v čase od 11.00 - 16.30hod

PRŮZNAK Praha s.r.o. Plošnická 344/2, Praha 4, 147 00 tel + fax: 2 441 66 444 www.pruzna.cz projekt: panželek@pruzna.cz	PRŮZNAK 170303
	SITUACE detail_2 Přešťínská
ZAKAZATEL: 170303 DATUM: 19/05/2017 STAV: DIR	CYKLISTICKÝ ZÁVOD PRAHA - KARLSŤEJN Dopravní značení a opatření
IPRKONTEL: Praha Praha 4 Michal Panželek Milan Brož Kolo pro život, z.s., Na Florenci 132/23, Nové Město, 110 00 Praha 1 OZNAČENÍ: DPO Petr Čech Sport, a.s., Hvězdoва 1716/2b, 14078 Praha 4 MČ:	PRŮZNAK Praha s.r.o. Plošnická 344/2, Praha 4, 147 00 tel + fax: 2 441 66 444 www.pruzna.cz projekt: panželek@pruzna.cz



1)
 IP11a
 IS11c
 B1
 Datum
 11.00 - 13.00h

IP11a
 IS11c
 B1
 Datum
 11.00 - 13.00h

PRVOMÁJOVÁ

10 x oplocenka Z2

VRAŽSKÁ

B1

Z2 - oplocenka 17m


IP10a
B1
E3a
"50m"

IP11a
IS11c
B1
Datum
11.00 - 13.00h



Celý detail v čase od 11.00 - 13.00hod

PŘÍRACOVNÍK: Michal Pařízek	SCHVÁLIL: Milan Brož	REGION: Praha západ	OBLOUČ:
INVESTOR: Kolo pro život, z.s., Na Florenci 1332/23, Nové Město, 110 00 Praha 1	ORDENÁŘ: DIO: Petr Čech Sport, a.s., Hvězdova 1716/2b, 14078 Praha 4	AKCE: Cyklistický závod Praha - Karlštejn	STUPĚŇ: DIR
PROZNAK Praha, s.r.o. Dopravní značení Překovská 244/17, Praha 4, 147 00 tel + fax : 2 444 66 444 www.proznak.cz e-mail: projekt@proznak.cz projekce: parizek@proznak.cz	DATUM: 19/05/2017	ZAKAZKA Č.: 170303	ČASŤ: Situace detail 3 Vražská
OBJEKT: Dopravní značení a opatření			

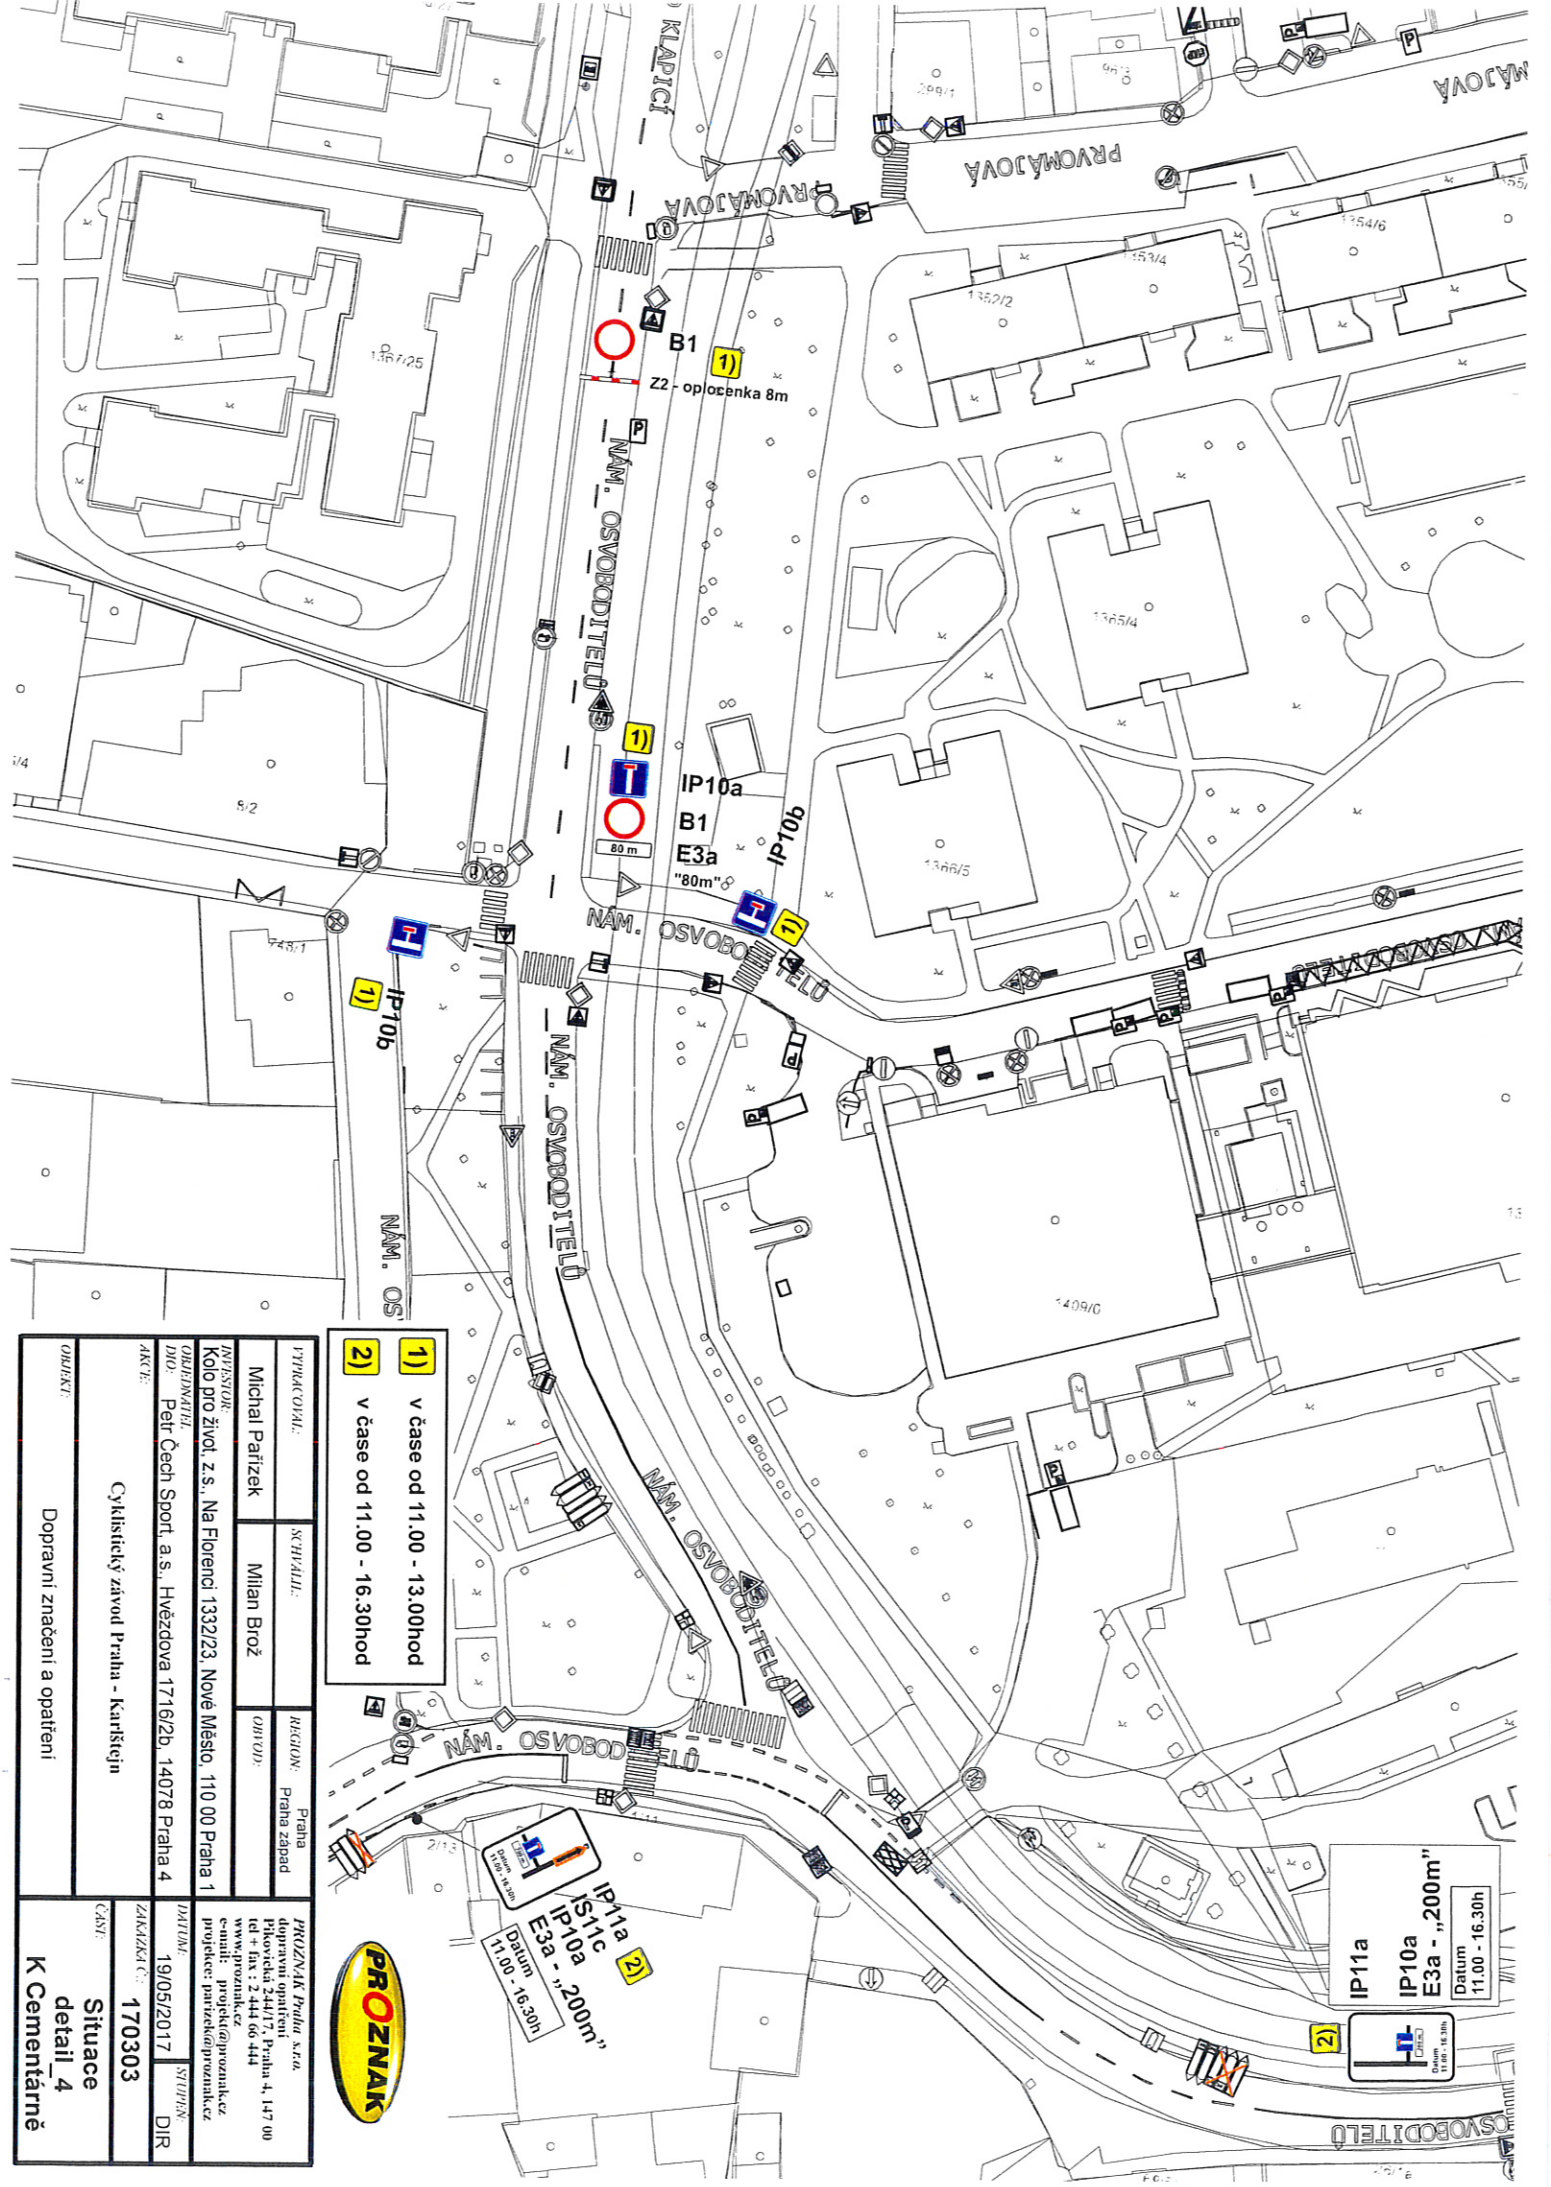


1) v čase od 11.00 - 13.00hod
2) v čase od 11.00 - 16.30hod

IP11a
 IP10a
 E3a - "200m"
 Datum
 11.00 - 16.30h

IP11a
 IP11c
 IP10a
 E3a - "200m"
 Datum
 11.00 - 16.30h



PRYKACONIL:	STRANILIL:	REGION:	Praha západ
Michal Pařízek	Milan Brož	OBJEKT:	Dopravní značení a opatření
NAVIŠTOL: Kolo pro žívol. z s., Na Florenci 1332/23, Nové Město, 110 00 Praha 1 OBRÁZKOVÁ DÍLO: Petr Čech Sport, a.s., Hvězdova 1716/2b, 14078 Praha 4			
AKTIV: Cyklistický závod Praha - Karlštejn			
PRYZNAK Praha, s.r.o.		PRYZNAK Praha, s.r.o.	
dopravní opatření		dopravní opatření	
Přikaztečka 244/17, Praha 4, 147 00		Přikaztečka 244/17, Praha 4, 147 00	
tel + fax : 2 444 66 444		tel + fax : 2 444 66 444	
www.proznak.cz		www.proznak.cz	
e-mail: projekt@proznak.cz		e-mail: projekt@proznak.cz	
projektce: parizek@proznak.cz		projektce: parizek@proznak.cz	
DATUM:	19/05/2017	STUPEN:	DIR
ZAKAZKA Č.:	170303	ČASŤ:	
Situace detail 4 K Cementárně			

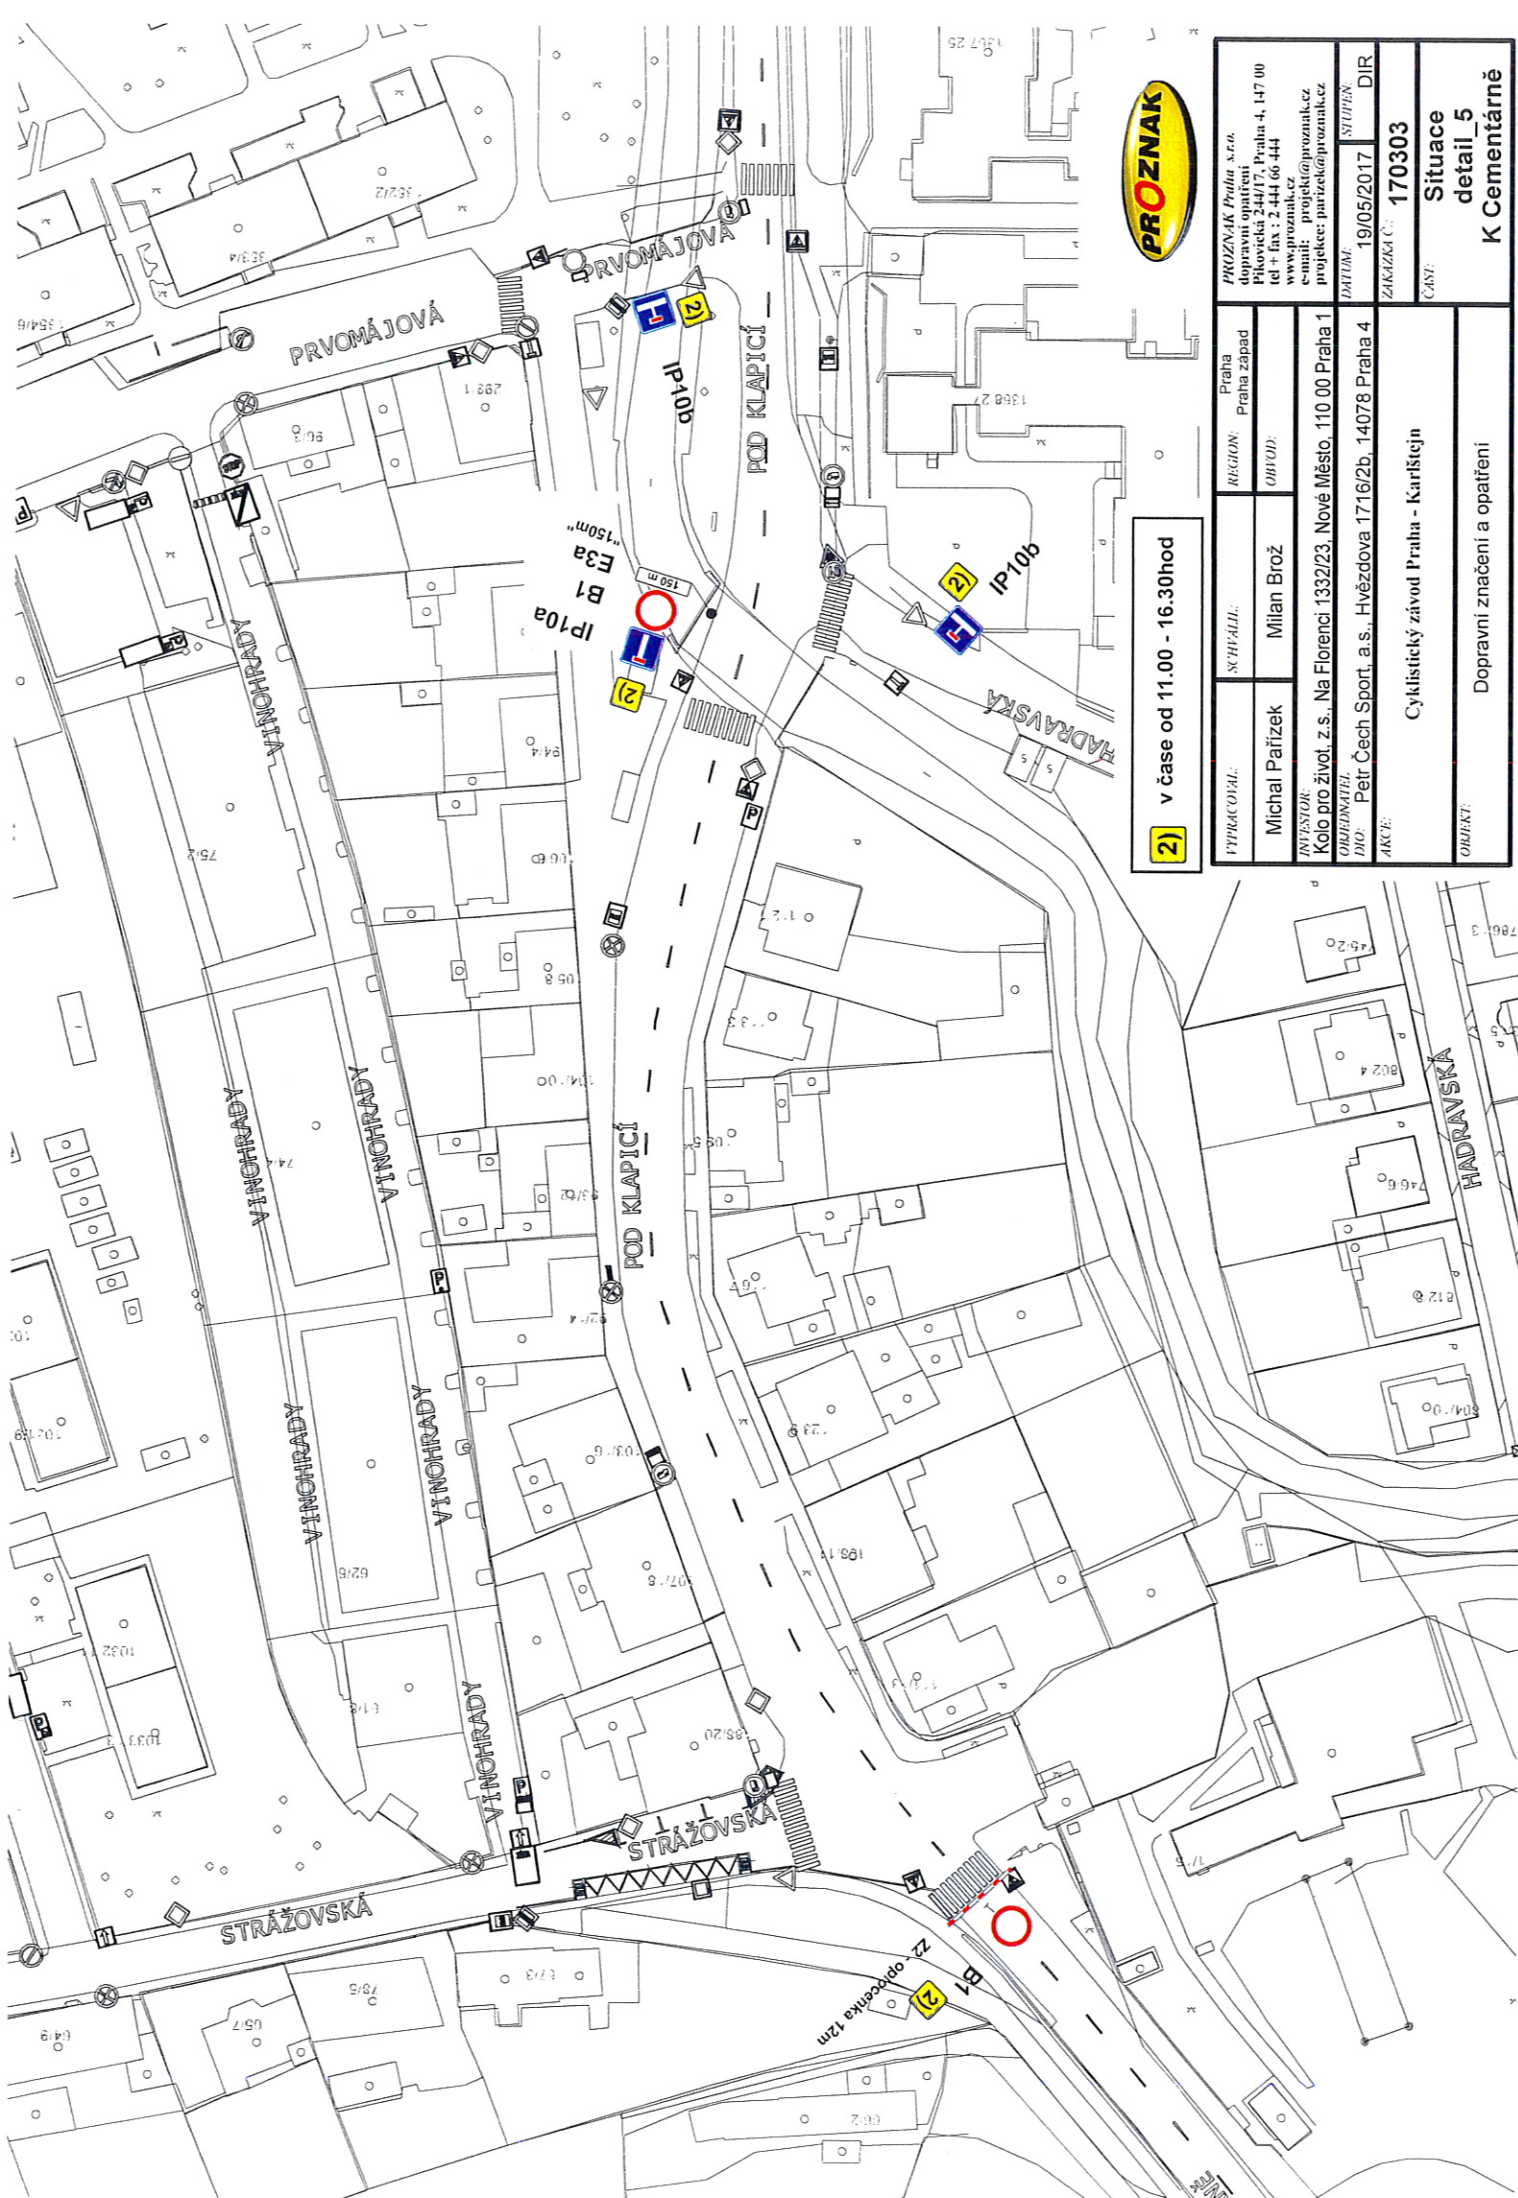

Z v čase od 11.00 - 16.30hod

PROZNAK Praha s.r.o. dopravní opatření Překovská 244/17, Praha 4, 147 00 tel + fax : 2 444 66 444 www.proznak.cz e-mail: projekt@proznak.cz projekce: parizek@proznak.cz	PRAGA Praha západ	REGION: Praha západ	SCHALLI: Milan Brož	INVESTOR: Kolo pro život, z.s., Na Florenci 1332/23, Nové Město, 110 00 Praha 1	DATAUM: 19/05/2017	STUPEŇ: DIR
OBJEDNATEL: Petr Čech Sport, a.s., Hvězdova 1716/2b, 14078 Praha 4	OBJEKT: Dopravní značení a opatření	AKCE: Cyklistický závod Praha - Karlštejn	ZAKAZKA Č.: 170303	CAST: Situace detail_5 K Cementárně		