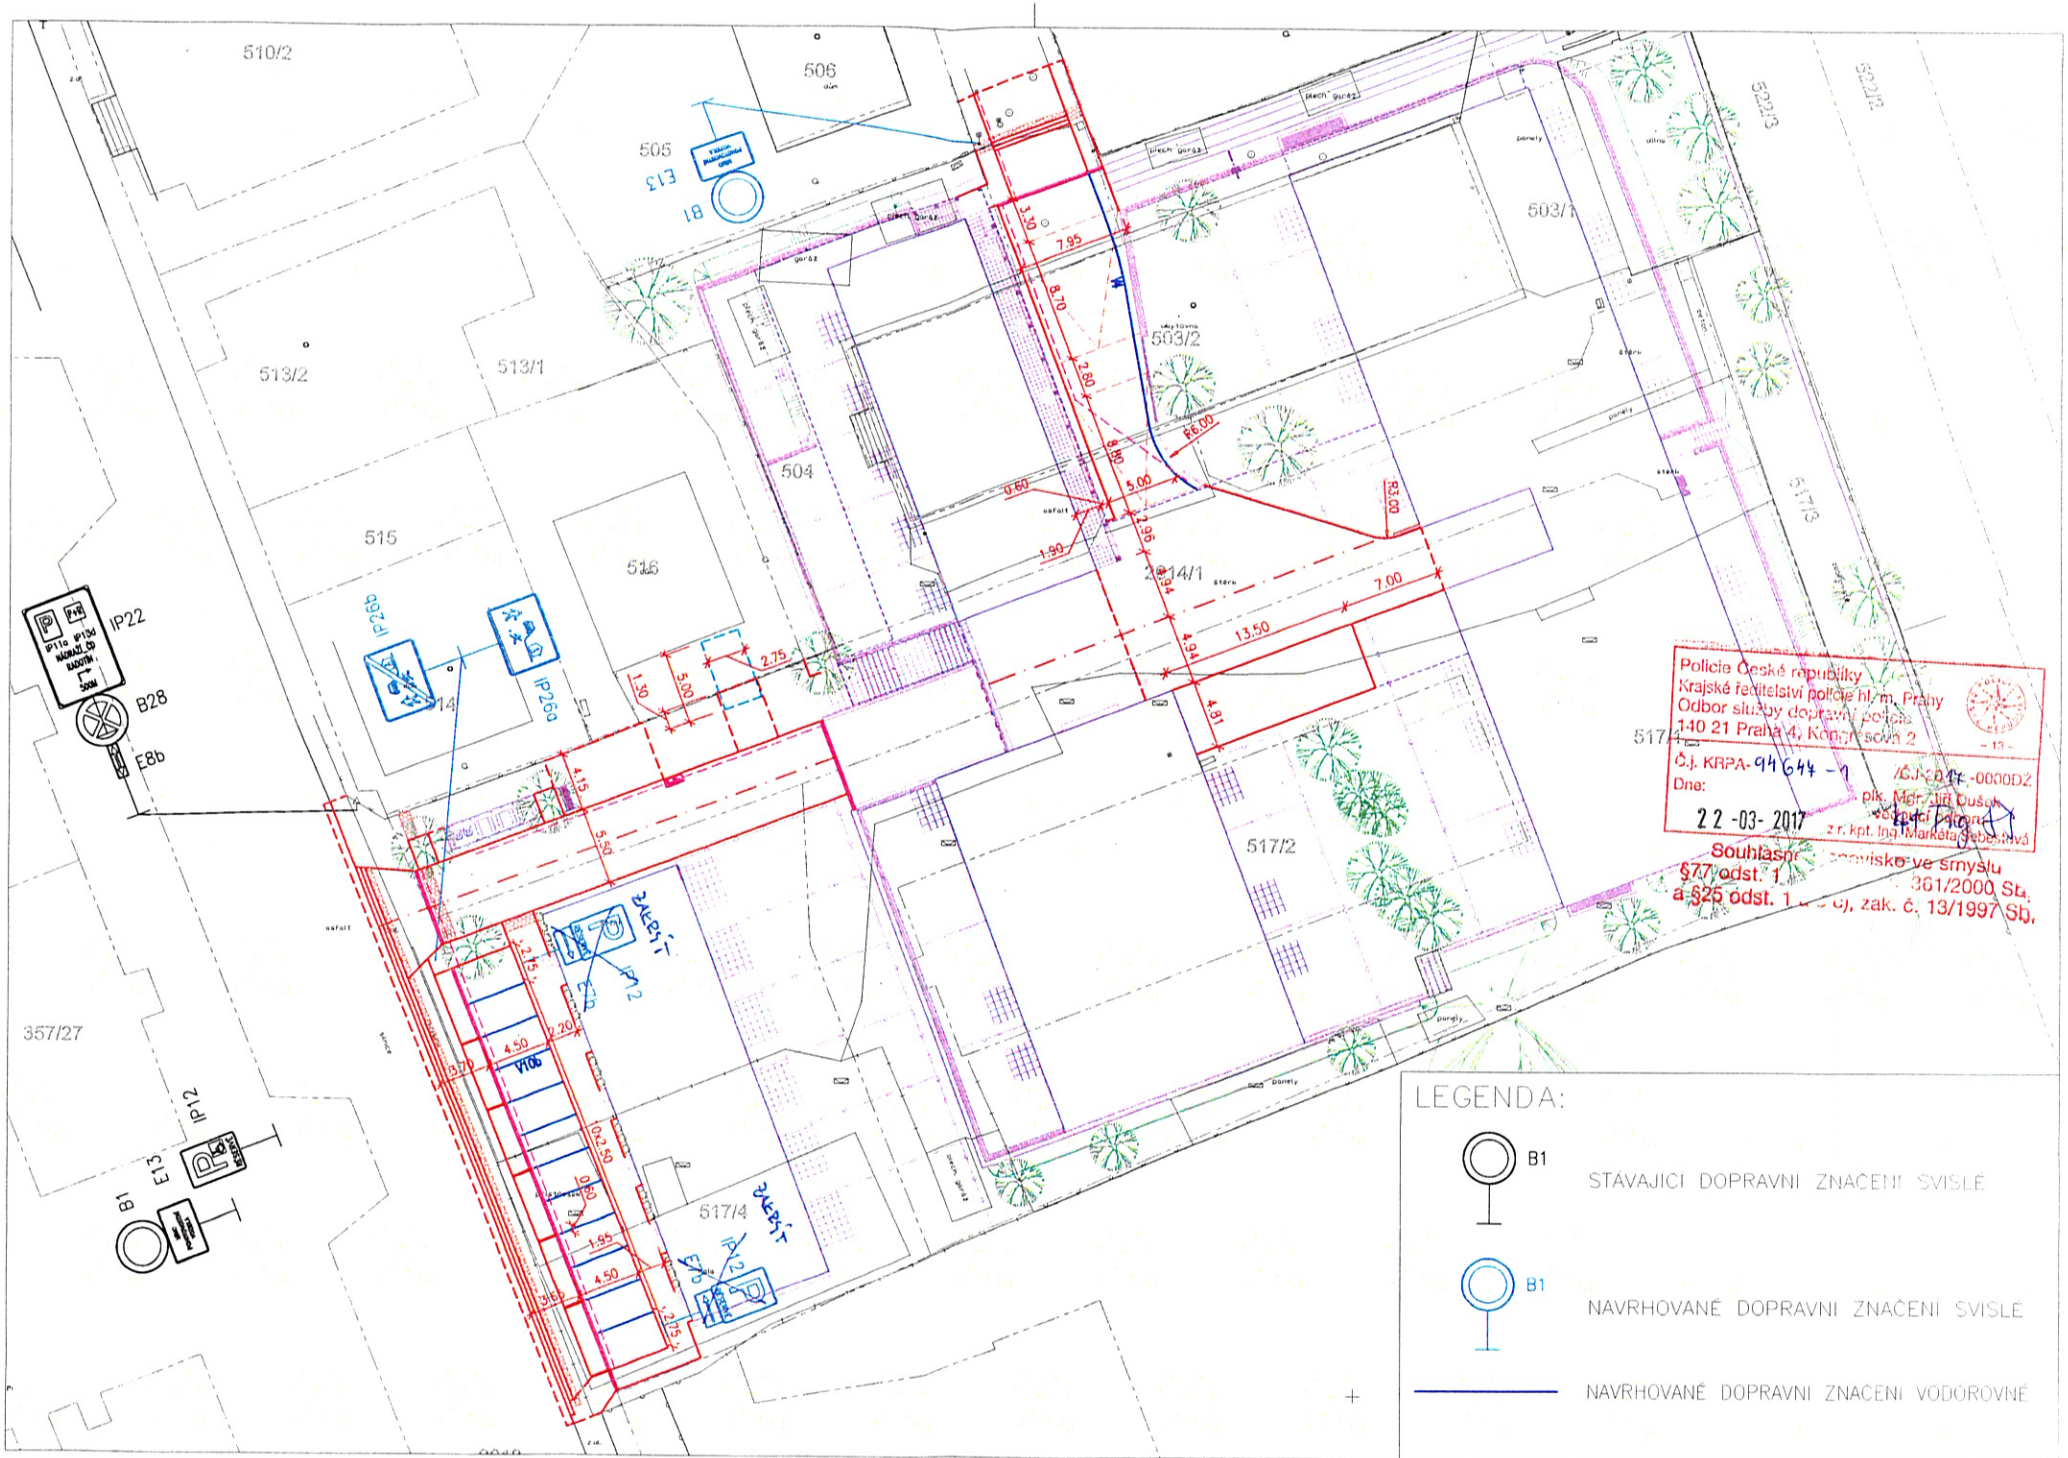
510/2
506
505
513/2
513/1
503/1
503/2
504
515
516
514/1
517/3
517/2
517/4
357/27
B1
E13
IP22
B28
E8b
IP26a
IP26b
IP12
ZAKÁZ
P6.00
7.95
8.70
2.80
5.00
2.96
13.50
7.00
4.94
4.81
1.30
5.00
2.75
4.15
5.55
4.50
1.95
2.50
1.80
3.50
Policie České republiky
Krajské ředitelství policie hl. m. Prahy
Odbor služby dopravní policie
140 21 Praha 4, Kongresová 2
Č.j. KRPA-94644-1
Dne:
22-03-2017
Souhlasné stanovisko ve smyslu
§7 odst. 1
a §25 odst. 1
361/2000 Sb.
zák. č. 13/1997 Sb.
LEGENDA:
B1
STÁVAJÍCÍ DOPRAVNÍ ZNAČENÍ SVISLÉ
B1
NAVRHOVANÉ DOPRAVNÍ ZNAČENÍ SVISLÉ
NAVRHOVANÉ DOPRAVNÍ ZNAČENÍ VODOROVNÉ