



SO - 20 - U ŠKOLY  
MOBILNÍ STĚNA Z HRADIDEL  
PŘÍČNÝ ŘEZ č. 1  
MĚŘÍTKO 1 : 50

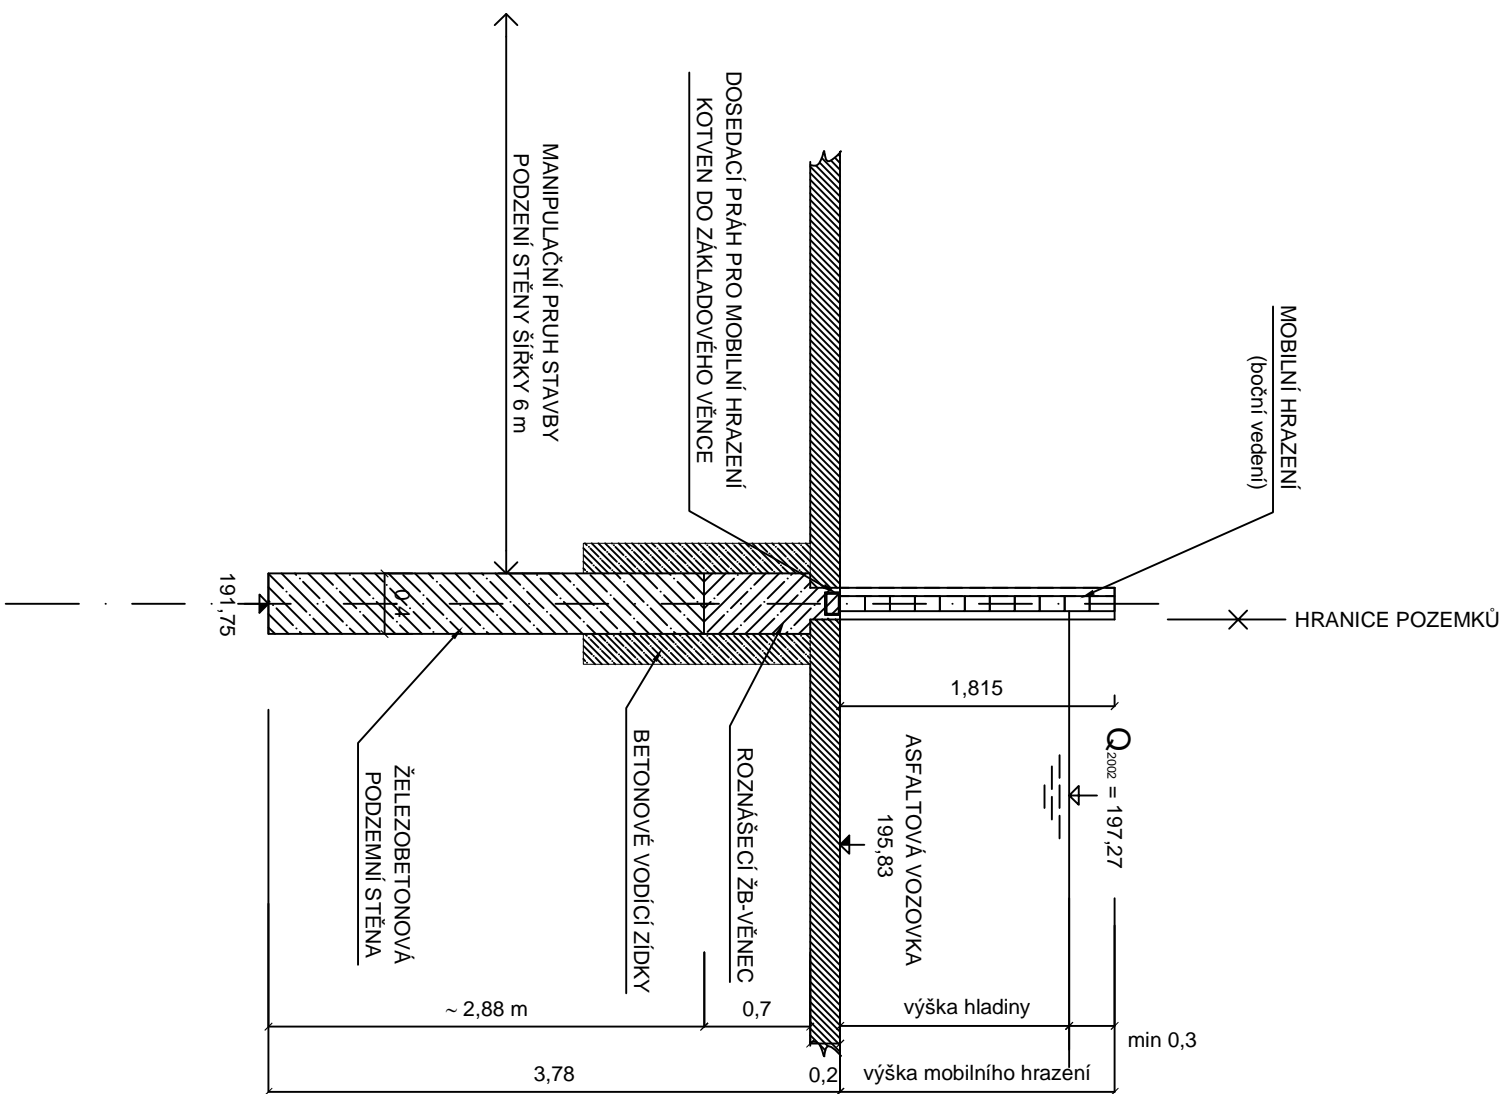

BETON C 30/37  
OCEL 10 505  
KÓTOVÁNO V m  
VÝŠKOVÝ SYSTÉM BpV

VPRAČOVÁNÍ: OBSAH : SO - 20 - U ŠKOLY - PŘÍČNÝ ŘEZ č. 1 Č.F.: D.1.2.1


SO - 20 - U ŠKOLY  
OCHRANNÁ ZÍDKA  
PŘÍČNÝ ŘEZ č. 2  
MĚŘÍTKO 1 : 50

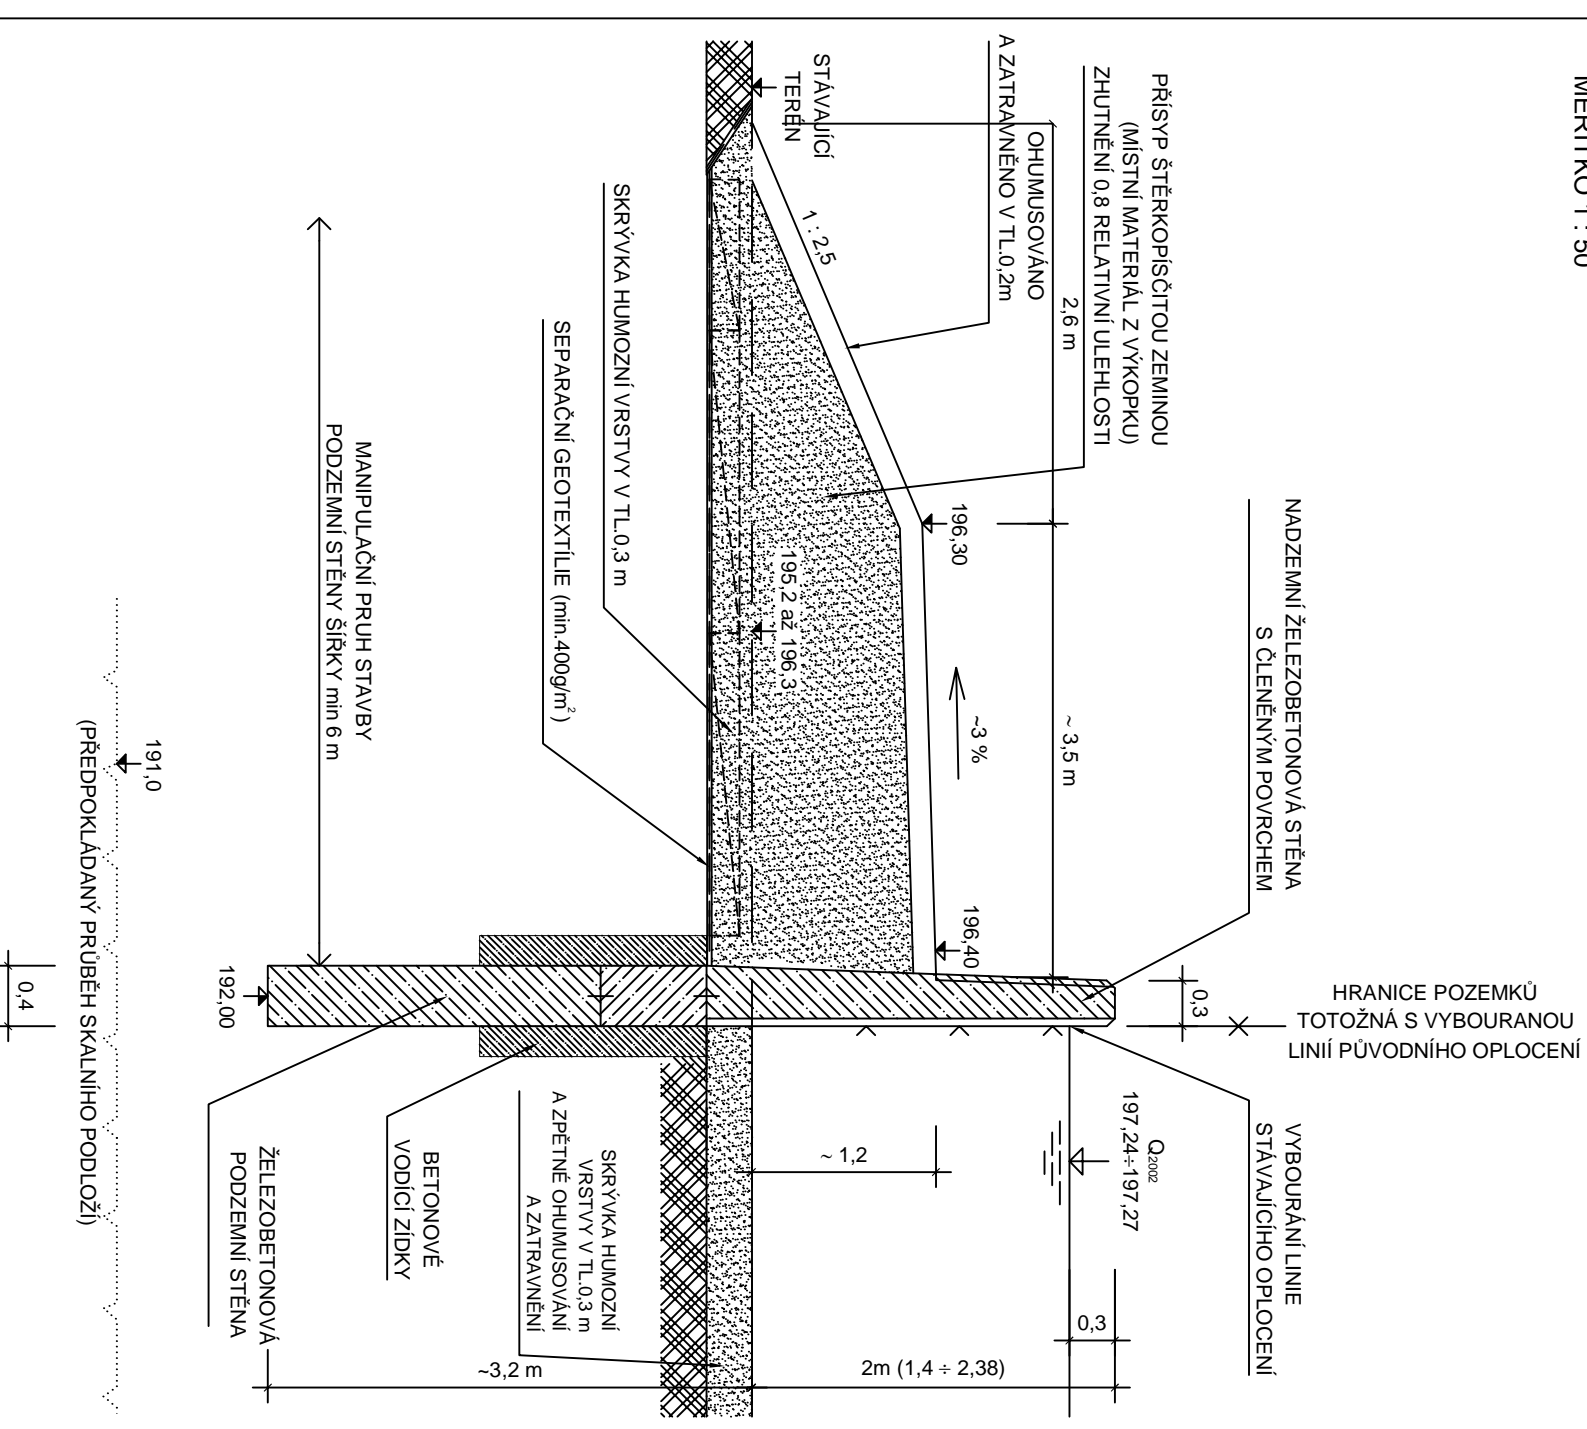

BETON C 30/37  
OCEL 10 505  
KÓTOVÁNO V m  
VÝŠKOVÝ SYSTÉM BpV

VPRAČOVÁNÍ: OBSAH : SO - 20 - U ŠKOLY - PŘÍČNÝ ŘEZ č. 2 Č.F.: D.1.2.2

SO - 20 - U ŠKOLY  
ÚPRAVA ZDI HŘBITOVA  
PŘÍČNÝ ŘEZ č. 3  
MĚŘÍTKO 1 : 50

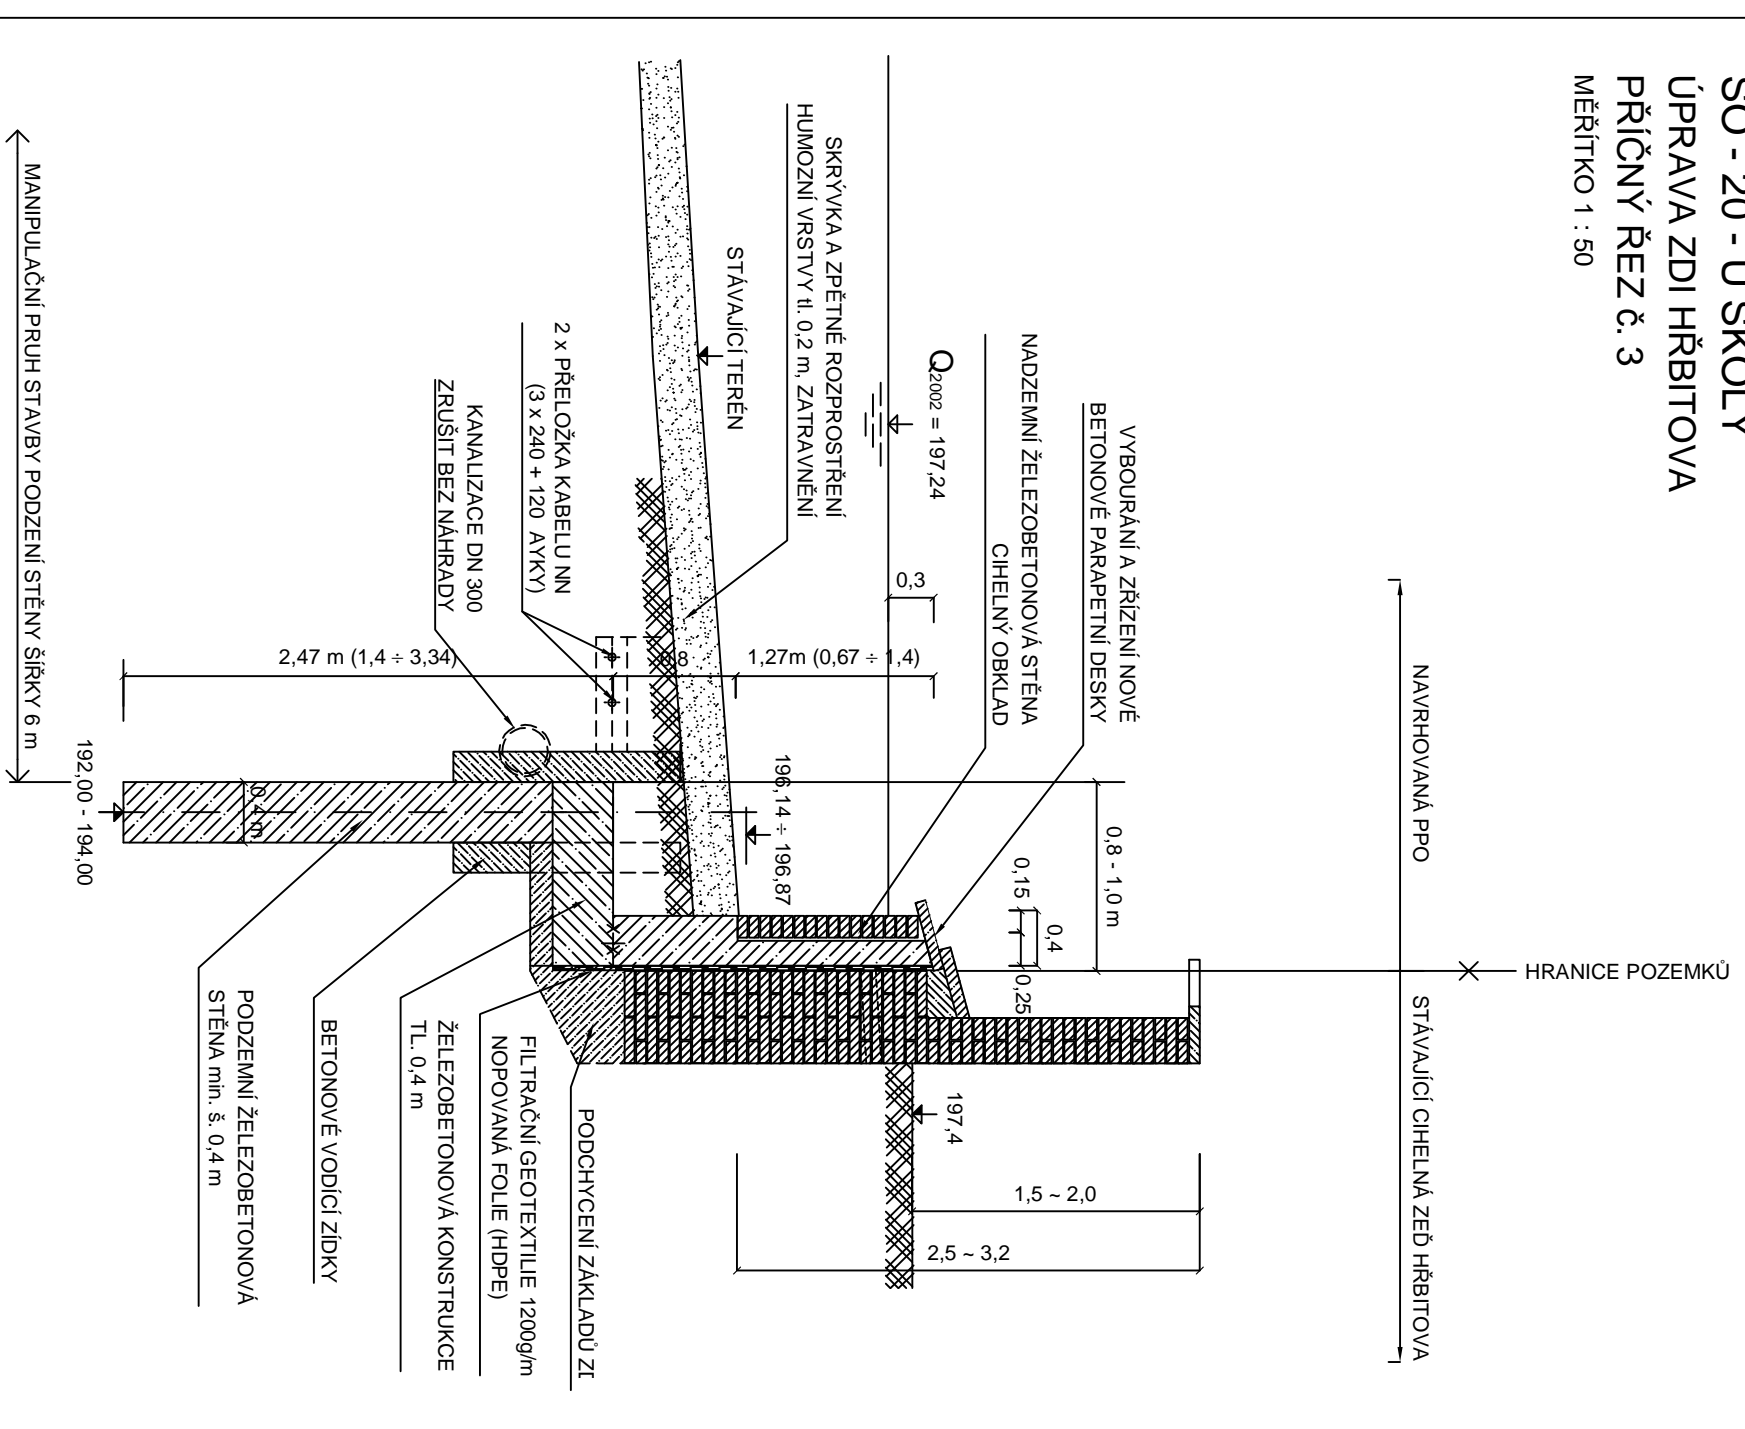

BETON C 30/37  
OCEL 10 505  
KÓTOVÁNO V m  
VÝŠKOVÝ SYSTÉM BpV

VPRAČOVÁNÍ: OBSAH : SO - 20 - U ŠKOLY - PŘÍČNÝ ŘEZ č. 3 Č.F.: D.1.2.3

Výškový systém BpV

DOKUMENTACE PRO VÝBĚR ZHOTOVITELE STAVBY

OBJEDNATEL	HLAVNÍ MĚSTO PRAHA, ODBOR MĚSTSKÉHO INVESTORA MHMP	VÝTSK ČÍSLO :	
STAVBA	PROTIPOVODŇOVÁ OPATŘENÍ NA OCHRANU hl. m. PRAHY ETAPA 0006 - ZBRASLAV - RADOTÍN část 21 - RADOTÍN		
OBSAH	RADOTÍN - U školy a Výškově ul. CHARAKTERISTICKÉ PŘÍČNÉ ŘEZY SO 20		
MĚŘÍTKO	1:50	ČÍSLO PŘÍLOHY	<b>D.1.2</b>