

POZOR

CYKLISTICKÝ ZÁVOD

POZOR

CYKLISTICKÝ ZÁVOD

POZOR

CYKLISTICKÝ ZÁVOD

Strakonická

Václavská

Komunikační

Nad Starou diskovnou

Ke Kamenici

N. Karlovkou

Světoplodi

Za Opuslem

Vrškách

Slavka

Neumannova

Václava Rady

Banich

P

P

P

0 20 40 60 80 m

1 : 3 000, © Seznam.cz, a.s., © Mapy.cz, s.r.o.

Police České republiky
Krajské ředitelství policie hl. m. Prahy
Odbor služby dopravní policie
140 21 Praha 4, Kongresová 2


Č.j. KRPA-97620 - 1A-J-2018-0000DŽ - 13 -
Dne: 14-03-2018
plk. Mgr. Jitka Dušek
vstoupil plk. Dušek
z r. kpt. Ing. Markéta Čebestová

Souhlasné stanovisko ve smyslu §77 odst. 1 c), 2 b), z.č. 361/2000 Sb. a §25 odst. 1 a 3 c), zák. č. 13/1997 Sb.

- hlídka pořadatele a Městské policie

1:3 000, © Seznam.cz a.s. © Mapy.cz s.r.o.

Dopravní značení - detail z Praha - Zbraslav

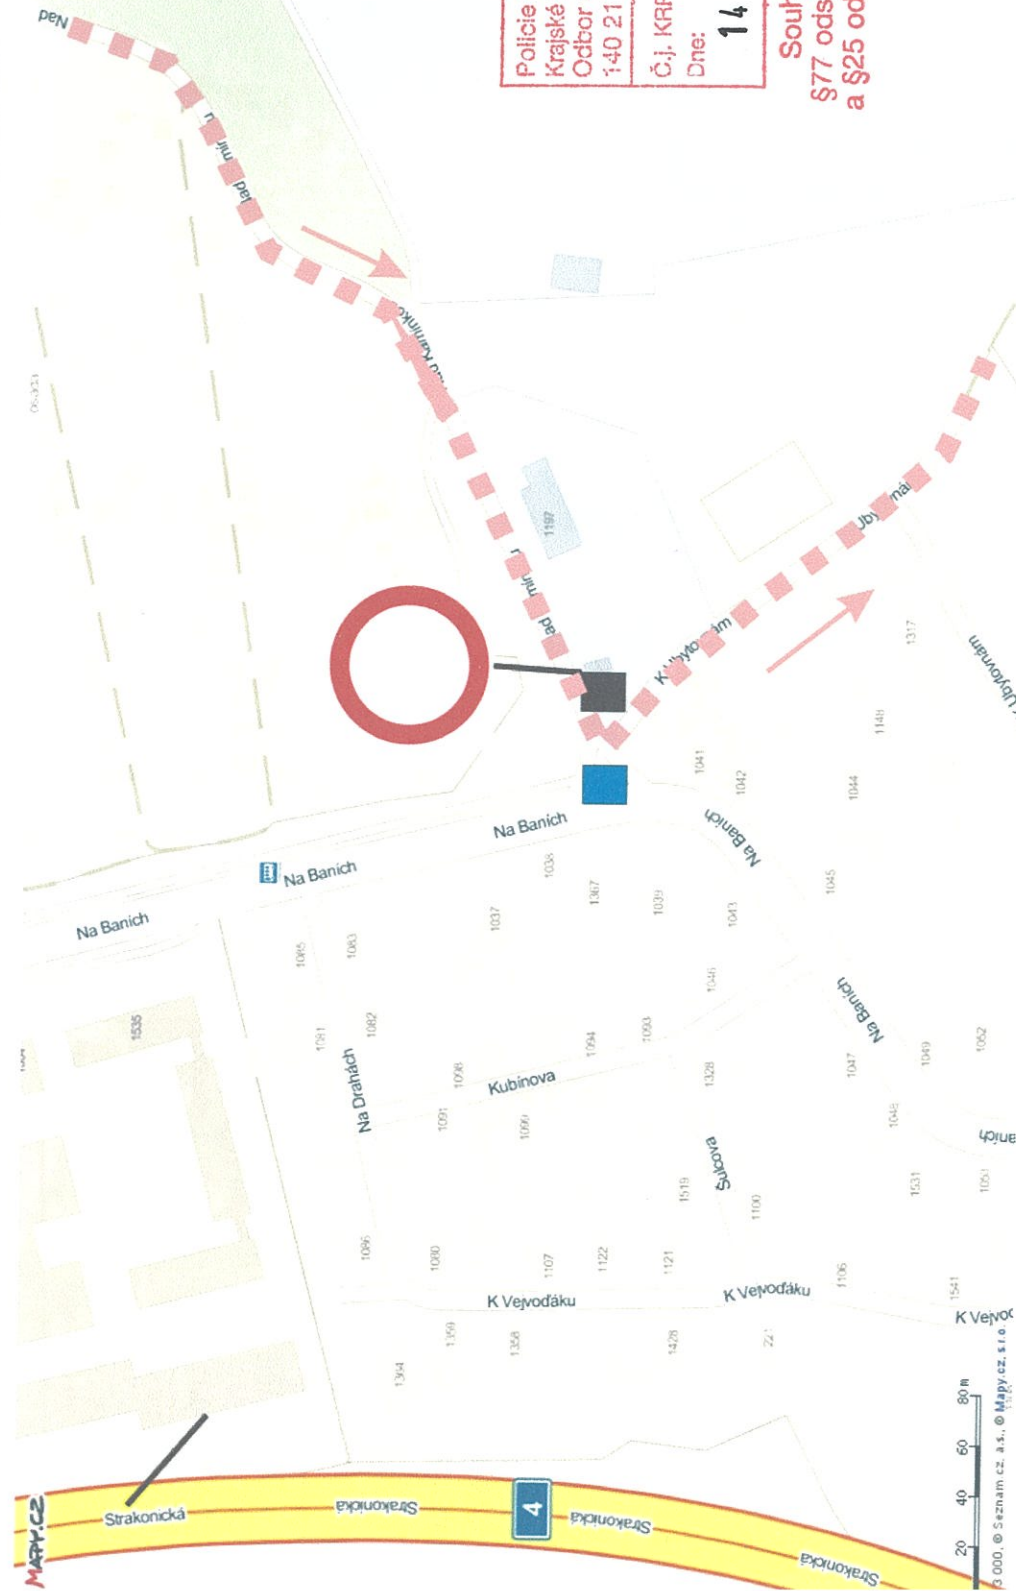

Police České republiky
Krajské ředitelství policie hl. m. Prahy
Odbor služeb dopravní policie
140 21 Praha 4, Kongresová 2

Č.j. KRPA- 97620 - 1/ČJ-2018 - 0000DŽ
Dne: 14-03-2018
př. Mgr. Jiří Dušek
z r. kpt. Ing. Markéta Šebestová


Souhlasné stanovisko ve smyslu
§77 odst. 1 c) . 2 b), z.č. 361/2000 Sb.
a §25 odst. 1 a 6 c), zak. č. 13/1997 Sb.

■ - umístění značky

■ - hlídka pořadatele

■ - hlídka pořadatele a Městské policie

Dopravní značení - detail Praha - Lipence

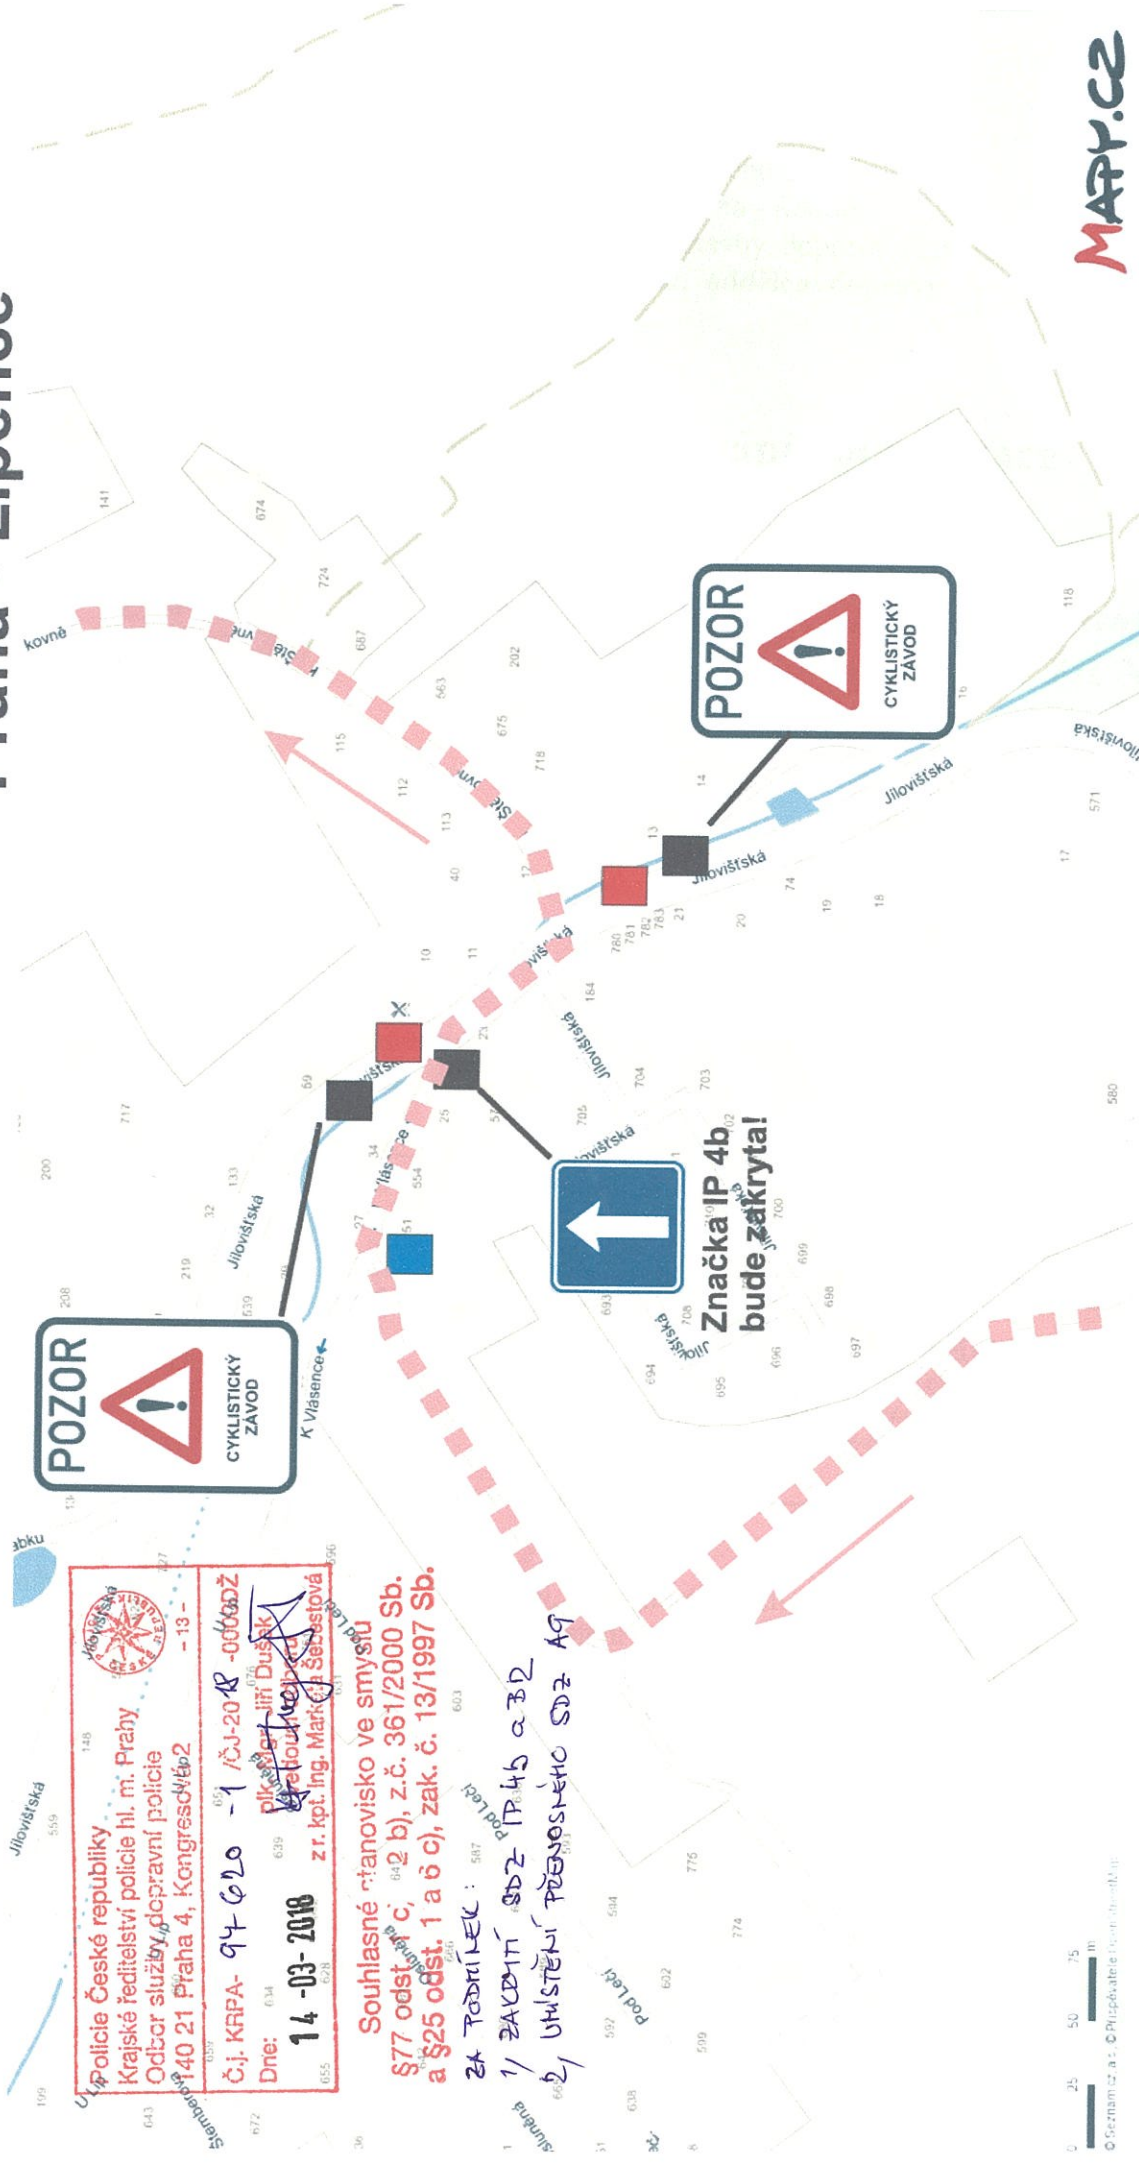

Policie České republiky
Krajské ředitelství policie hl. m. Prahy
Odbor služeb dopravní policie
140 21 Praha 4, Kongresové 2
- 13 -
Č.j. KRPA- 94 620 - 1 /ČJ-2018-000002
Dne: 14-03-2018
z r. kpt. ing. Markéta Šebestová

Souhlasné řízení ve smyslu
§77 odst. 1 a 2 b), z.č. 361/2000 Sb.
a §25 odst. 1 a 2 c), zak. č. 13/1997 Sb.

ZA PODPÍSEK:
1/ ZAKRYTÍ SDZ IP 4b a 3D
2/ UMÍSTĚNÍ PŘENOSNÉHO SDZ A9

- umístění značky

- hlídka pořadatele

- hlídka pořadatele a Městské policie

MAPY.CZ