





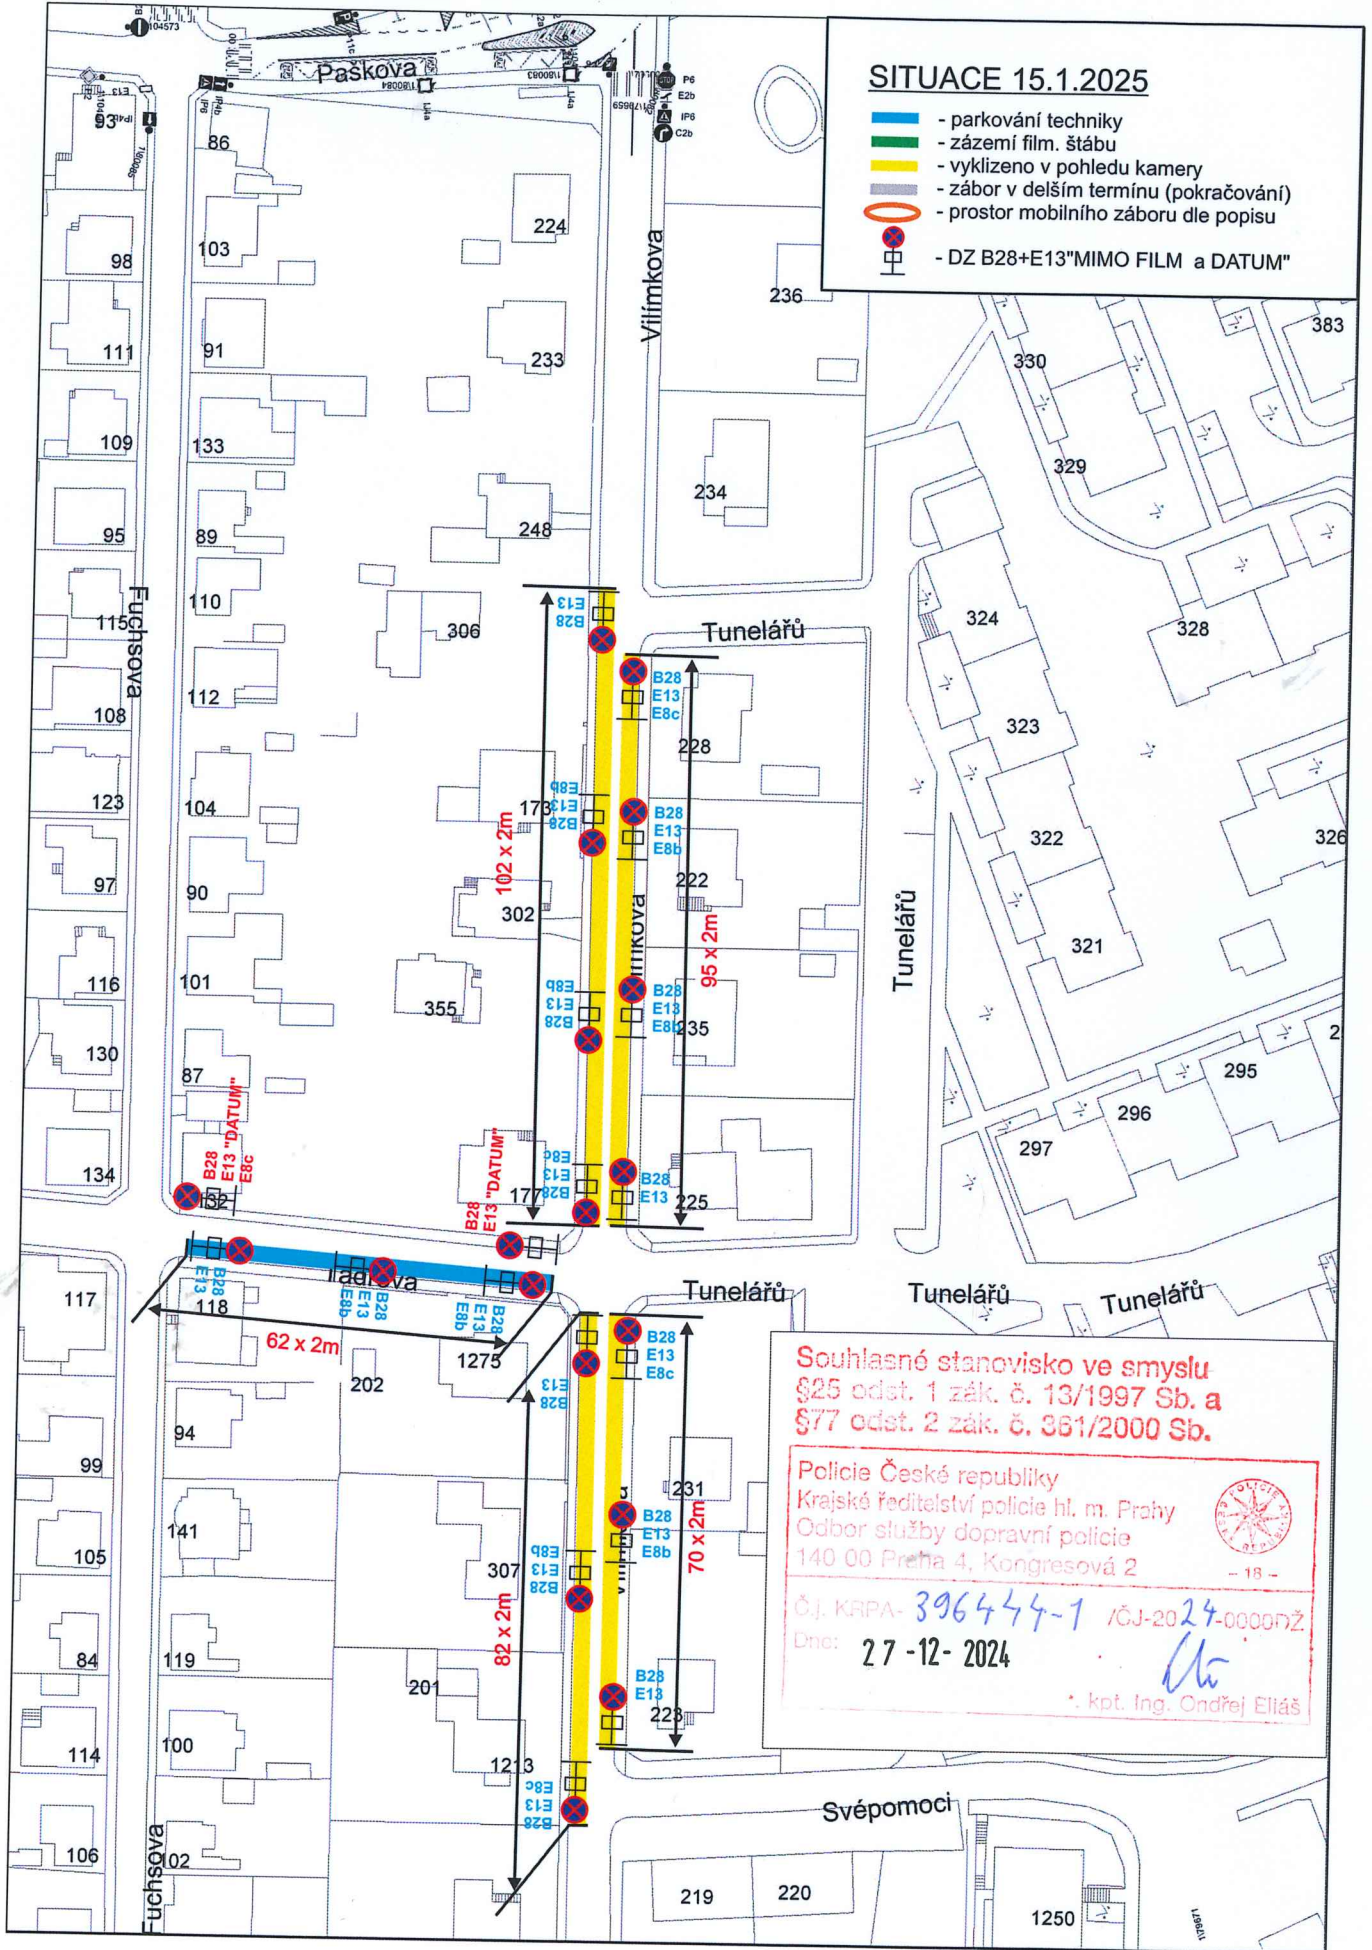


SITUACE 15.1.2025

-  - parkování techniky
-  - zázemí film. štábu
-  - vyklizeno v pohledu kamery
-  - zábor v delším termínu (pokračování)
-  - prostor mobilního záboru dle popisu
-  - DZ B28+E13 "MIMO FILM a DATUM"



Souhlasné stanovisko ve smyslu
§25 odst. 1 zák. č. 13/1997 Sb. a
§77 odst. 2 zák. č. 361/2000 Sb.

Policie České republiky
Krajské ředitelství policie hl. m. Prahy
Odbor služby dopravní policie
140 00 Praha 4, Kongresová 2



ČJ. KRPA-396444-1 /ČJ-2024-00007Z
Dne: 27-12-2024
* kpt. Ing. Ondřej Eliáš