


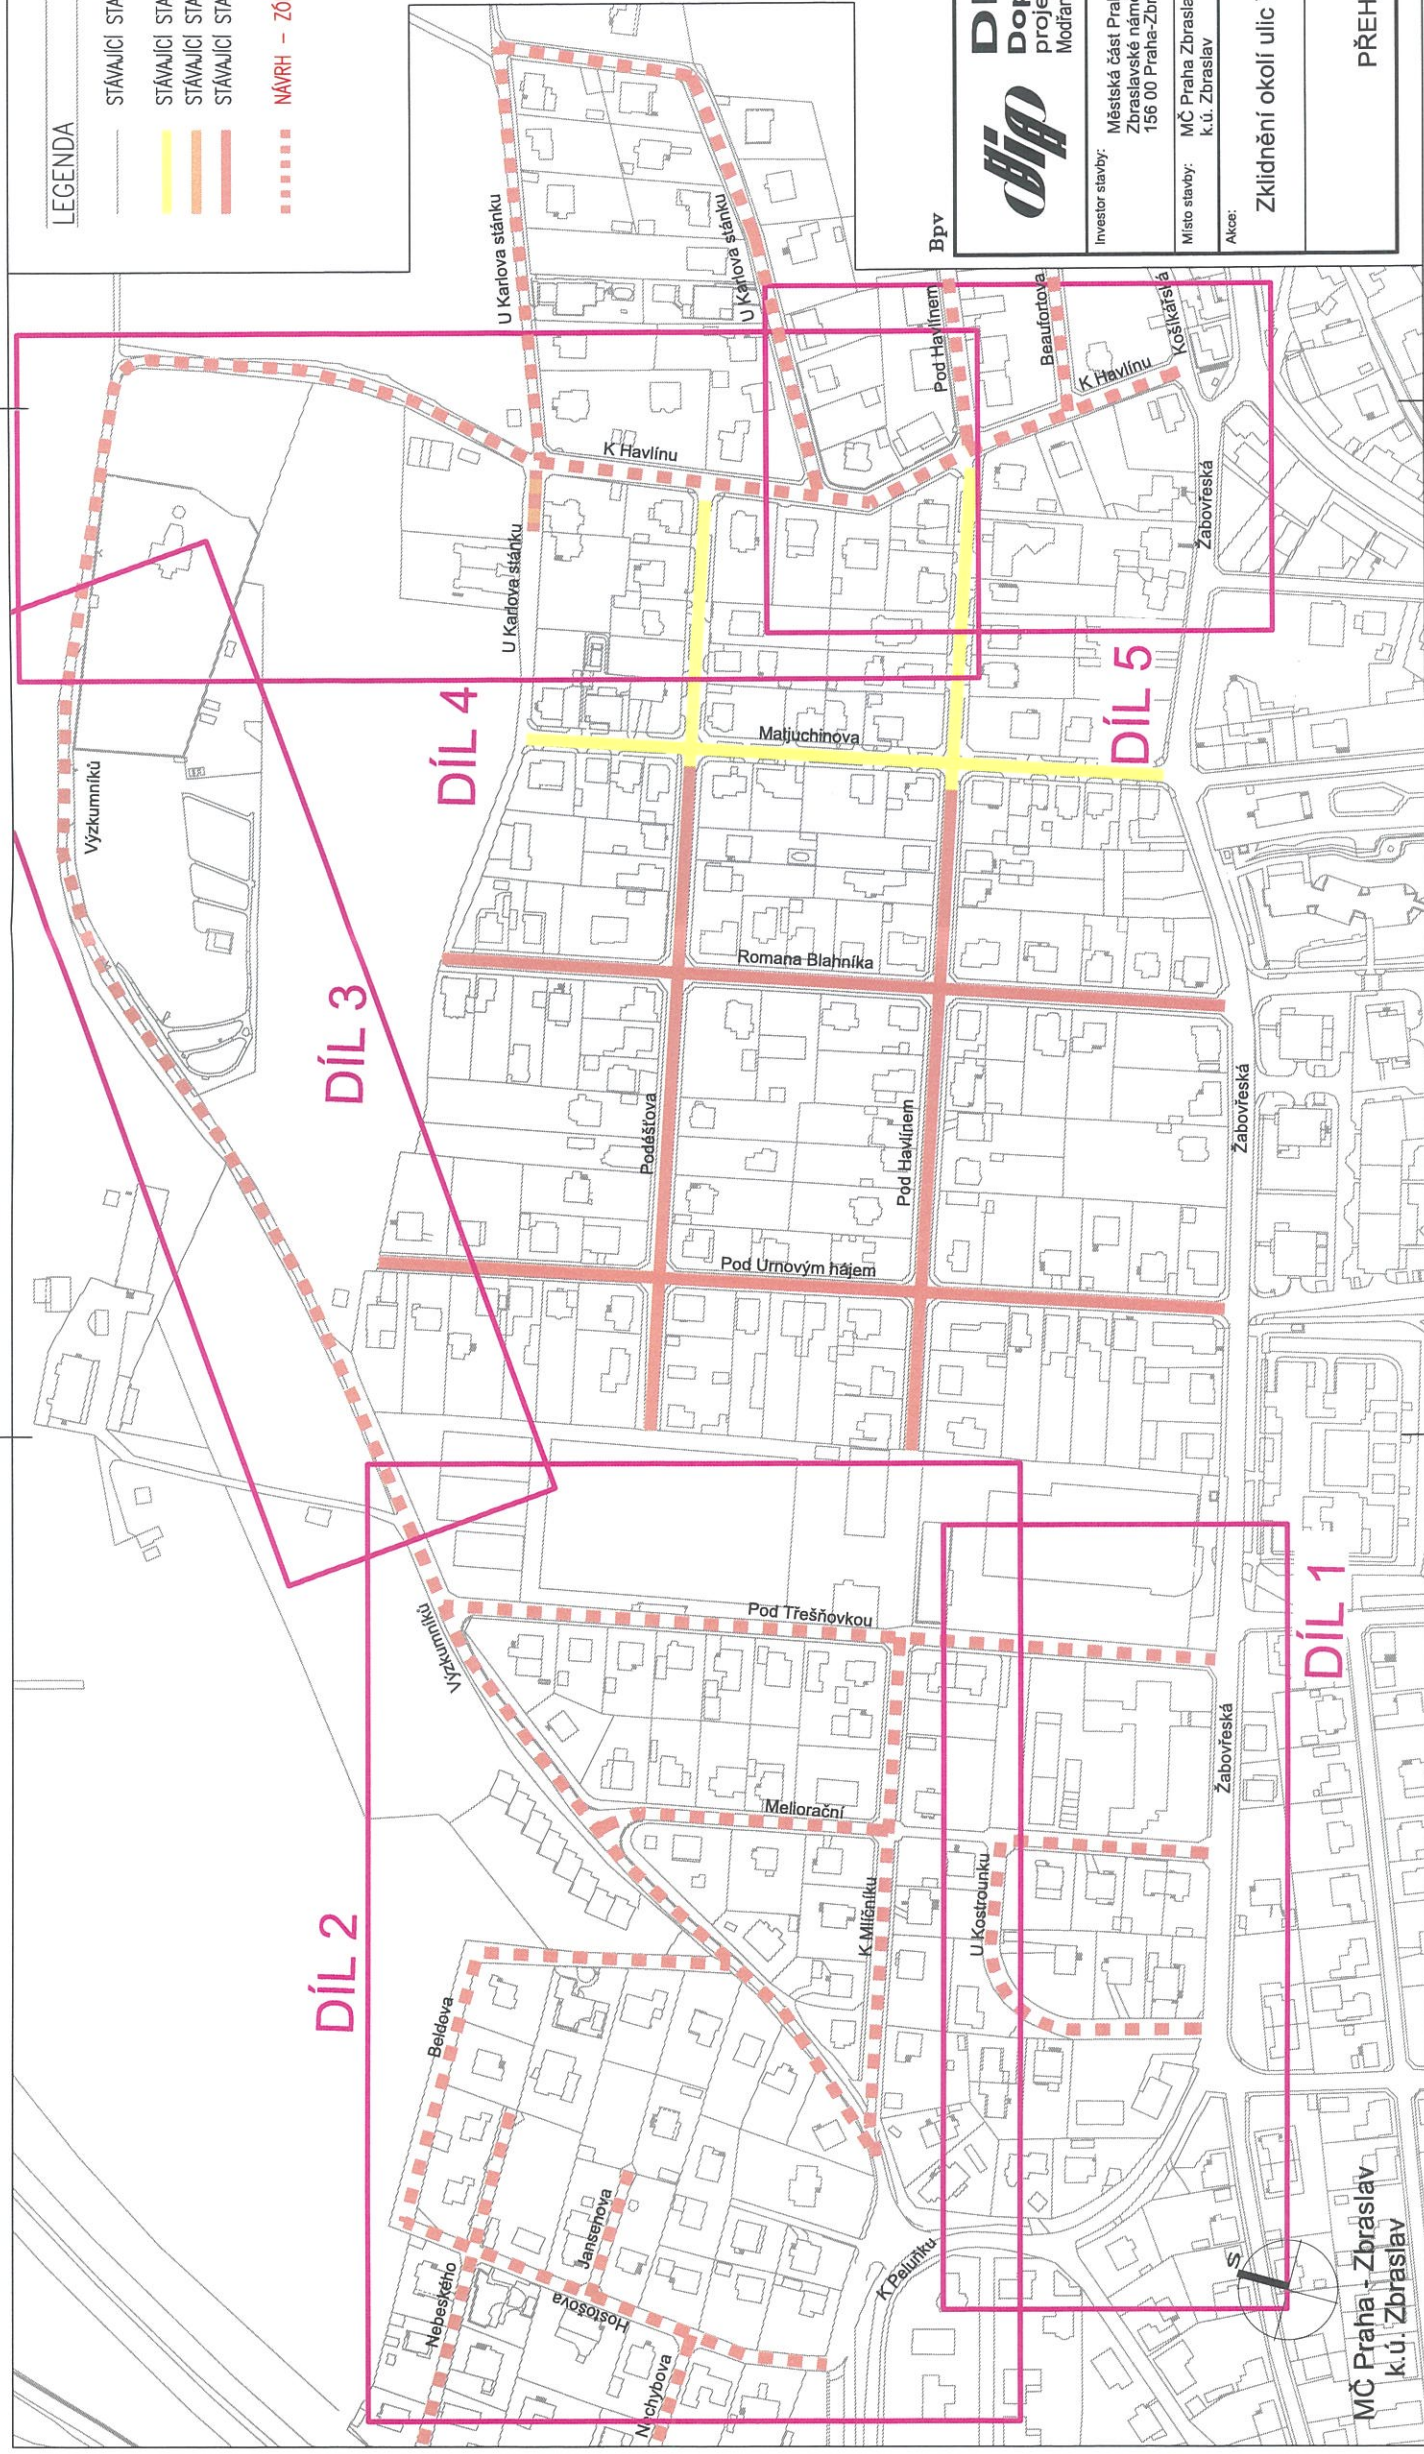

		DIPRO, spol. s r.o. Dopravní a inženýrské projekty, projektová, inženýrská a konzultační kancelář Modřanská 11 / 1387, 143 00 Praha 12 IČO 48592722	
Investor stavby:	Městská část Praha-Zbraslav Zbraslavské náměstí 464 156 00 Praha-Zbraslav	Vypracoval:	Ing. Bazál 
Místo stavby:	MČ Praha Zbraslav k.ú. Zbraslav	Odpo. projektant:	Ing. Nováček 
Ákos:		Ved. projektu:	Ing. Nováček
Zklidnění okolí ulic Výzkumníků v Praze-Zbraslavi		Kontrola:	Ing. Poljeřádk. 
		Zak. číslo:	22-020-12
		Datum vyprac.:	04/2022
		Stupeň:	Stanovení DZ
		Měřítko:	1 : 2000
		Číslo výkresu:	B.2