

LEGENDA



V12b

NOVÉ DOPRAVNÍ ZNAČENÍ




Technická správa komunikací hl. m. Prahy, a.s.


Veletřní 1623/24, 170 00 Praha 7

<http://www.tsk-praha.cz>

Ředitel úseku dopravního inženýrství:	Ing. Michal Peterka	Číslo přílohy:	1
Vedoucí oddělení organizace dopravy:	Ing. Marek Karban	Měřítko:	1:250
Zpracovatel:	Ing. Lucie Vlčková	Datum:	11/2024
ÚPRAVA DOPRAVNÍHO ZNAČENÍ V ULICI KARLICKÁ			

Souhlasné stanovisko ve smyslu §77 odst. 1e) zák. č. 361/2000 Sb.

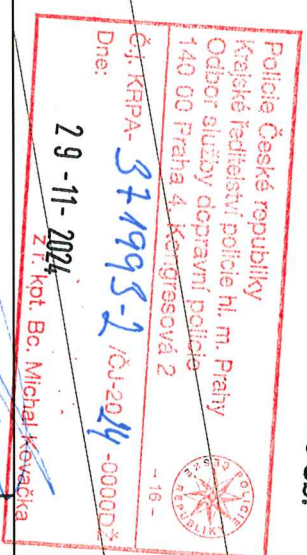

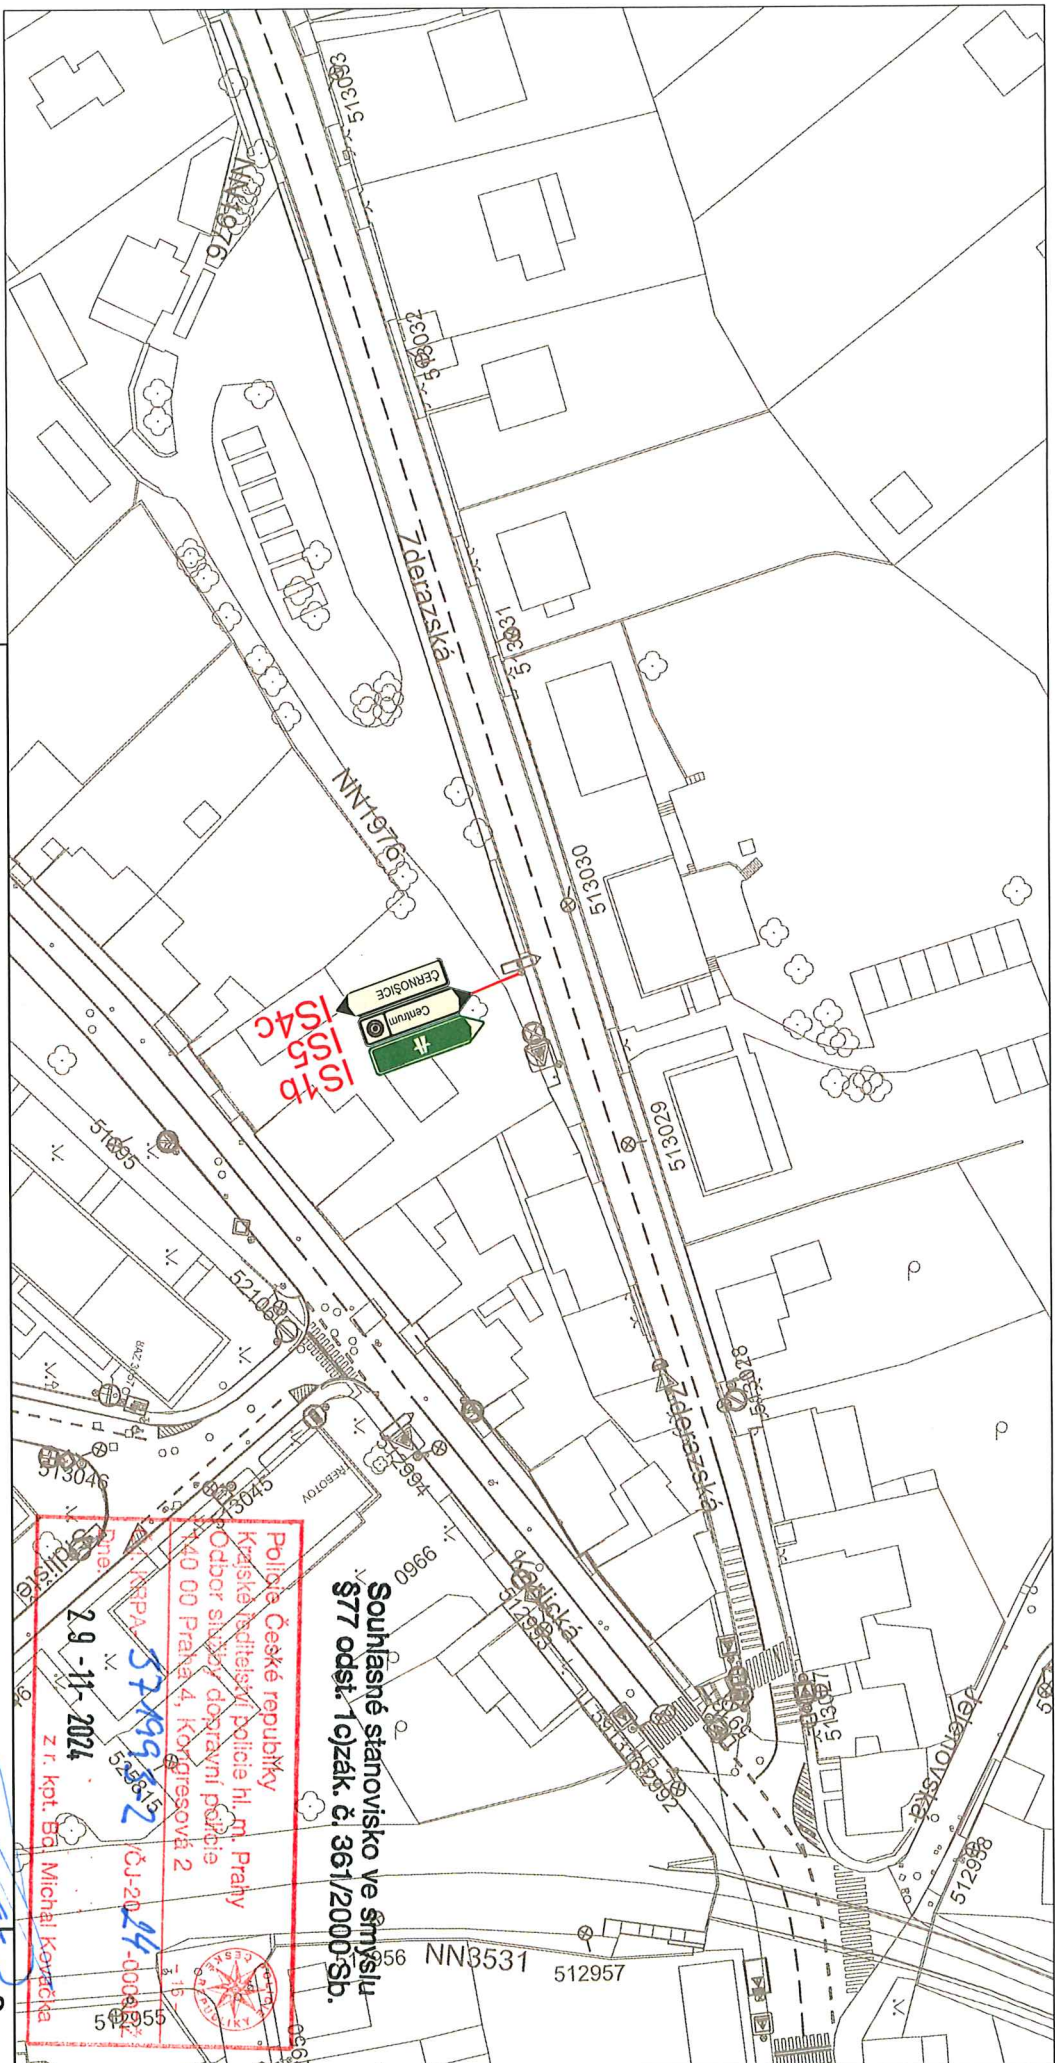

LEGENDA

ČERNOSÍČE **IS4c** NOVÉ DOPRAVNÍ ZNAČENÍ



Technická správa komunikací hl. m. Prahy, a.s.
 Veletřní 1623/24, 170 00 Praha 7
<http://www.tsk-praha.cz>

Ředitel úseku dopravního inženýrství:	Ing. Michal Peterka	Číslo přílohy:	1
Vedoucí oddělení organizace dopravy:	Ing. Marek Karban	Měřítko:	1:1000
Zpracovatel:	Ing. Lucie Vlčková	Datum:	11/2024
ÚPRAVA DOPRAVNÍHO ZNAČENÍ V ULICI ZDERAZSKÁ			