


Police České republiky  
Královské ředitelství policie hl. m. Prahy  
Centrum služby dopravní policie  
150 00 Praha 4, Kongresová 2

Č.j. KRPA- 58454-1 /ČJ-2025-0000DŽ  
Dne: 18-02-2025 z r. kpt. Bc. Michal Kovačka

DOPRAVNĚ INŽENÝRSKÉ OPATŘENÍ - stavební práce v objektu na st.p.č 25/7, k.ú. Radotín		PŘÍLOHA:
SITUACE DIO - ZÁBOR PARKOVACÍ STÁNÍ + CHODNÍK		1
VYPRACOVAL: Ing.arch.Václav Maňásek	DATUM: 02/2025	1:500

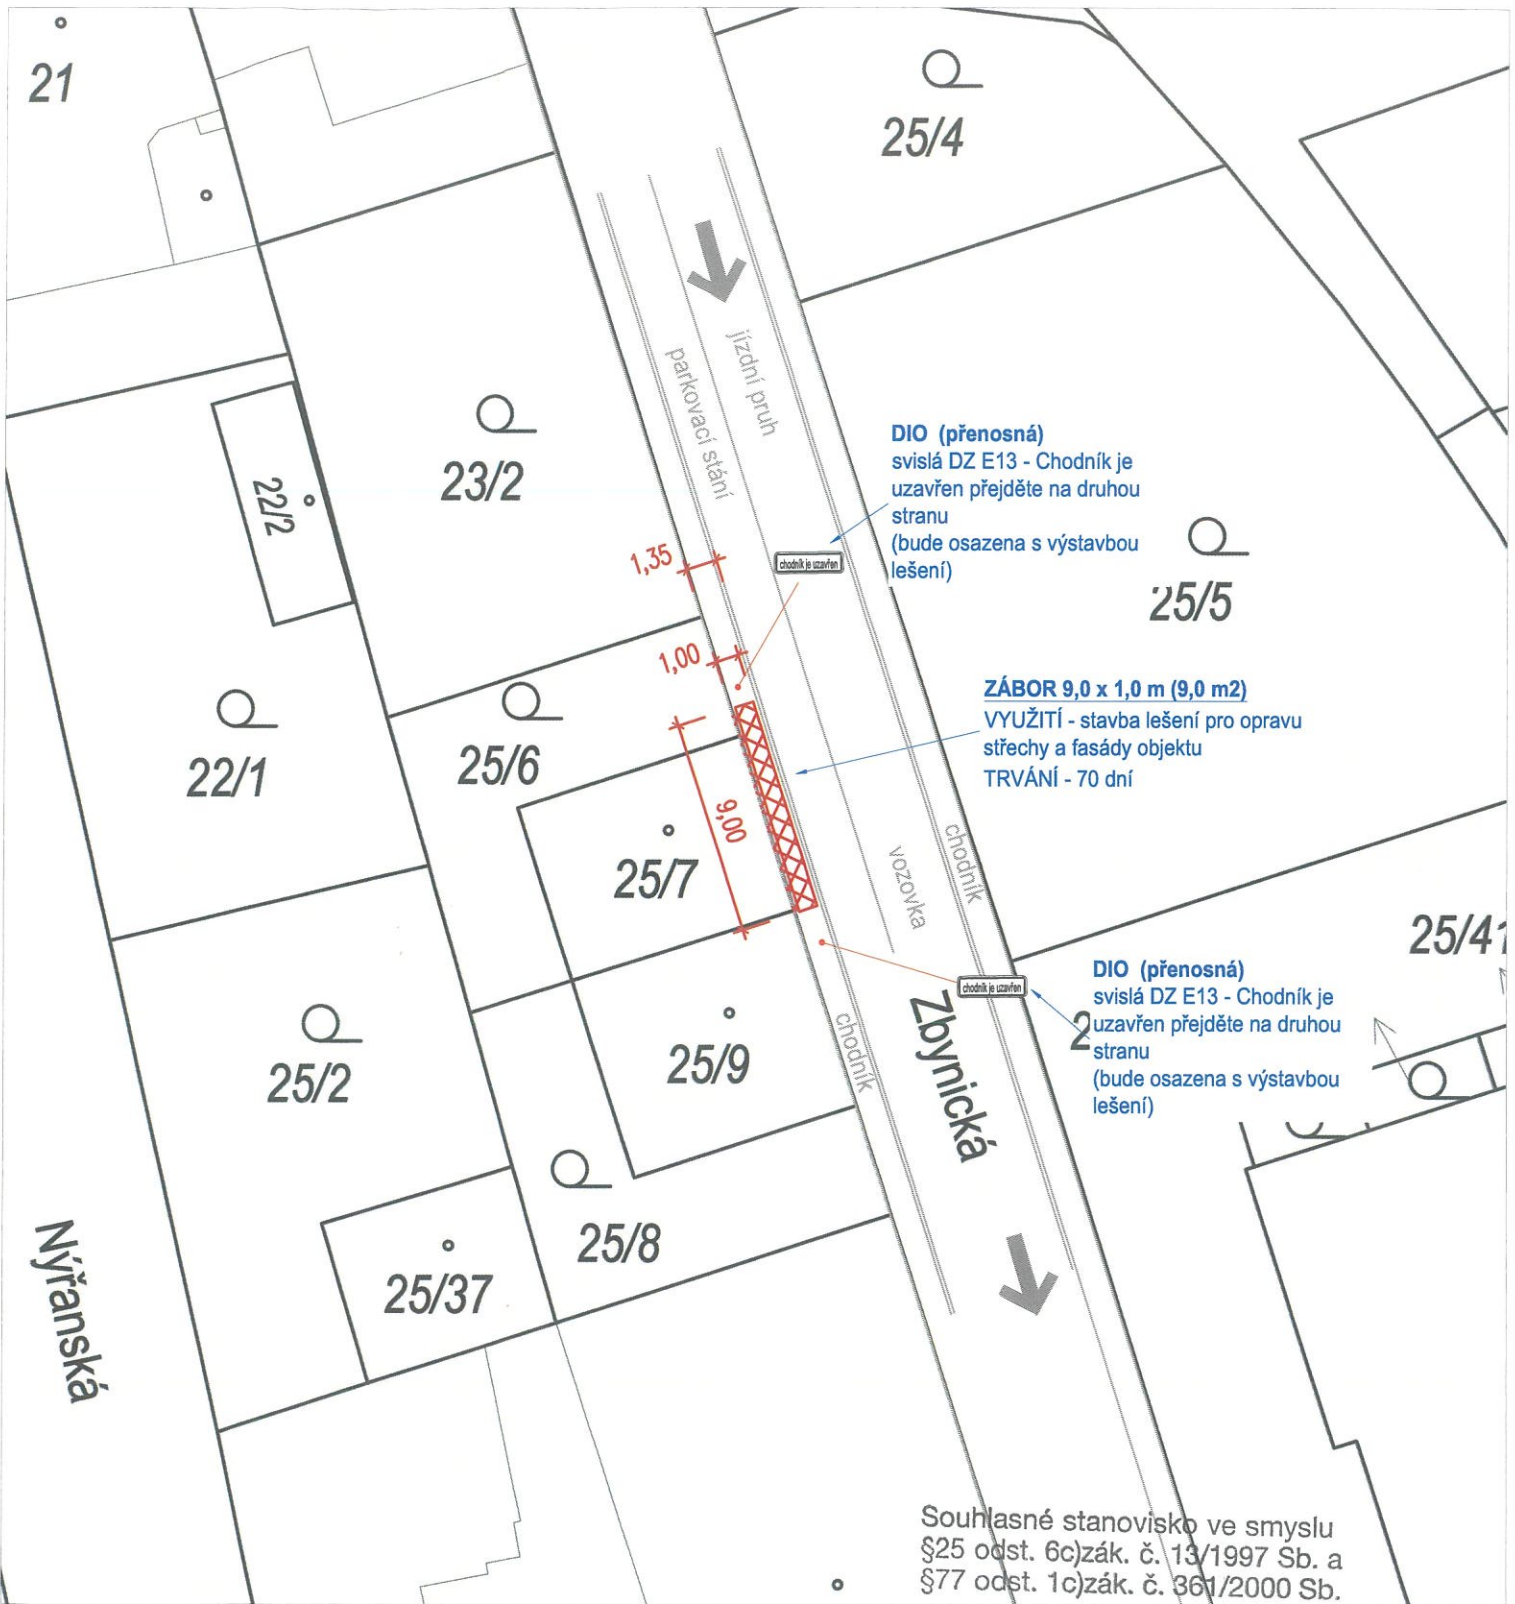

Policie České republiky  
 Krajské ředitelství policie hl. m. Prahy  
 Odbor služby dopravní policie  
 140 00 Praha 4, Kongresová 2

Č.j. KRPA- 58454-1 /ČJ-2025-050...  
 Dne: 18-02-2025  
 z r. kpt. Bc. Michal Kovačka

DOPRAVNĚ INŽENÝRSKÉ OPATŘENÍ - stavební práce v objektu na st.p.č 25/7, k.ú. Radotín			PŘÍLOHA:
SITUACE DIO - ZÁBOR CHODNÍK			2
VYPRACOVAL: Ing.arch.Václav Maňásek	DATUM: 02/2025	1:500	