


Souhlasné stanovisko ze smyslu
 §25 odst. 6c) zák. č. 13/1997 Sb. a
 §77 odst. 1c) zák. č. 36/2000 Sb.

Police České republiky
 Ministerstvo vnitra
 Ředitelství policie hl. m. Prahy
 Územní služby dopravní policie
 40 00 Praha 4, Kongresové
 náměstí 1001/2

D 1-04-2025 zř. kpt. Bc. J. [signature]

104 687-1

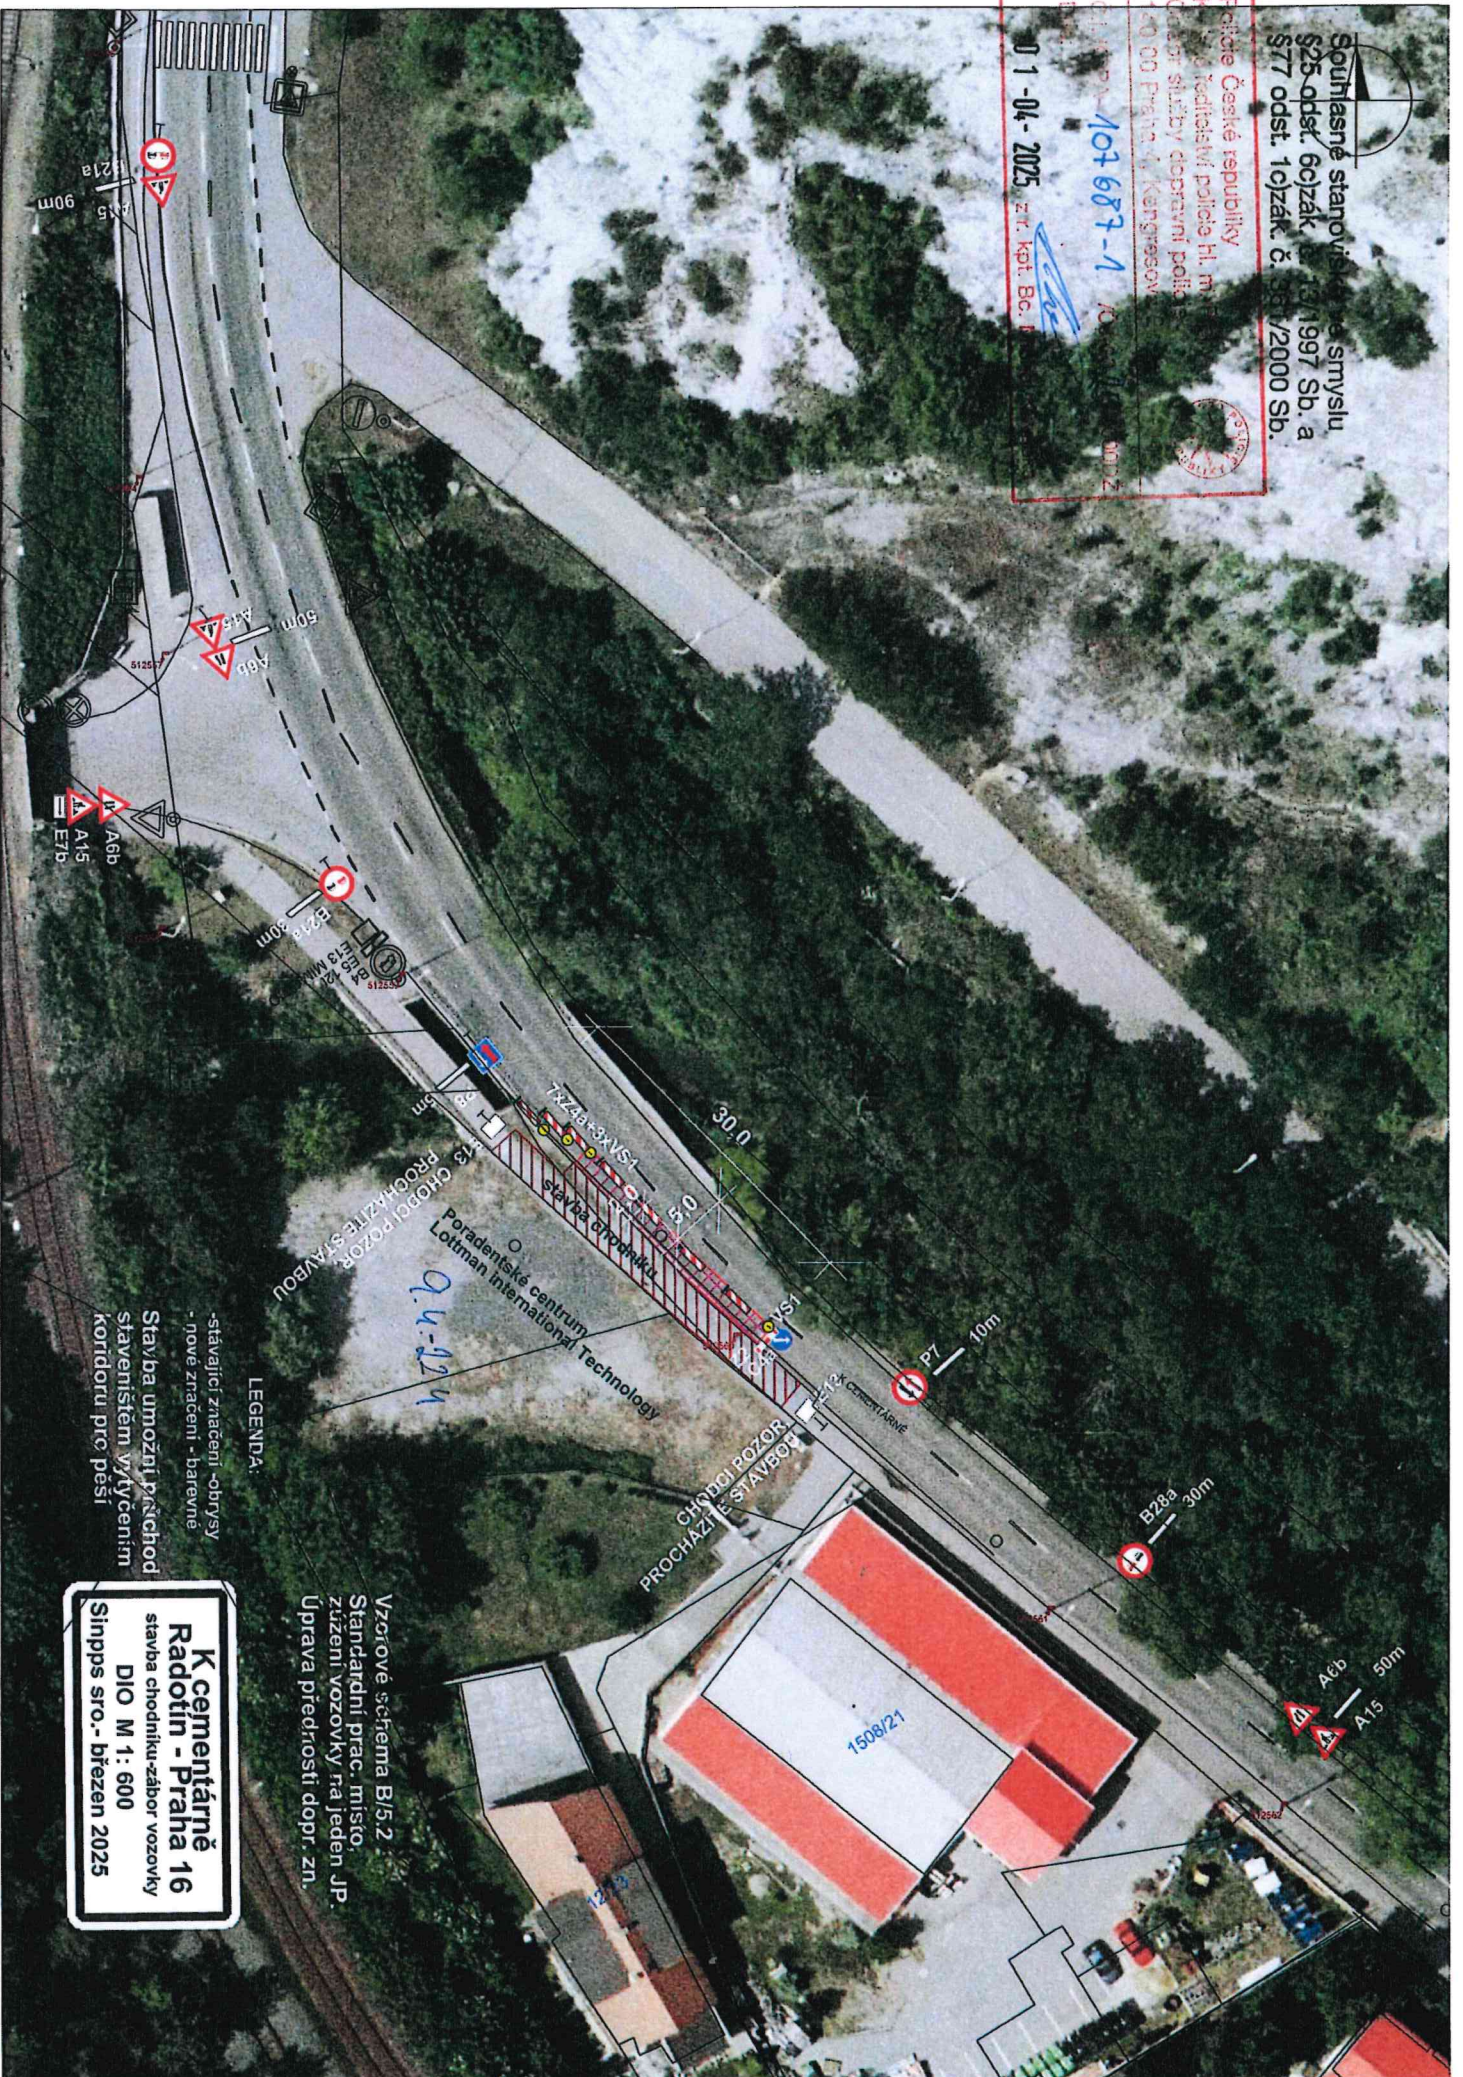

LEGENDA:

-stávající značení -obrysy
 -nové značení -barevně
 Stavba umožní průchod
 staveništem vyjádřením
 koridoru pro pěší

Vzorové schéma B15.2
 Standardní prac. místo,
 zúžení vozovky na jeden JP
 Úprava přednosti dopr. zn.

**K cementárně
 Radošín - Praha 16**
 stavba chodníku-zábor vozovky
 DIO M 1: 600
 Simpss sro.- březen 2025