



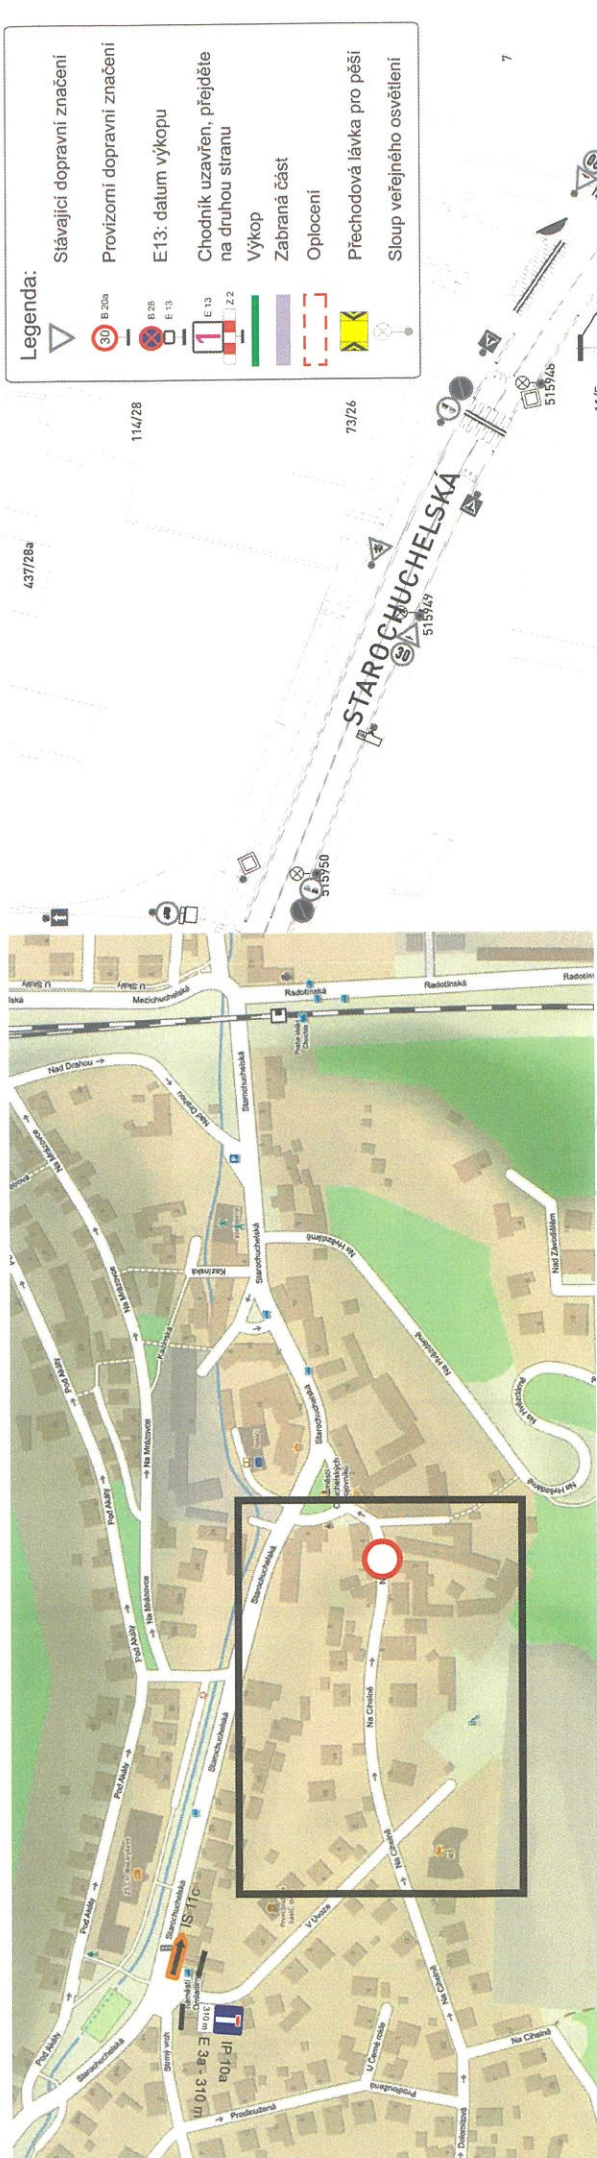

- Legenda:**
- Stávající dopravní značení
 - Provizorní dopravní značení
 - E13: datum výkopu
 - Chodník uzavřen, přejděte na druhou stranu
 - Výkop
 - Zabraná část
 - Oplocení
 - Přechodová lávka pro pěší
 - Sloup veřejného osvětlení


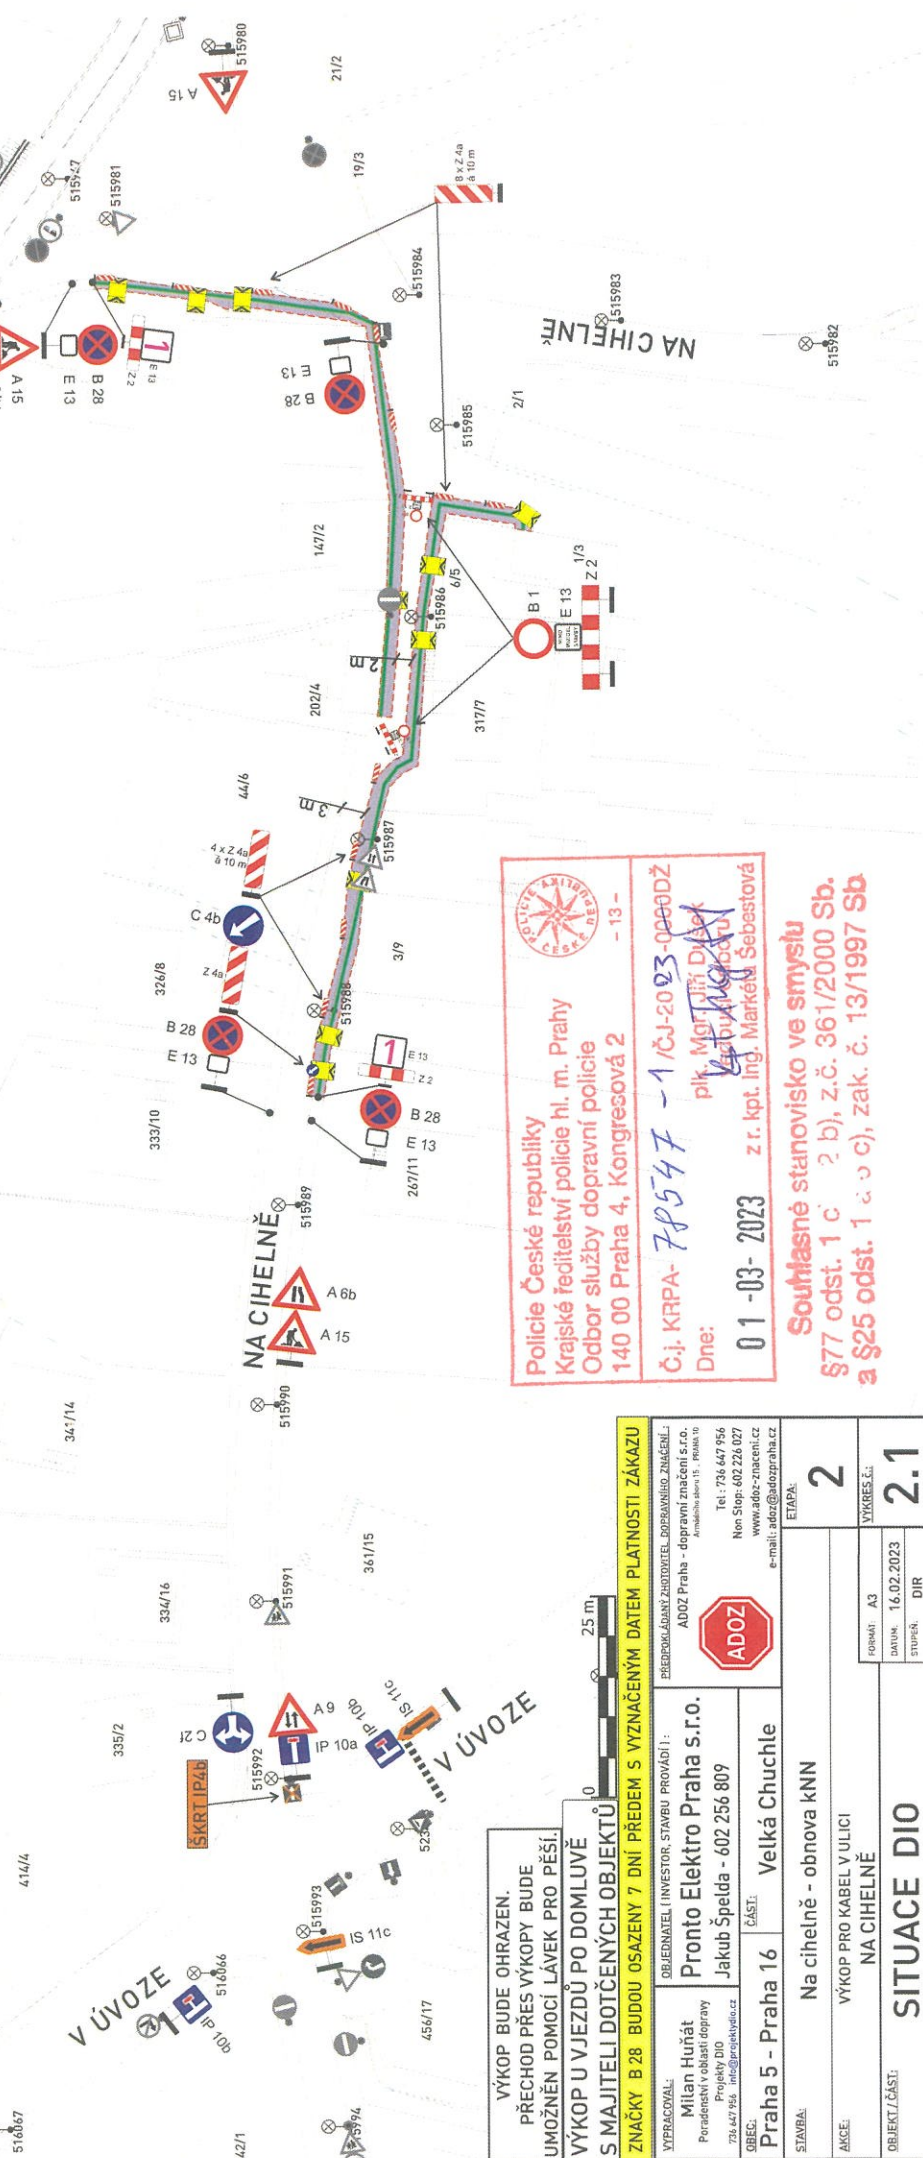


Police České republiky
Krajské ředitelství policie hl. m. Prahy
Odbor služby dopravní policie
140 00 Praha 4, Kongresová 2


Č.j. KRPA-78547 - 1/ČJ-2023-0000DŽ
Dne: 01-03-2023 z r. kpt. ing. Markéta Šebestová

Souhlasné stanovisko ve smyslu §77 odst. 1 c) 2 b), z.č. 361/2000 Sb. a §25 odst. 1 a) c), zak. č. 13/1997 Sb.

VÝKOP BUDE OHRÁZEN. PŘECHOD PŘES VÝKOPY BUDE UMOŽNĚN POMOCÍ LÁVEK PRO PĚŠÍ. VÝKOP U VJEZDŮ PO DOMLUVĚ S MAJITELI DOTČENÝCH OBJEKTŮ	
YPRACOVNÍK: Milan Huňát Poradenská v oblasti dopravy Projekty DIO 736 447 956 info@praktika.cz	OBJEDNATEL (INVESTOR, STAVBU PROVÁDÍ): Pronto Elektro Praha s.r.o. Jakub Špelda - 602 256 809
OBJEC: Praha 5 - Praha 16	ČÁSTI: Velká Chuchle
STAVBA: Na cihelně - obnova kNN	AKCE: VÝKOP PRO KABEL V ULICI NA CIEHLE
OBJEKT/ČÁSTI: SITUACE DIO	
FORMÁT: A3	VÝKRES Č.: 2.1
DATAUM: 16.02.2023	STUPEŇ: DII

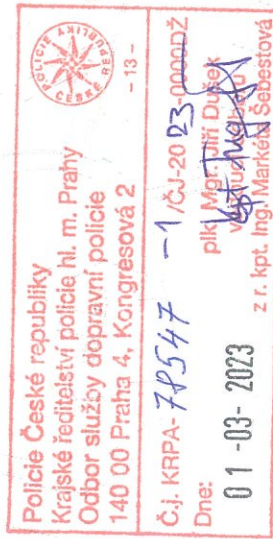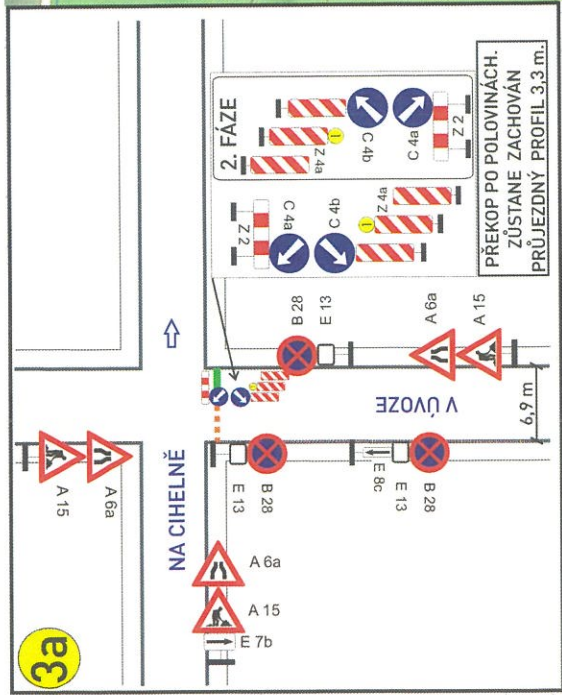

ZNÁČKY B 28 BUDOU OSAZENY 7 DNÍ PŘEDEM S VYZNAČENÝM DATUM PLATNOSTI ŽÁKAZU		YKOP U VJEZDU PO DOMLUVĚ S MAJITELEM DOTČENÝCH OBJEKTŮ	
YKOP BUDE OHRAZEN. PŘECHOD PŘES VÝKOPY BUDE UMOŽNĚN POMOCÍ LÁVEK PRO PEŠÍ.		3	
		YKRES Č.:	
OBEDNATEL (INVESTOR, STAVBU PROVÁDÍ): Pronto Elektro Praha s.r.o. Jakub Špelda - 602 256 809		FORMÁT: A3	
OBEC: Praha 5 - Praha 16		DATAUM: 16.02.2023	
STAVBA: Na cihelně - obnova KNN		STUPĚŇ: DIR	
AKCE: Výkop pro kabel v ulici		3.1	
OBJEKT / ČÁST:		SITUACE DIO	

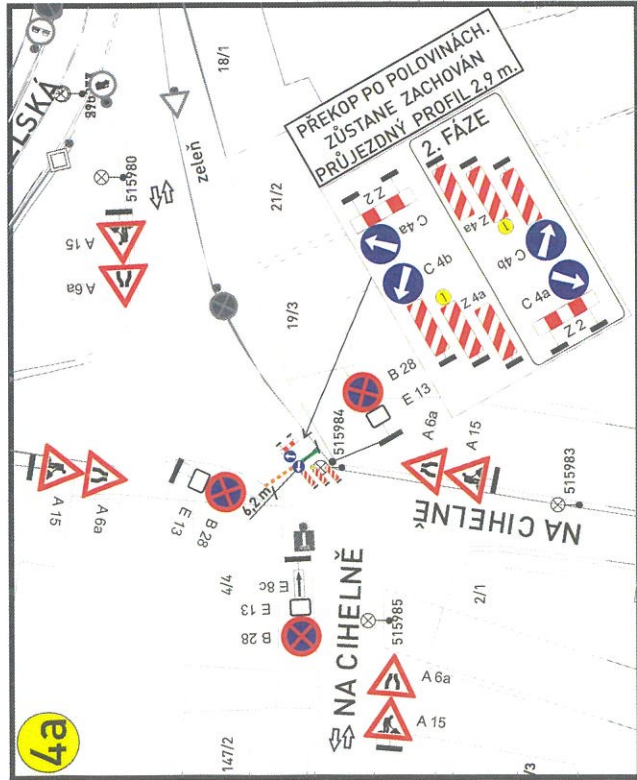

Police České republiky
Krajské ředitelství policie hl. m. Prahy
Odbor služeb dopravní policie
140 00 Praha 4, Kongresová 2
326/8


Č.j. KRPA-78547
Dne: 01-03-2023 z r. kpt. Ing. Markéta Sebestová

01-03-2023 z r. kpt. Ing. Markéta Sebestová


Souhlas se stanovisko ve smyslu
§77 odst. 1 c) 2 b), z 1/2000 Sb.
a §25 odst. 1 c), zák. č. 36/1997 Sb.

Legenda:

	Stávající dopravní značení
	Provizorní dopravní značení
	E13: datum výkopu
	Výkop
	Prekop po polovinách
	Zabraná část
	Oplocení
	Přechodová lávka pro pěší
	Sloup veřejného osvětlení

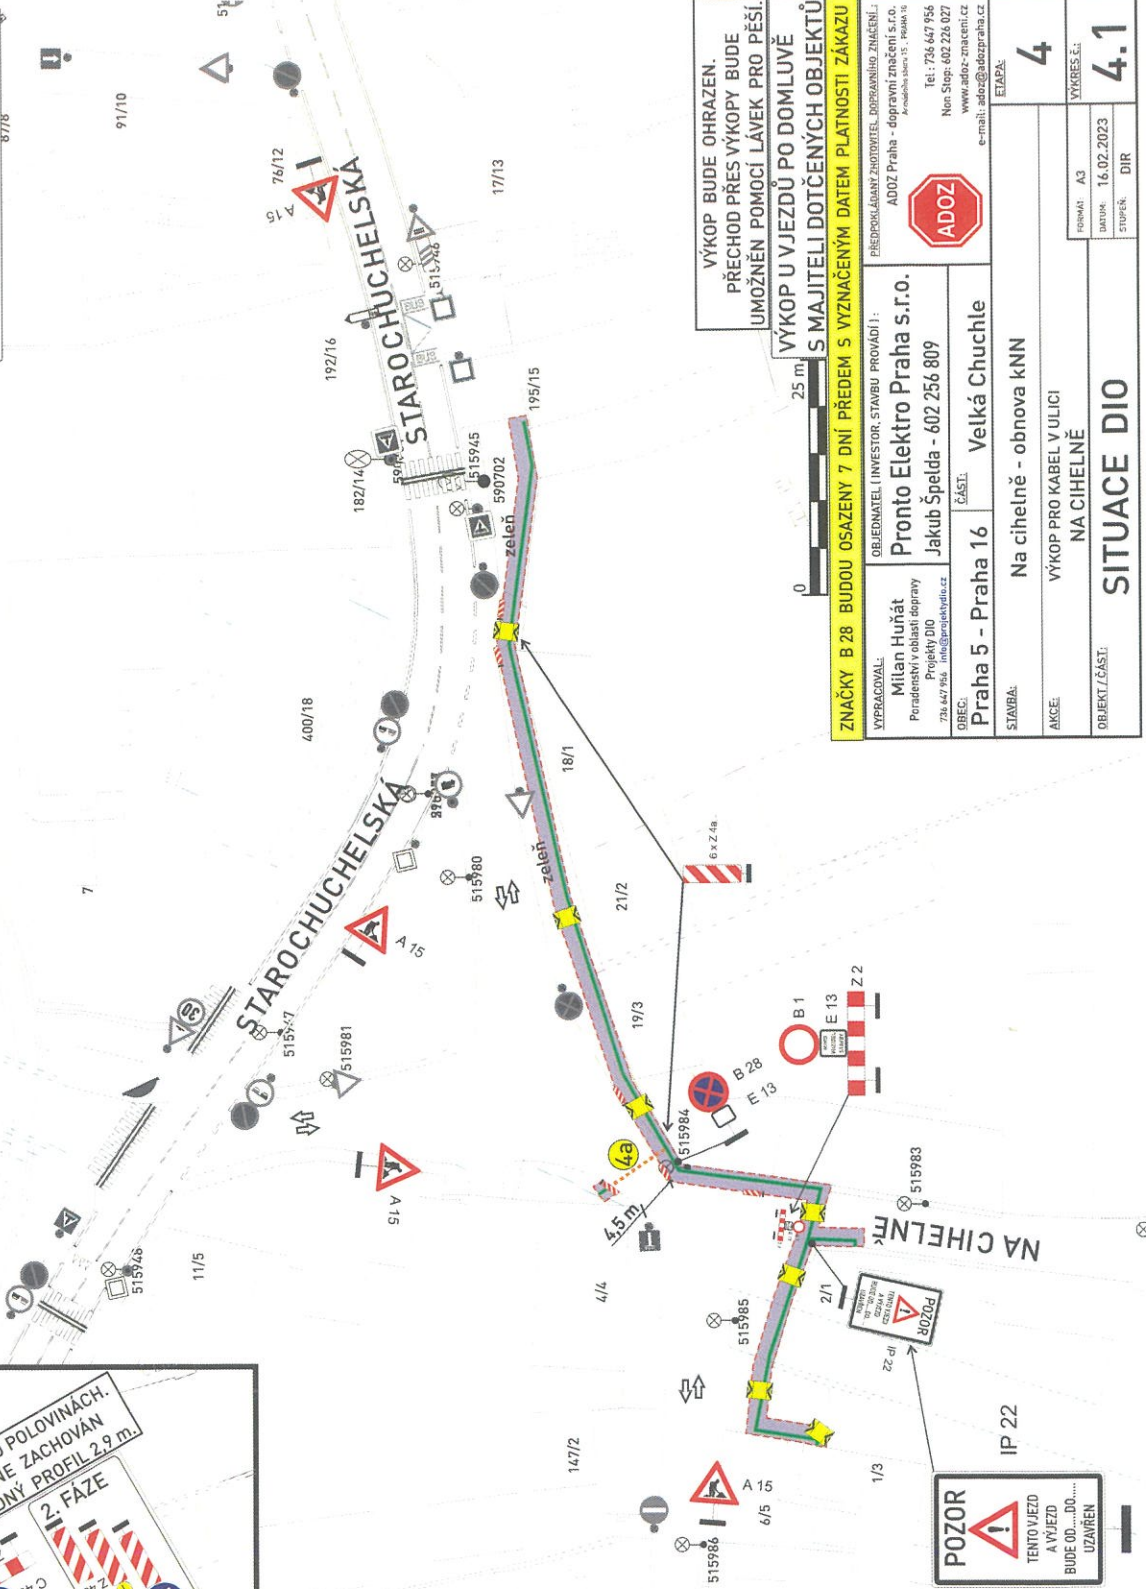

VÝKOP BUDE OHRAZEN. PŘECHOD PŘES VÝKOPY BUDE UMOŽNĚN POMOCÍ LÁVEK PRO PĚŠÍ. VÝKOP U VJEZDŮ PO DOMLUVĚ S MAJITELI DOTČENÝCH OBJEKTŮ	
ZNAČKY B 28 BUDOU OSAZENY 7 DNÍ PŘEDM S VYZNAČENÝM DATUM PLATNOSTI ZÁKAZU	
VYPRACOVÁVÁ: Milan Huňát Poradce v oblasti dopravy Projektový úřad 738 447 764 info@prahadp.cz	OBJEDNATEL / INVESTOR, STAVBU PROVÁDÍ: Pronto Elektro Praha s.r.o. Jakub Špelda - 602 256 809
OBEC: Praha 5 - Praha 16	ČÁST: Velká Chuchle
STAVBA: Na cihelně - obnova kNN	
AKCE: VÝKOP PRO KABEL V ULICI NA CIHELNĚ	
OBJEKT / ČÁST: SITUACE DIO	
FORMA: A3	VÝKRES Č.:
DATA: 16.02.2023	
STUPEŇ: DIR	4
	4.1

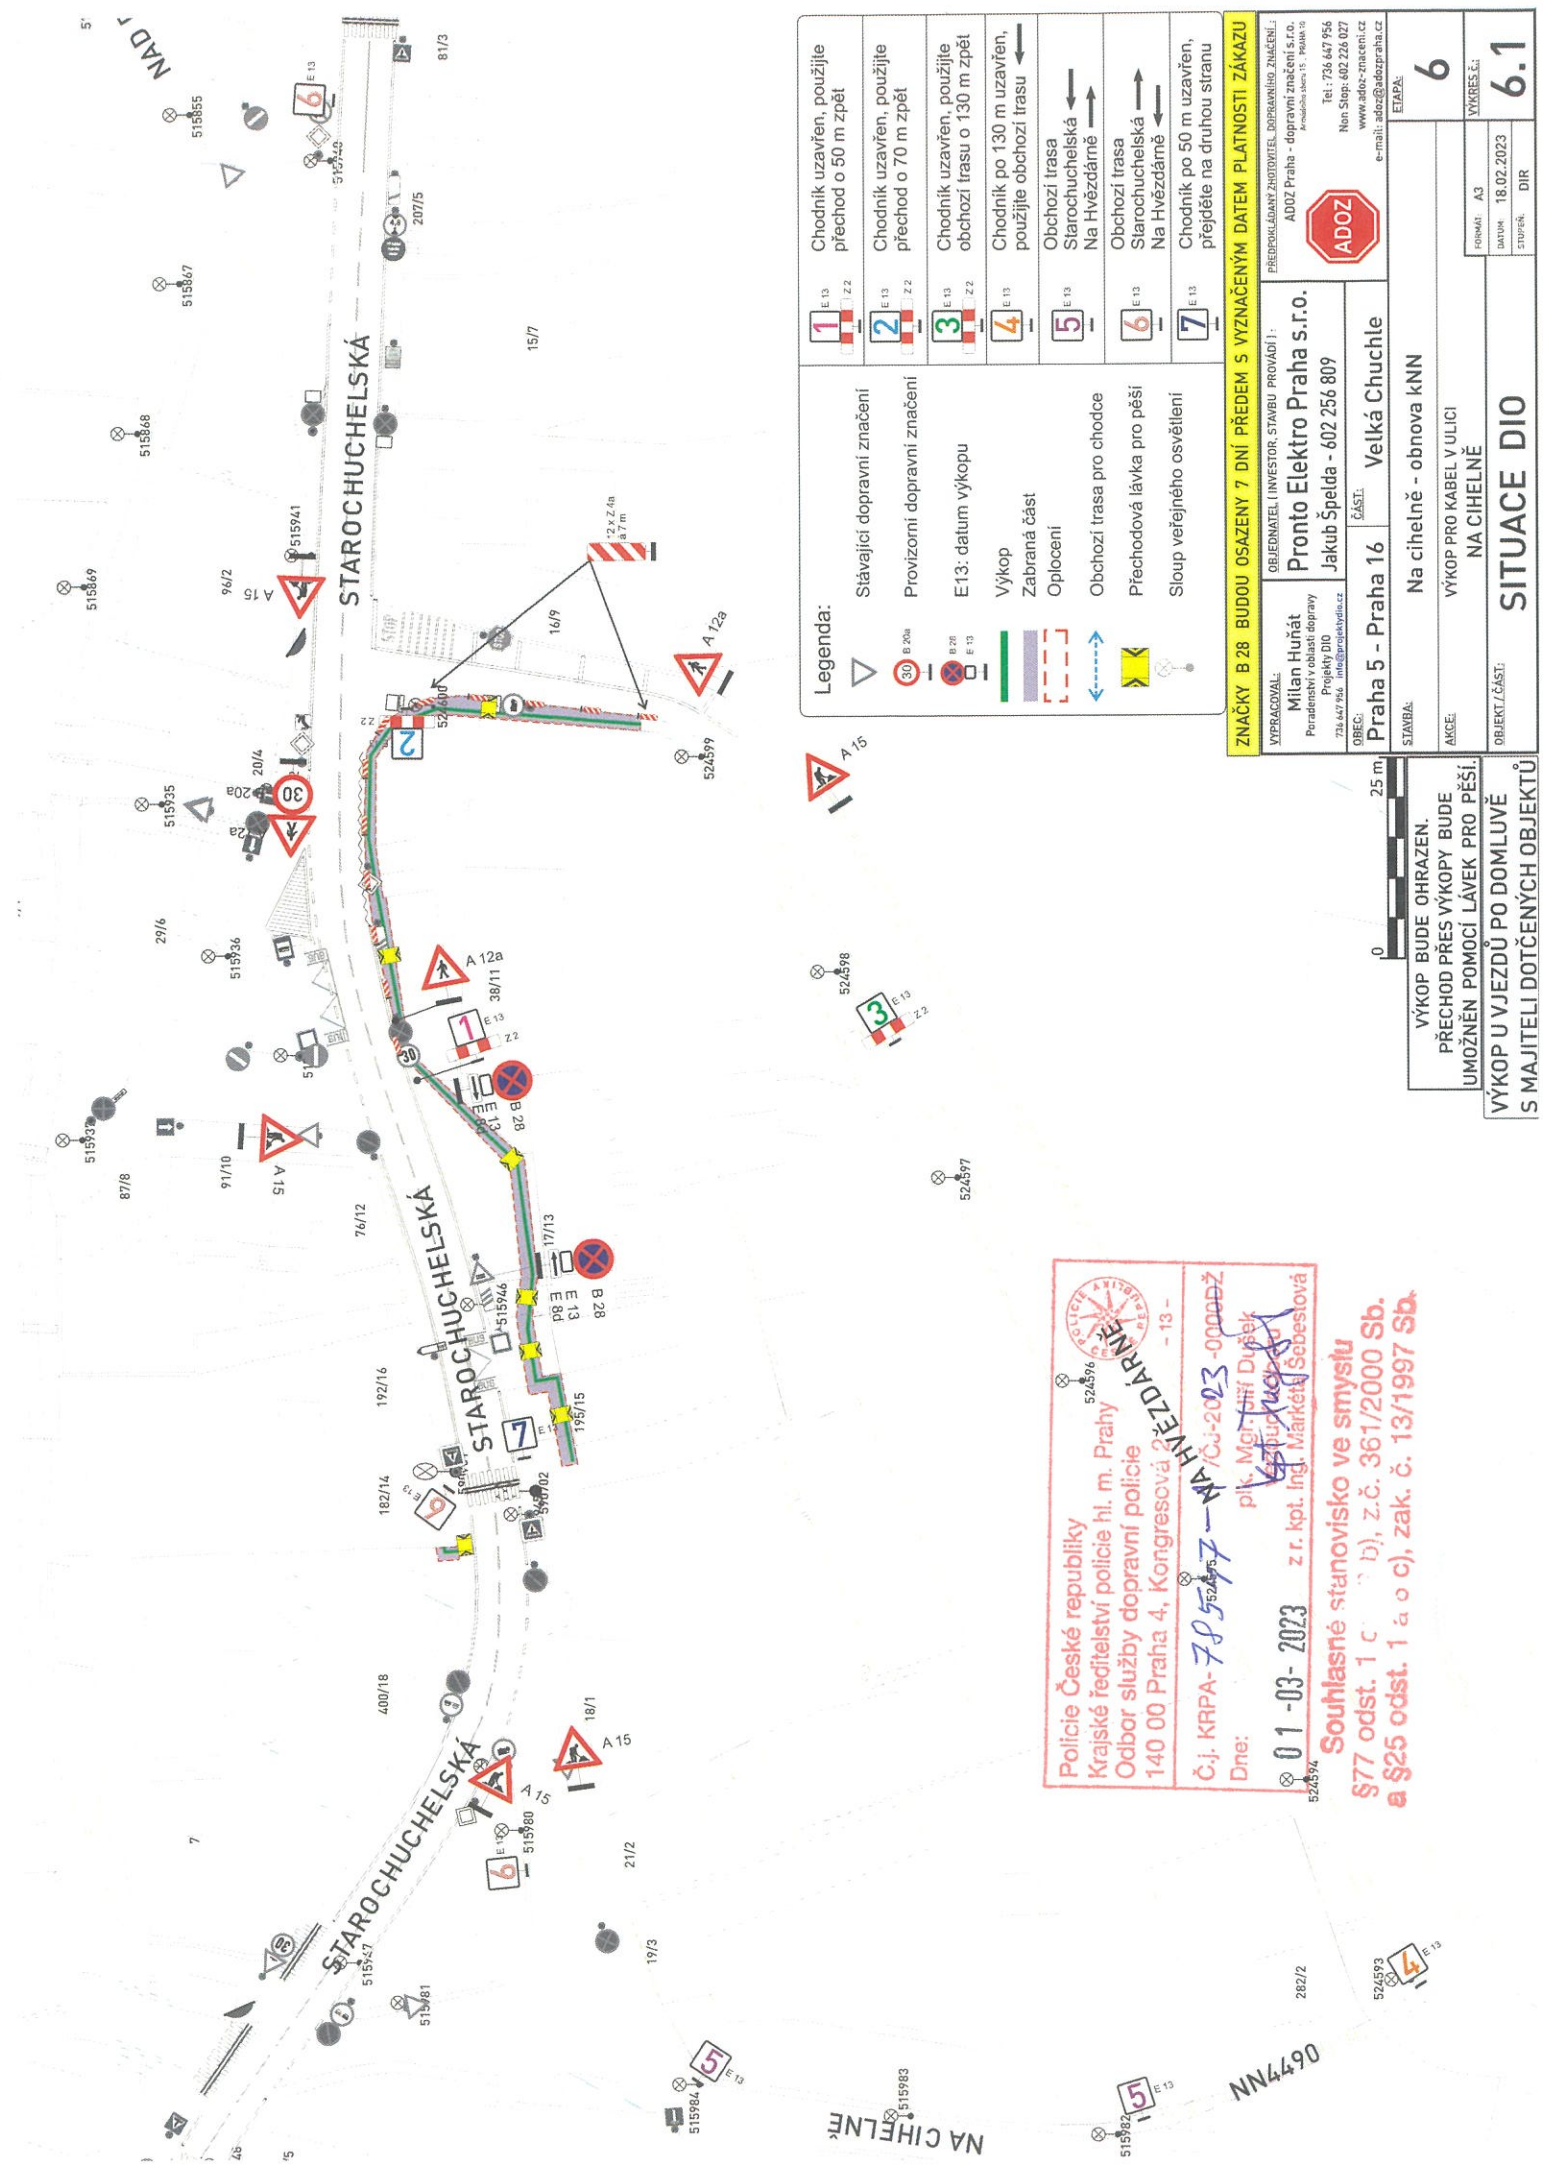

Legenda:

	Chodník uzavřen, použijte přechod o 50 m zpět
	Chodník uzavřen, použijte přechod o 70 m zpět
	Chodník uzavřen, použijte obchodní trasu o 130 m zpět
	Chodník po 130 m uzavřen, použijte obchodní trasu
	Obchodní trasa Starochuchelská Na Hvězdárně
	Obchodní trasa Starochuchelská Na Hvězdárně
	Chodník po 50 m uzavřen, přejděte na druhou stranu

ZNAČKY B 28 BUDOU OSAZENY 7 DNÍ PŘEDEM S VYZNAČENÝM DATUM PLATNOSTI ZÁKAZU	
VYPRACOVÁVÁ: Milan Huňat Poradenské oddělení dopravy Projekt DIO 738 447 944, info@adoc-praha.cz	OBJEDNATEL (INVESTOR, STAVBU PROVÁDÍ): Pronto Elektro Praha s.r.o. Jakub Špelda - 602 256 809
OBEC: Pražská 5 - Praha 16	ČÁST: Velká Chuchle
STANBA: Na cihelně - obnova kNN	
AKCE: VÝKOP PRO KABEL V ULICI NA CIHELNĚ	
OBJEKT / ČÁST: SITUACE DIO	
FORMÁT: A3	VÝKRES Č.:
DATUM: 18.02.2023	STUPEŇ: DIR
6.1	

Police České republiky
Krajské ředitelství policie hl. m. Prahy
Odbor služby dopravní policie
140 00 Praha 4, Kongresová 2
Č.j. KRPA-78577-13-13-13
Dne: 01-03-2023
Souhlasné stanovisko ve smyslu §77 odst. 1 c) a b), z.č. 361/2000 Sb. a §25 odst. 1 a o c), zak. č. 13/1997 Sb.

Police České republiky
Krajské ředitelství policie hl. m. Prahy
Odbor služby dopravní policie
140 00 Praha 4, Kongresová 2


Č.j. KRPA-72547
Dne: 01-03-2023

ČJ-2023-0000DŽ
plk. Mgr. Jiří Dvořák
Městský úřad
z r. kpt. Ing. Marketa Šebestová

13 -

Č.j. KRPA-72547-17 ČJ-2023-0000DŽ
Dne: 01-03-2023
plk. Mgr. Jiří Dvořák
Městský úřad
z r. kpt. Ing. Marketa Šebestová

Souhlasné stanovisko ve smyslu §77 odst. 1 (a b), z.č. 361/2000 Sb. a §25 odst. 1 a u c), zak. č. 13/1997 Sb.

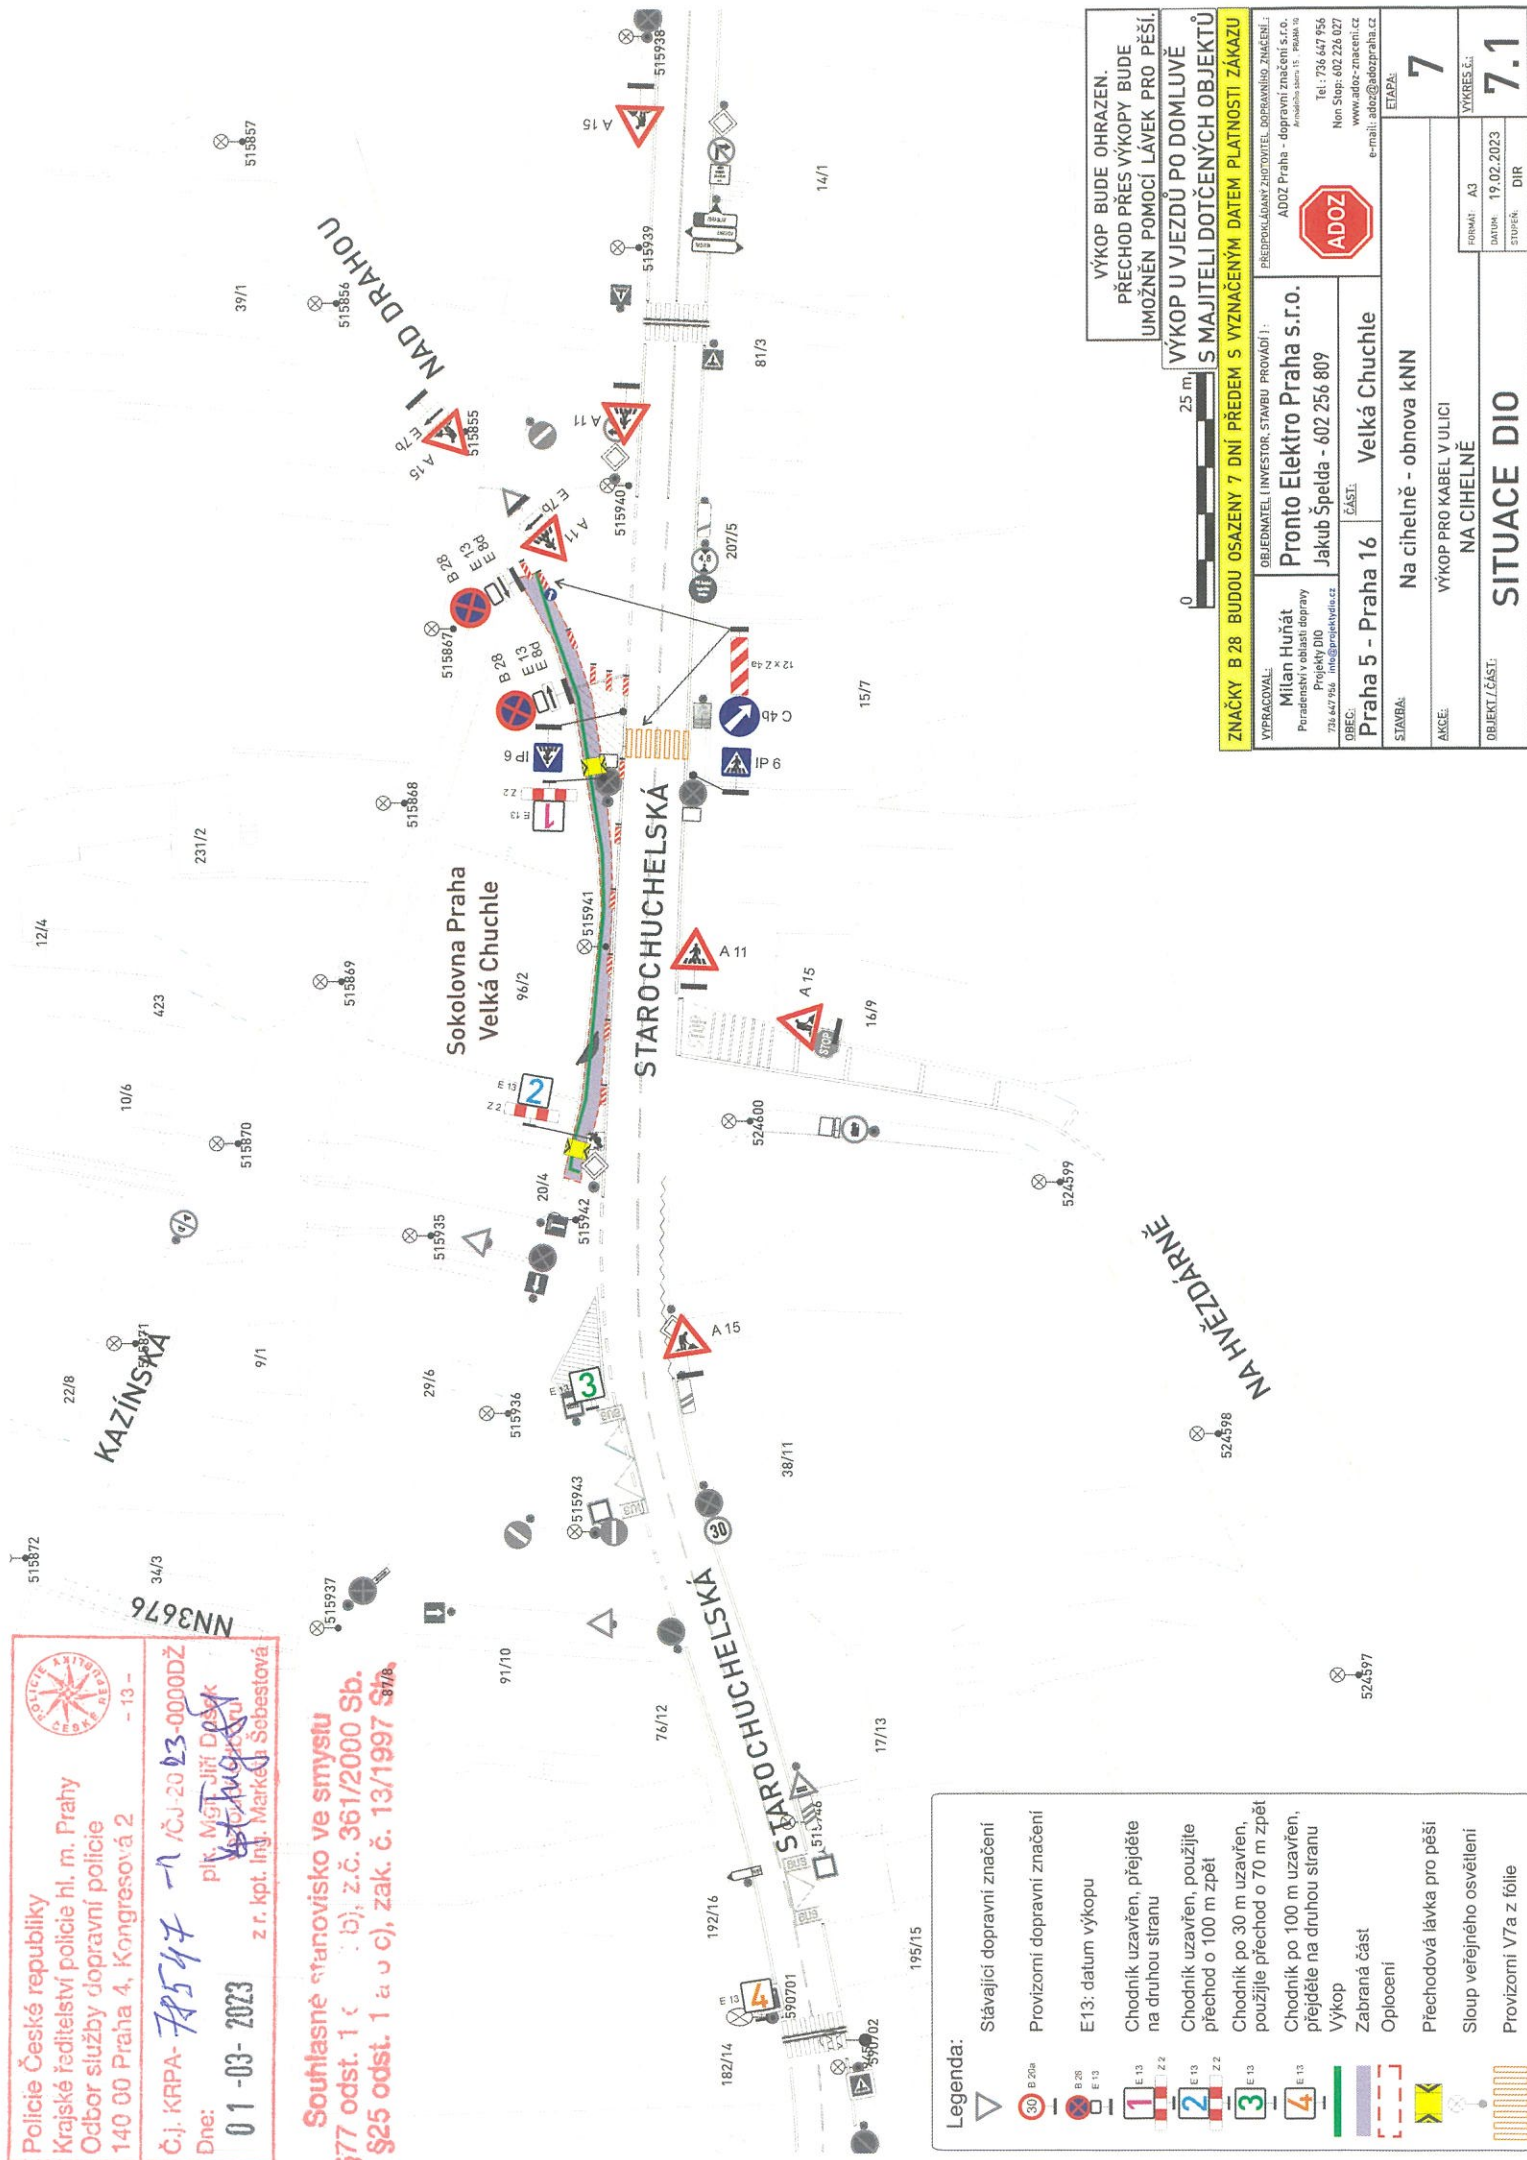

Legenda:

Stávající dopravní značení

Provizorní dopravní značení

E13: datum výkopu

Chodník uzavřen, přejděte na druhou stranu

Chodník uzavřen, použijte
přechod o 100 m zpět

Chodník po 30 m uzavřen,
použijte přechod o 70 m zpět

Chodník po 100 m uzavřen,
přidejte na druhou stranu


Výkop

Zabraná č:

Přechodová lávka pro pěši

Sloup veřejného osvětlení

Provizorni V7a z fólie

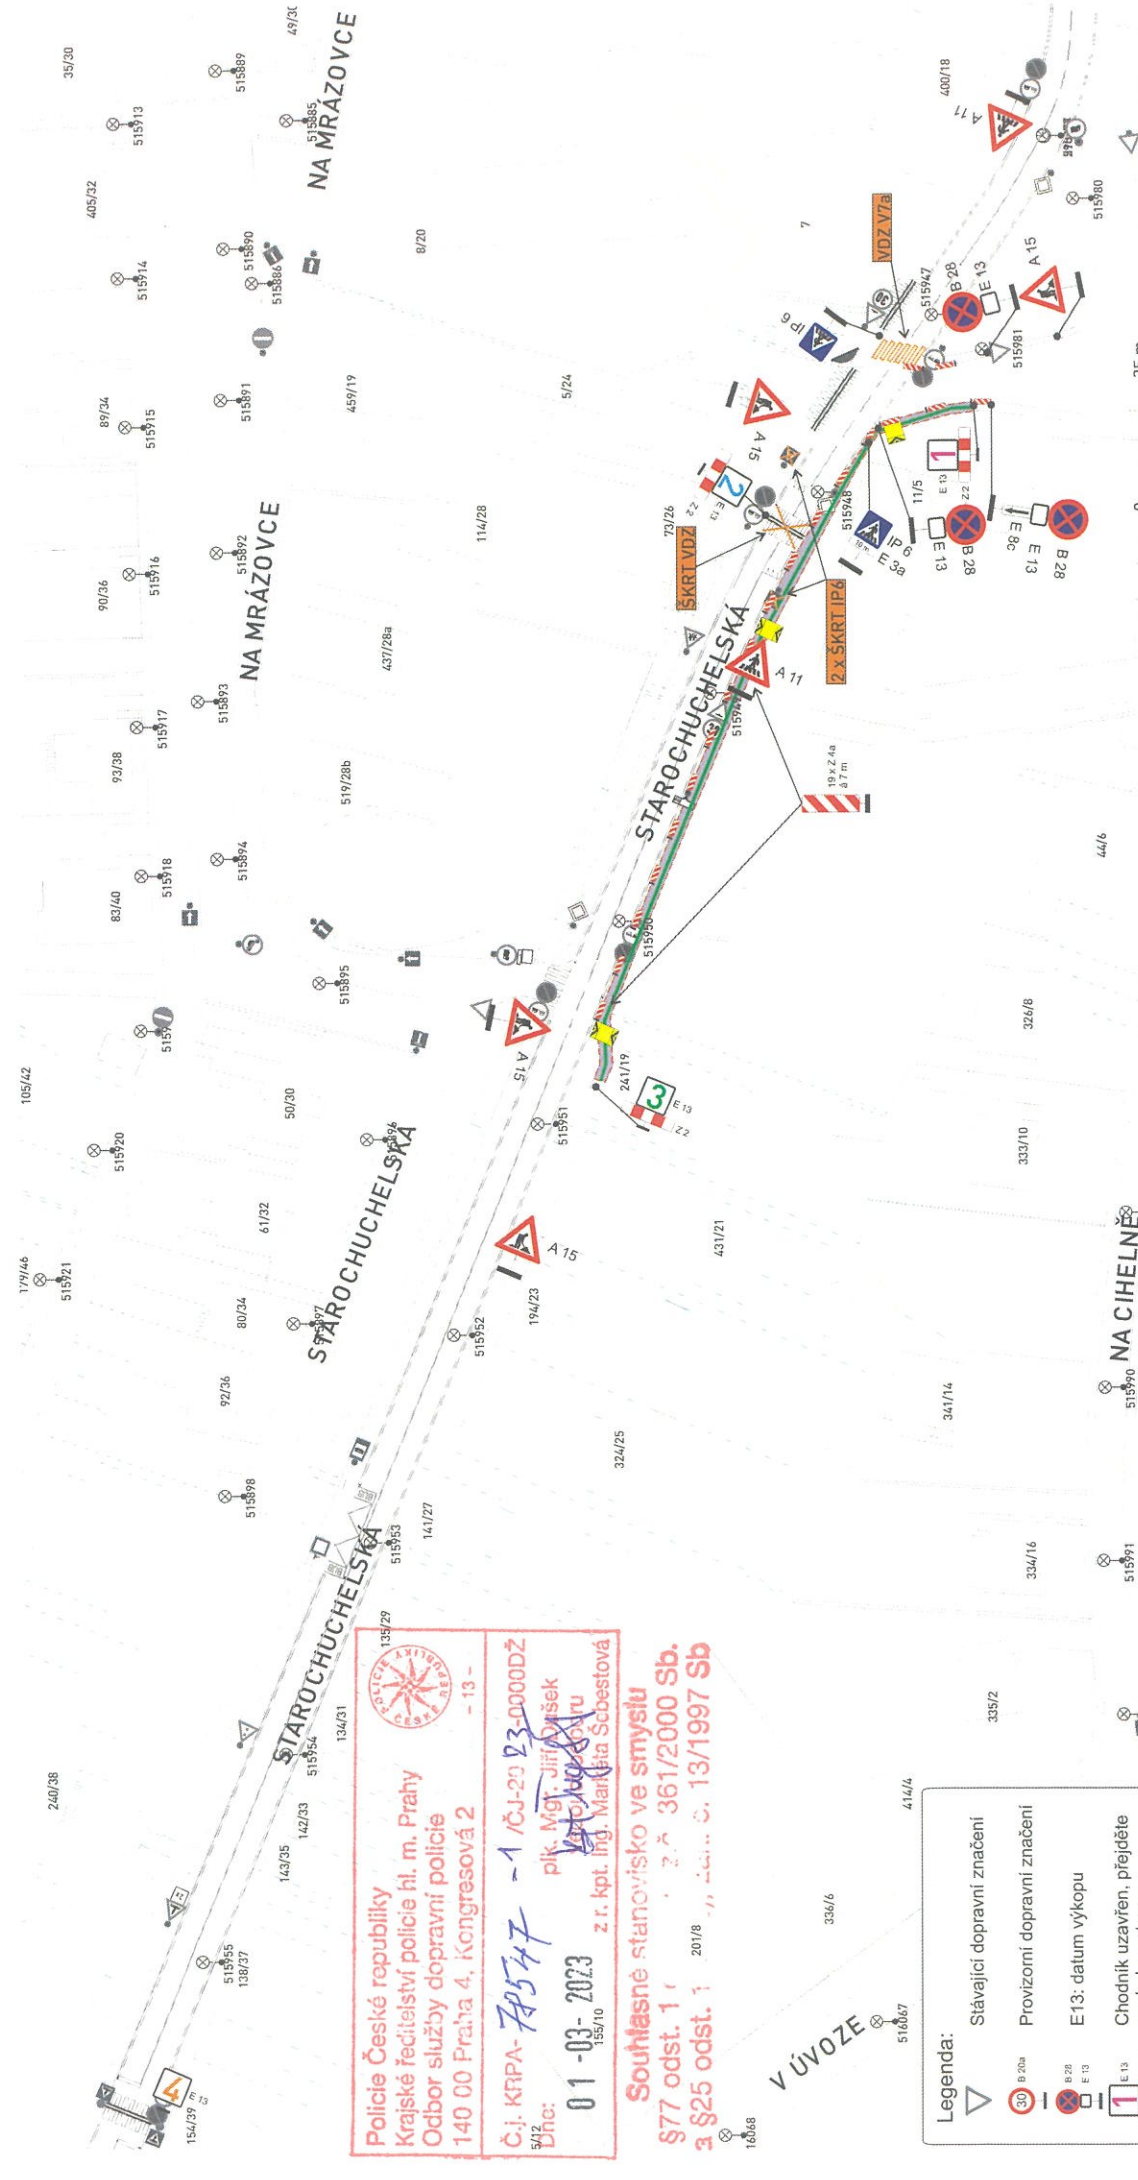

Policejní Česká republika
Krajské ředitelství policie hl. m. Prahy
Odbor služby dopravní policie
140 00 Praha 4, Kongresová 2

Č.j. KRPA-79547-1 / ČJ-2023-0000DŽ
plk. Mgr. Jiří Dvořák
Městský úřad
01-03-2023
z r. kpt. Ing. Martina Šebestová

Souhlasné stanovisko ve smyslu §77 odst. 1 a 2 zák. 361/2000 Sb. a §25 odst. 1 zák. 13/1997 Sb.



Legenda:

- Stávající dopravní značení
- Provizorní dopravní značení
- E13: datum výkopu
- Chodník uzavřen, přejděte na druhou stranu
- Přechod uzavřen
- Chodník uzavřen
- Chodník po 160 m uzavřen, přejděte na druhou stranu
- Výkop
- Zabraná část
- Oplotení
- Přechodová lávka pro pěší
- Sloup veřejného osvětlení
- Provizorní V7a z fólie

VÝKOP BUDE OHRÁZEN. PŘECHOD PŘES VÝKOPY BUDE S MAJITELI DOTČENÝCH OBJEKTŮ UMOŽNĚN POMOCÍ LÁVEK PRO PĚŠÍ.

ZNAČKY B 28 BUDOU OSAZENY 7 DNI PŘEDEM S VYZNAČNÝM DATUM PLATNOSTI ZÁKAZU

VYPRACOVAL: Milan Huňát Poradenství v oblasti dopravy Projektový DIO 736 447 956, info@praktika.cz	OBJEDNATEL INVESTOR, STAVBU PROVADÍ: Pronto Elektro Praha s.r.o. Jakub Špelda - 602 256 809	PŘEDPOKLÁDANÝ ZHOVDĚL, DOPRAVNÍHO ZNAČENÍ: ADOP Praha - dopravní značení s.r.o. Arnoldova 15, Praha 10 Tel.: 736 447 956 Non Stop: 602 226 027 www.adopzpraha.cz e-mail: adopzpraha.cz
OBEC: Praha 5 - Praha 16	ČÁST: Velká Chuchle	ETAPA: 8
STAVBA: Na cihelně - obnova kN	AKCE: VÝKOP PRO KABEL V ULICI NA CIHELNĚ	FORMÁT: A3
OBJEKT / ČÁST:		DATA: 20.02.2023
		STUPEŇ: DIR
		8.1

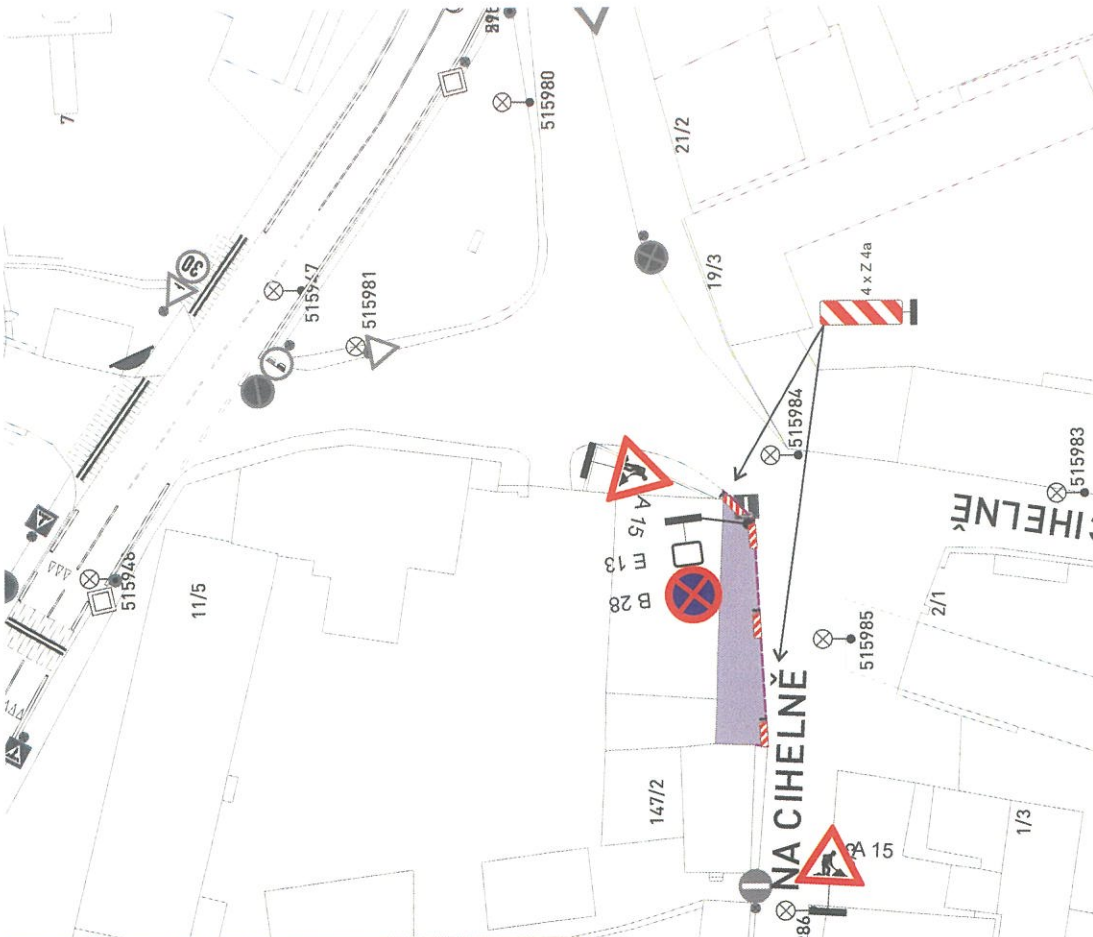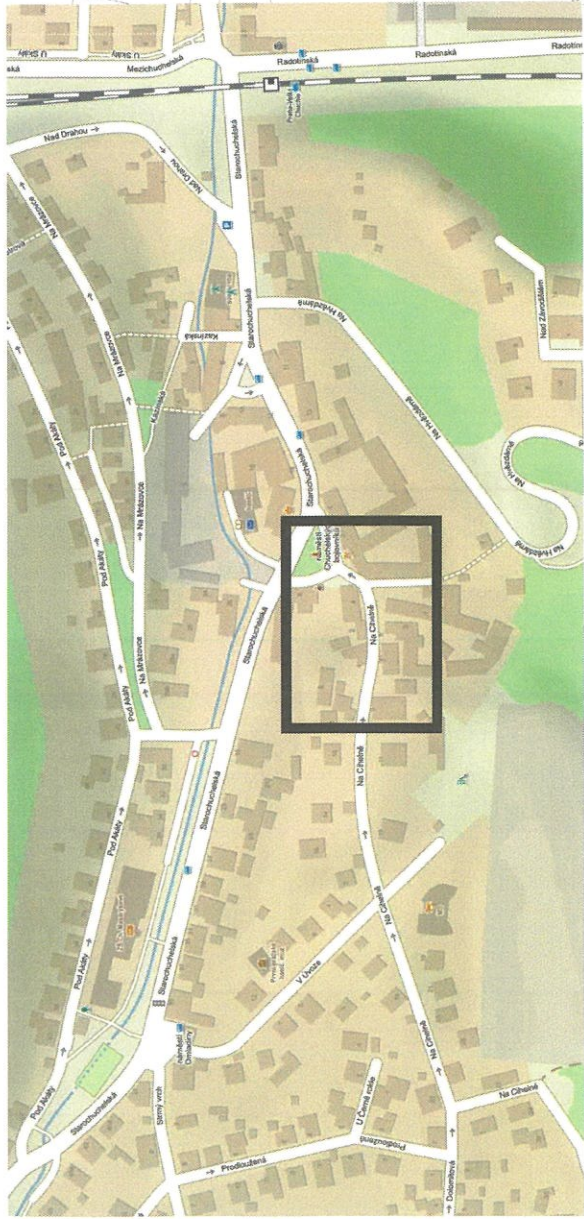

ZNAČKY B 28 BUDOU OSAZENY 7 DNÍ PŘEDEM S VYZNAČENÝM DATEM PLATNOSTI ZÁKAZU	
YPRACOVAL:	OBJEDNATEL (INVESTOR, STAVBU PROVÁDÍ):
Milan Huňát Poradenství v oblasti dopravy Projekty DIO 736 647 956 info@projektydio.cz	Pronto Elektro Praha s.r.o. Jakub Špelda - 602 256 809
OBEC:	ČÁST:
Praha 5 - Praha 16	Velká Chuchle
STAVBA:	Na cihelně - obnova KNN
AKCE:	ZÁŘÍZENÍ STAVENIŠTĚ V ULICI NA CIHELNĚ
OBJEKT / ČÁST:	SITUACE DIO

PŘEDPOKLÁDANÝ ZHOTOVITEL DOPRAVNÍHO ZNAČENÍ - ADOZ Praha - dopravní značení s.r.o. Armádního sboru 15, PRAHA 10 Tel.: 736 647 956 Non Stop: 602 226 027 www.adoz-znacení.cz e-mail: adoz@adozpraha.cz	
ETAPA: 12	
YKRES Č.: 12.1	
FORMÁT: A4	DATUM: 21.02.2023
STUPEŇ: DIR	

Police České republiky
Krajské ředitelství policie hl. m. Prahy
Odbor služby dopravní policie
140 00 Praha 4, Kongresová 2
Č.j. KPPA-78547-1
Dne: 01-03-2023
přijímá Mgr. T. Dušek
z r. kpt. Ing. Jaroslava Šebestová

Souhlasné stanovisko ve smyslu
§77 odst. 1 zák. č. 361/2000 Sb.
a §25 odst. 1 zák. č. 13/1997 Sb.



Legenda:	Stávající dopravní značení
Provizorní dopravní značení	E13: datum záboru
Zařízení staveniště 78 m²	Oplocení
Sloup veřejného osvětlení	