

Terminace 2.5-30.5.2023


Souhlasné stanovisko ve smyslu §77 odst. 1 c) a 2 b), z.č. 361/2000 Sb. a §25 odst. 1 a 6 c), zak. č. 13/1997 Sb.

Police České republiky
Krajské ředitelství policie hl. m. Prahy
Odbor služby dopravní policie
140 00 Praha 4, Kongresová 2

ČJ-0123-000023
KRP-1111-1
Dne: 19-05-2023

plk. Mgr. Jiří Dušek
vedoucí odboru
z r. kpt. Eduard Štárek

PRŮZNAM

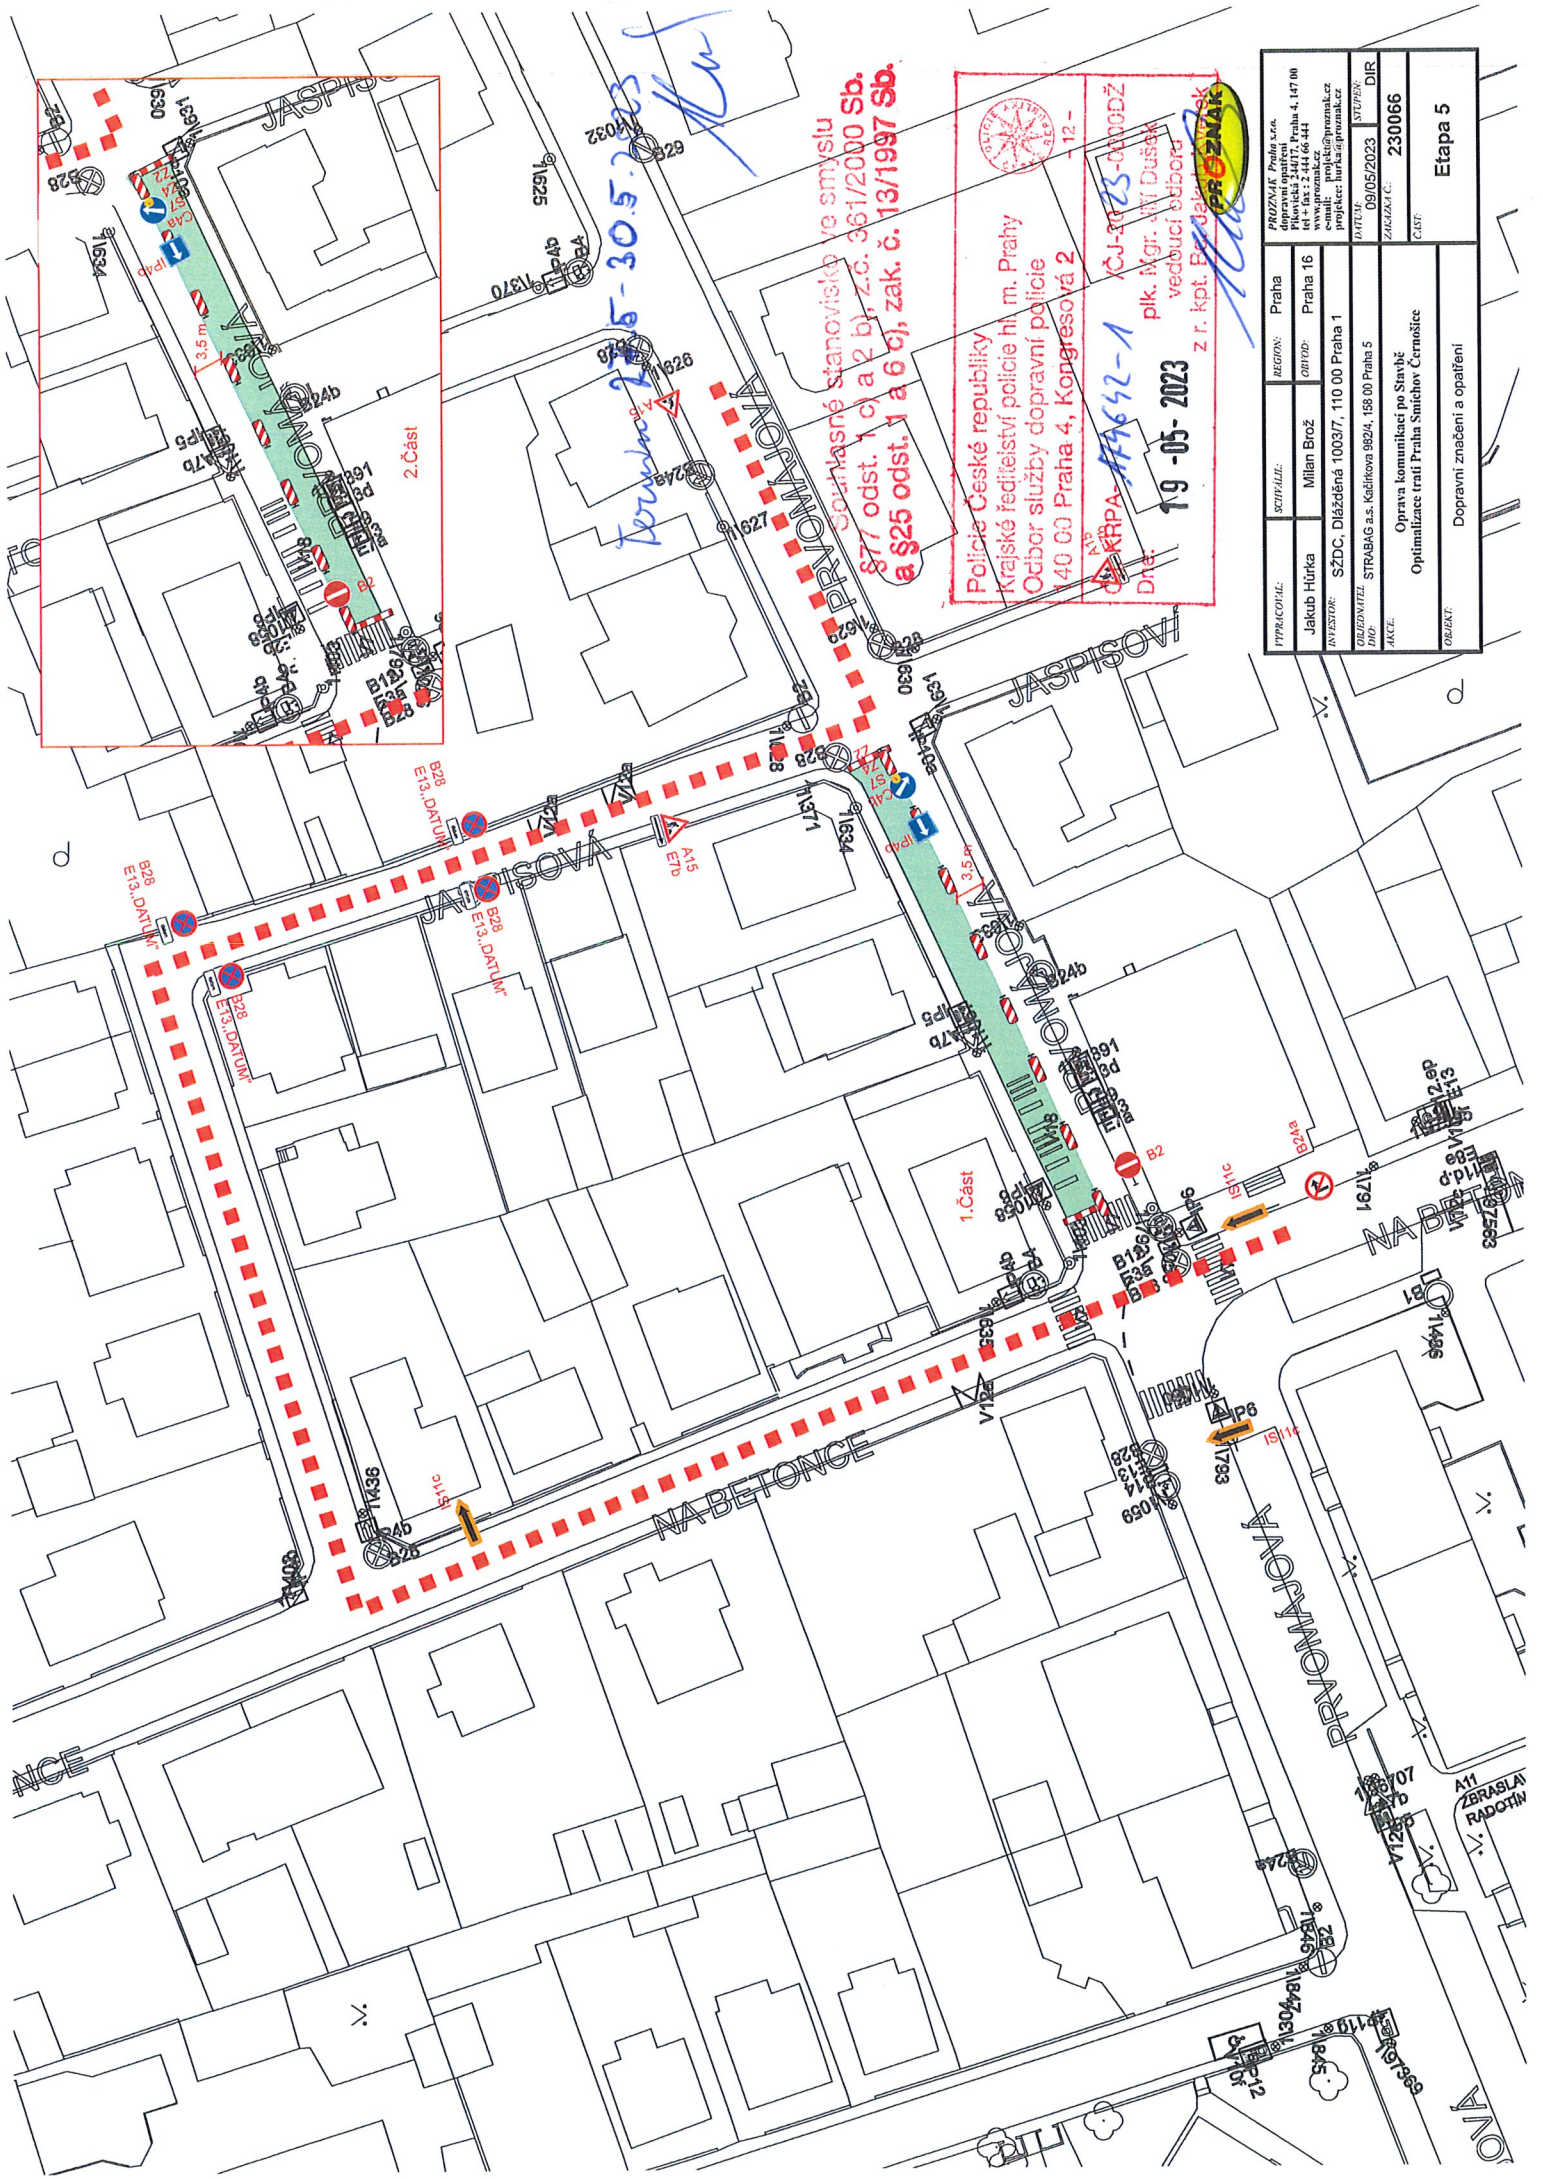

PPRACOVNÍK:	Jakub Hůrka	SCHEMATIC:	Milan Brož	REGION:	Praha
INVESTOR:	SZDC, Blázková 1003/7, 110 00 Praha 1	OBJEKT:	Oprava komunikací po stavbě Optimalizace trati Praha Sínichov Černošice	OBJEKT:	Dopravní značení a opatření
OBJEDMATEL:	STROBAG a.s., Kadíčkova 982/4, 158 00 Praha 5	REGION:	Praha 16	OBJEKT:	Praha 16
AKCE:		DATA:	09/05/2023	STUPĚŇ:	DIR
OBJEKT:		ZAKAZKOVÝ ČÍSLO:	230066	STUPĚŇ:	DIR

A1 ZBRASLA RADOŠIN