





VYPRACOVAL:	SCHVÁLIL:	REGION:	Praha	
Josef Hanus	Milan Brož	OBVOD:	Praha 16	
OBJEDNATEL DIO: Adam Kostka, Na Výšince 989/7, 153 00 Praha 5			DATUM: 21/03/2019	STUPEŇ: DIR
AKCE: - ul. V EDENU, Praha 16 - zábor pro běžecký závod			ZAKÁZKA Č.:	190148
OBJEKT: Dopravní značení a opatření			ČÁST:	DIO

PROZNAK Praha s.r.o.
dopravní opatření
Pikovická 244/17, Praha 4, 147 00
tel + fax : 2 444 66 444
www.proznak.cz
e-mail: projekt@proznak.cz
projekce: hanus@proznak.cz

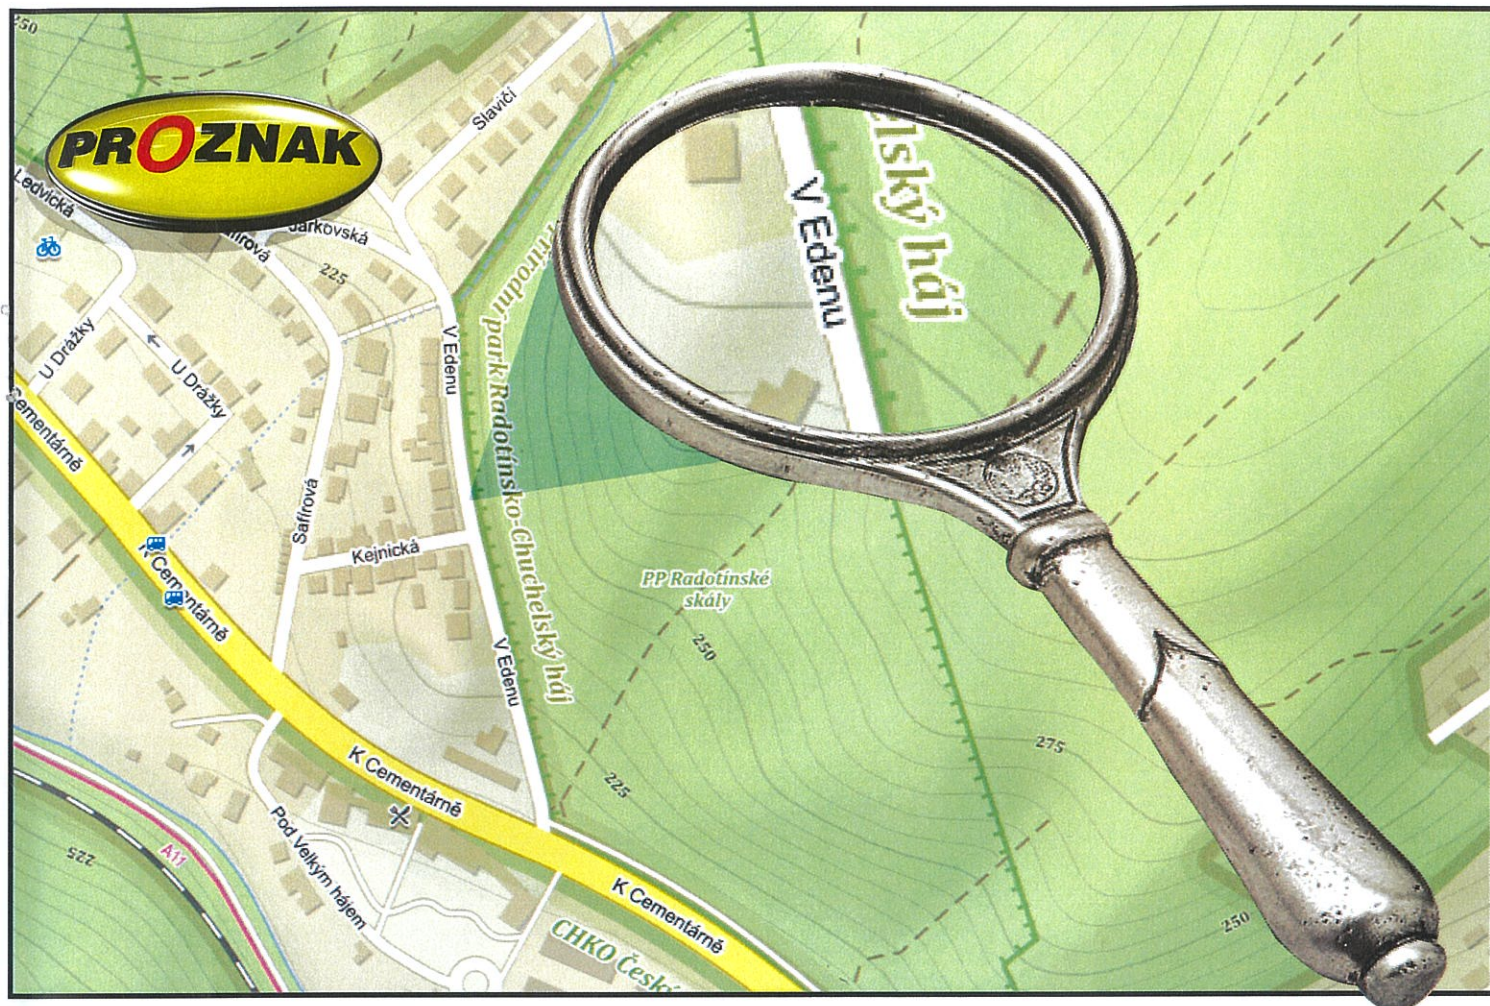

VYPRACOVAL:	SCHVÁLIL:	REGION:	Praha	PROZNAK Praha s.r.o. dopravní opatření Píkovická 244, Praha 4, 147 00 tel + fax : 2 444 66 444 www.proznak.cz e-mail: projekt@proznak.cz projekce: hanus@proznak.cz	
Josef Hanus	Milan Brož	OBVOD:	Praha 16		
INVESTOR:					
Adam Kostka, Na Výšince 989/7, 153 00 Praha 5					
AKCE:				DATUM:	STUPEŇ:
- ul. V EDENU, Praha 16 - zábor pro běžecký závod				21/03/2019	DIR
				ZAKÁZKA Č.:	
OBJEKT:				ČÁST:	
Dopravní značení a opatření				ŠDV	

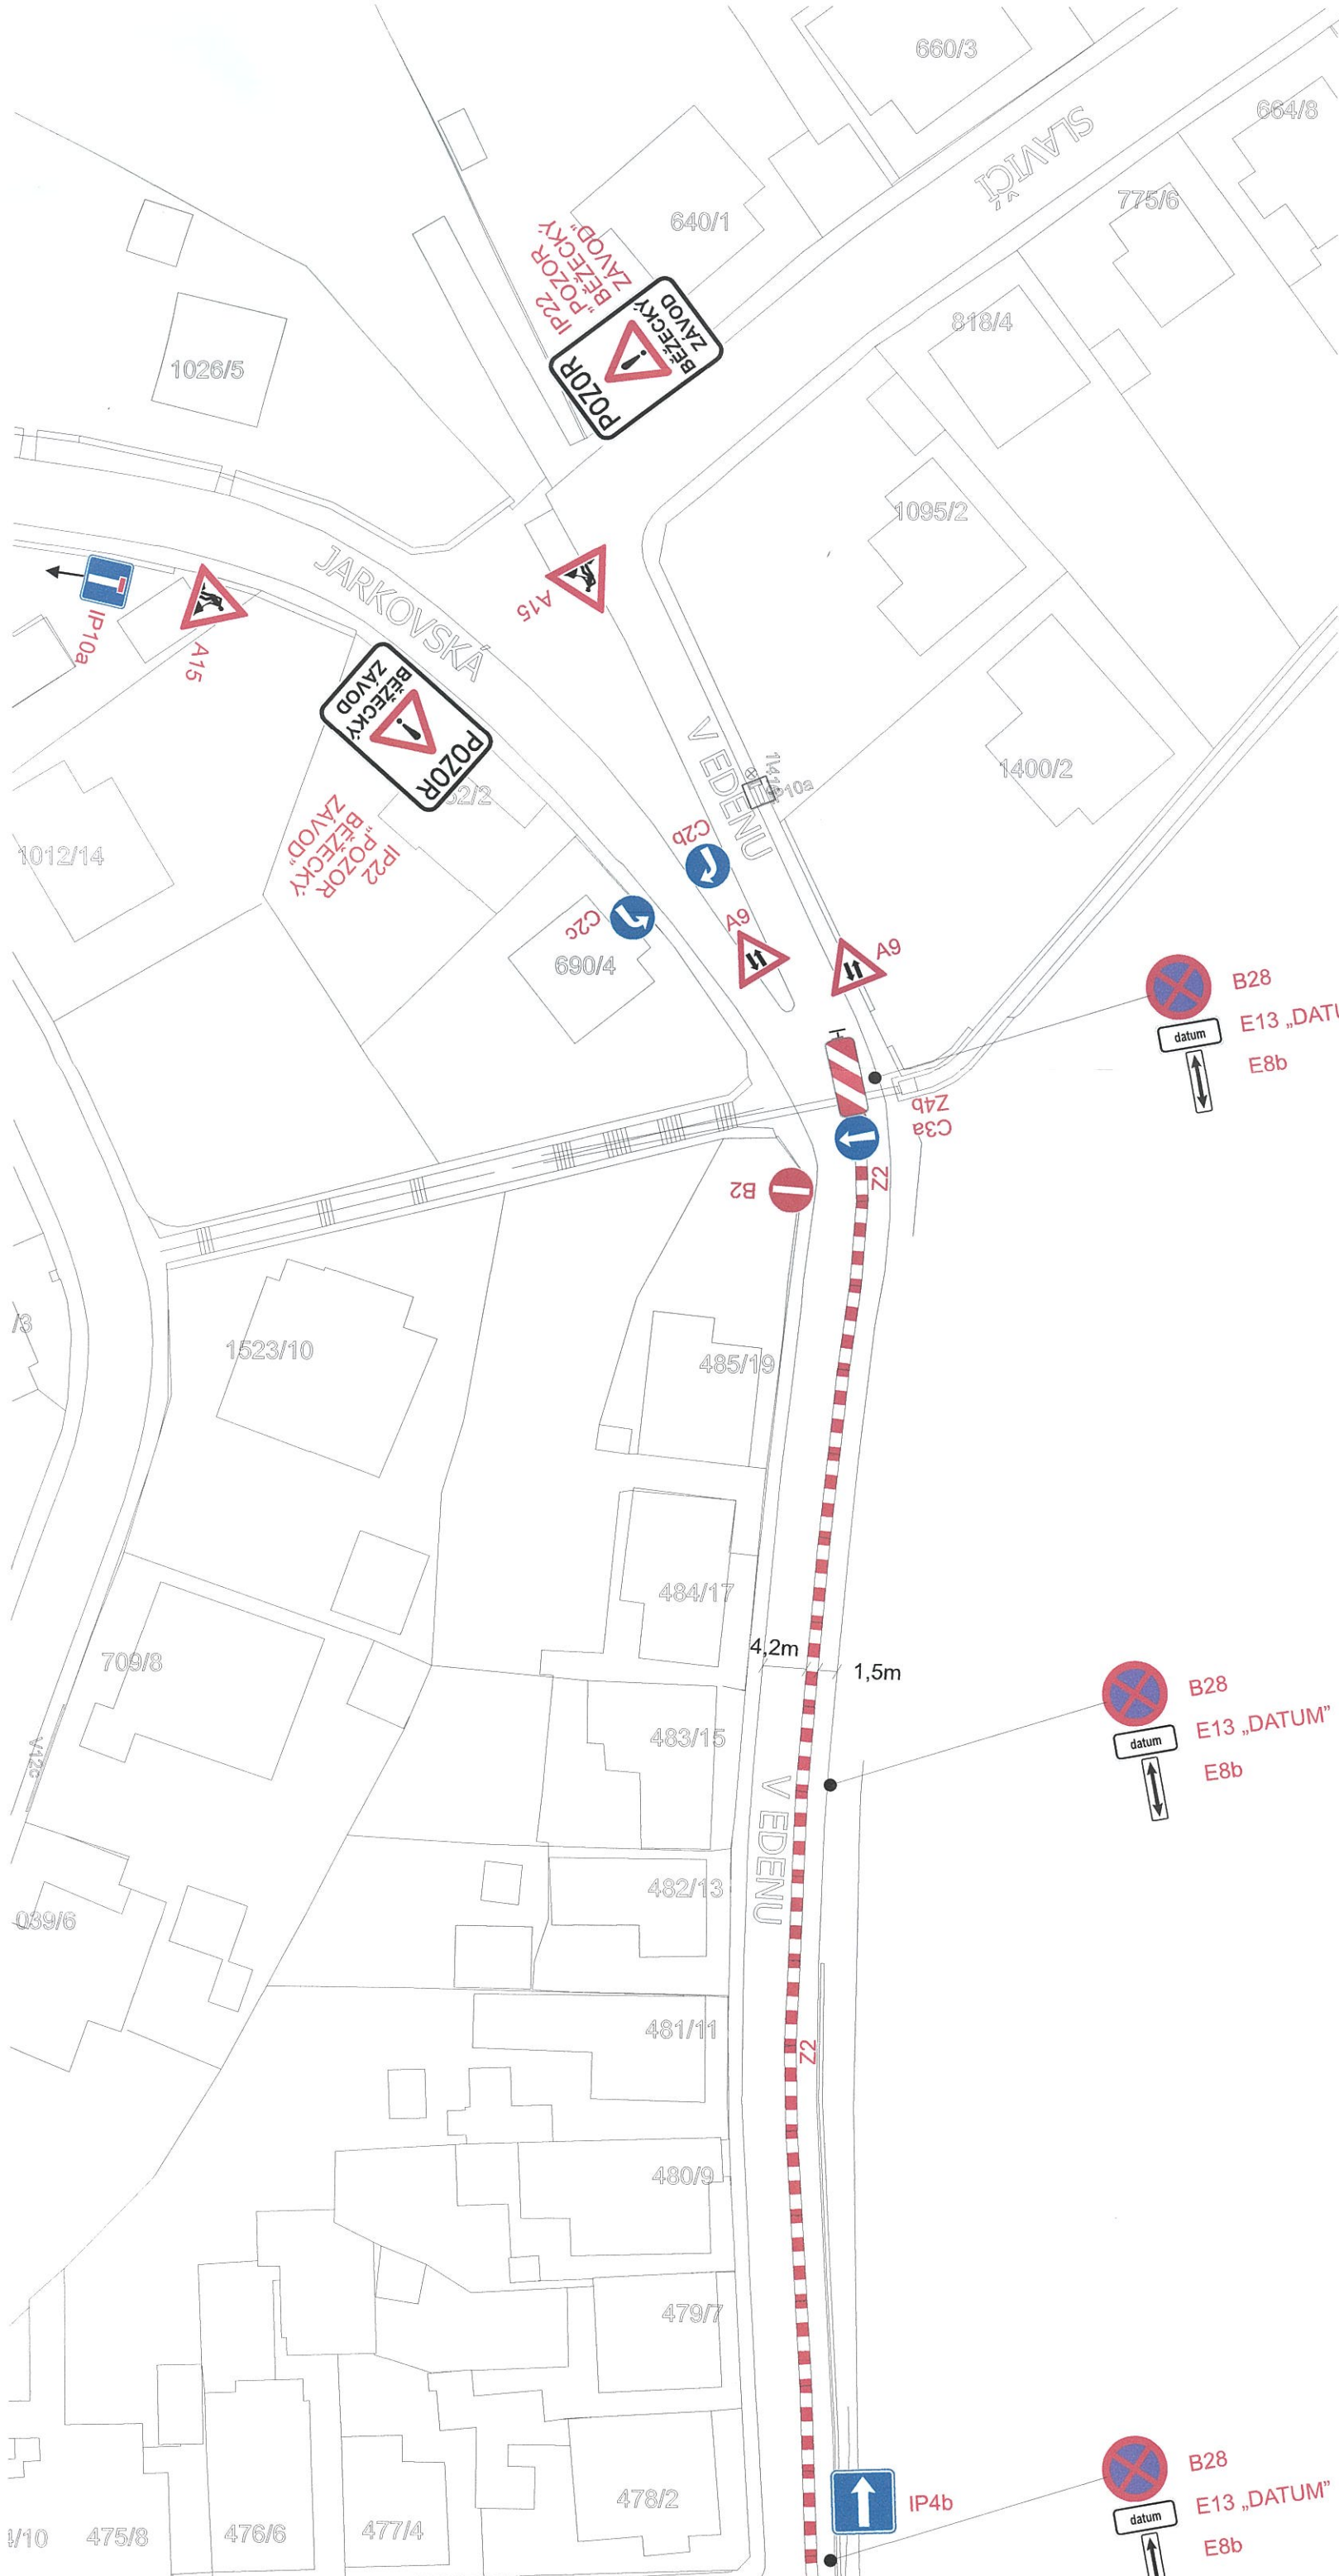

B28 OSADIT 7 DNÍ PŘEDEM

VYPRACOVAL:		SCHVÁLIL:	REGION:	Praha	PROZNAK Praha s.r.o. dopravní opatření Přikovická 244, Praha 4, 147 00 tel + fax : 2 444 66 444 www.proznak.cz e-mail: projekt@proznak.cz projekce: hanus@proznak.cz	
Josef Hanus		Milan Brož	OBVOD:	Praha 16		
INVESTOR:						
Adam Kostka, Na Výšince 989/7, 153 00 Praha 5					DATA: 21/03/2019	STUPEN: DIR
AKCE:					ZAKÁZKA Č.:	190148
- ul. V EDENU, Praha 16 - zábor pro běžecký závod					ČÁST:	
OBJEKT:					DIO	
Dopravní značení a opatření						

