



Souhlasné stanovisko ve smyslu
§77 odst. 1 c) 2 b), z.č. 361/2000 Sb.
a §25 odst. 1 a 6 c), zák. č. 13/1997 Sb.



VTPRAVOVÁL		SCHVÁLIL	REGION	Praha	PROZNAK Praha s.r.o. dopravní opatření Překopická 244/17, Praha 4, 147 00 tel + fax : 2 444 66 444 www.proznak.cz e-mail: projekt@proznak.cz projekte: hana@proznak.cz
OBJEDNATEL		Milan Brož	OBJED:	Praha 6	
OBJEDNATEL		Josef Hanus	Městská část Praha 16, Václava Balého 23/3, 153 00 Praha - Radotín		DATAUM: 01/02/2021
OBJEDNATEL		DIO:		STUPEŇ: DIR	
AKCE:		- ul. Zbýnická, Nýřanská, Praha 16 - Otočení jednosměrnosti		ZAKAZKA Č.: 210052	
OBJEKT:		Dopravní značení a opatření		ČÍSLO: DIO	

1556/8

132/27

Policie České republiky
Krajské ředitelství policie hl. m. Prahy
Odbor služby dopravní policie
140 00 Praha 4, Kongresová 2



Č.j. KRPA- 112 758 - / Č.j.-2021-000852

Dne: 2022/26
- 2 - 06 - 2021

Pol. Mgr. Jiří Dušek
Městská policie
z.r. kpt. Ing. Markéta Šebestová

Souhlas s noviskem
§77 odst. 1
a §25 odst. 1

203/28
IZ8a (B20a "30")
UMÍSTIT NA
SAMOSTATNÝ
SLOUPEK

POSUNOUT IP4b NA ST.SLOUPEK
10 m

VO 513354
UMÍSTIT NA
IP6

ODSTRANIT
NOVÝ SLOUPEK
UMÍSTIT NA
IP11c

579/22 578/24 577/26 576/28

DOČASNÁ IP22
"POZOR
ZMĚNA MÍSTNÍ
ÚPRAVY
V UL. TACHOVSKÁ,
ZBYNICKÁ
A NÝŘANSKÁ"

ODSTRANIT
NOVÝ SLOUPEK
UMÍSTIT NA
P6

Rozhledové trojúhelníky
pro rychlost 50 km/h
dle ČSN 736102

ODSTRANIT

IZ8b (B20a "30")
UMÍSTIT NA VO 513353
IZ8a (B20a "30")
UMÍSTIT NA VO 513353

ODSTRANIT IP4b


POZOR
ZMĚNA MÍSTNÍ
ÚPRAVY
V UL. TACHOVSKÁ,
ZBYNICKÁ
A NÝŘANSKÁ

ODSTRANIT V13a
DOPLNIT V2b(1.5:1.5:0.25)

ODSTRANIT V5(0.5)



VYPRACOVAL:	SCHVÁLIL:	REGION:	Praha	PROZNAK Praha s.r.o. dopravní opatření Přikovická 244/17, Praha 4, 147 00 tel + fax : 2 444 66 444 www.proznak.cz e-mail: projekt@proznak.cz projekce: hanus@proznak.cz	
Josef Hanus	Milan Brož	OBVOD:	Praha 6		
OBJEDNATEL DIO: Městská část Praha 16, Václava Balého 23/3, 153 00 Praha - Radotín				DATUM: 04/05/2021	STUPEŇ: DIR
AKCE: - ul. Tachovská, Praha 16 - zóna s dopravním omezením				ZAKÁZKA Č.: 210052	DIO 1
OBJEKT: Dopravní značení a opatření				ČÁST:	

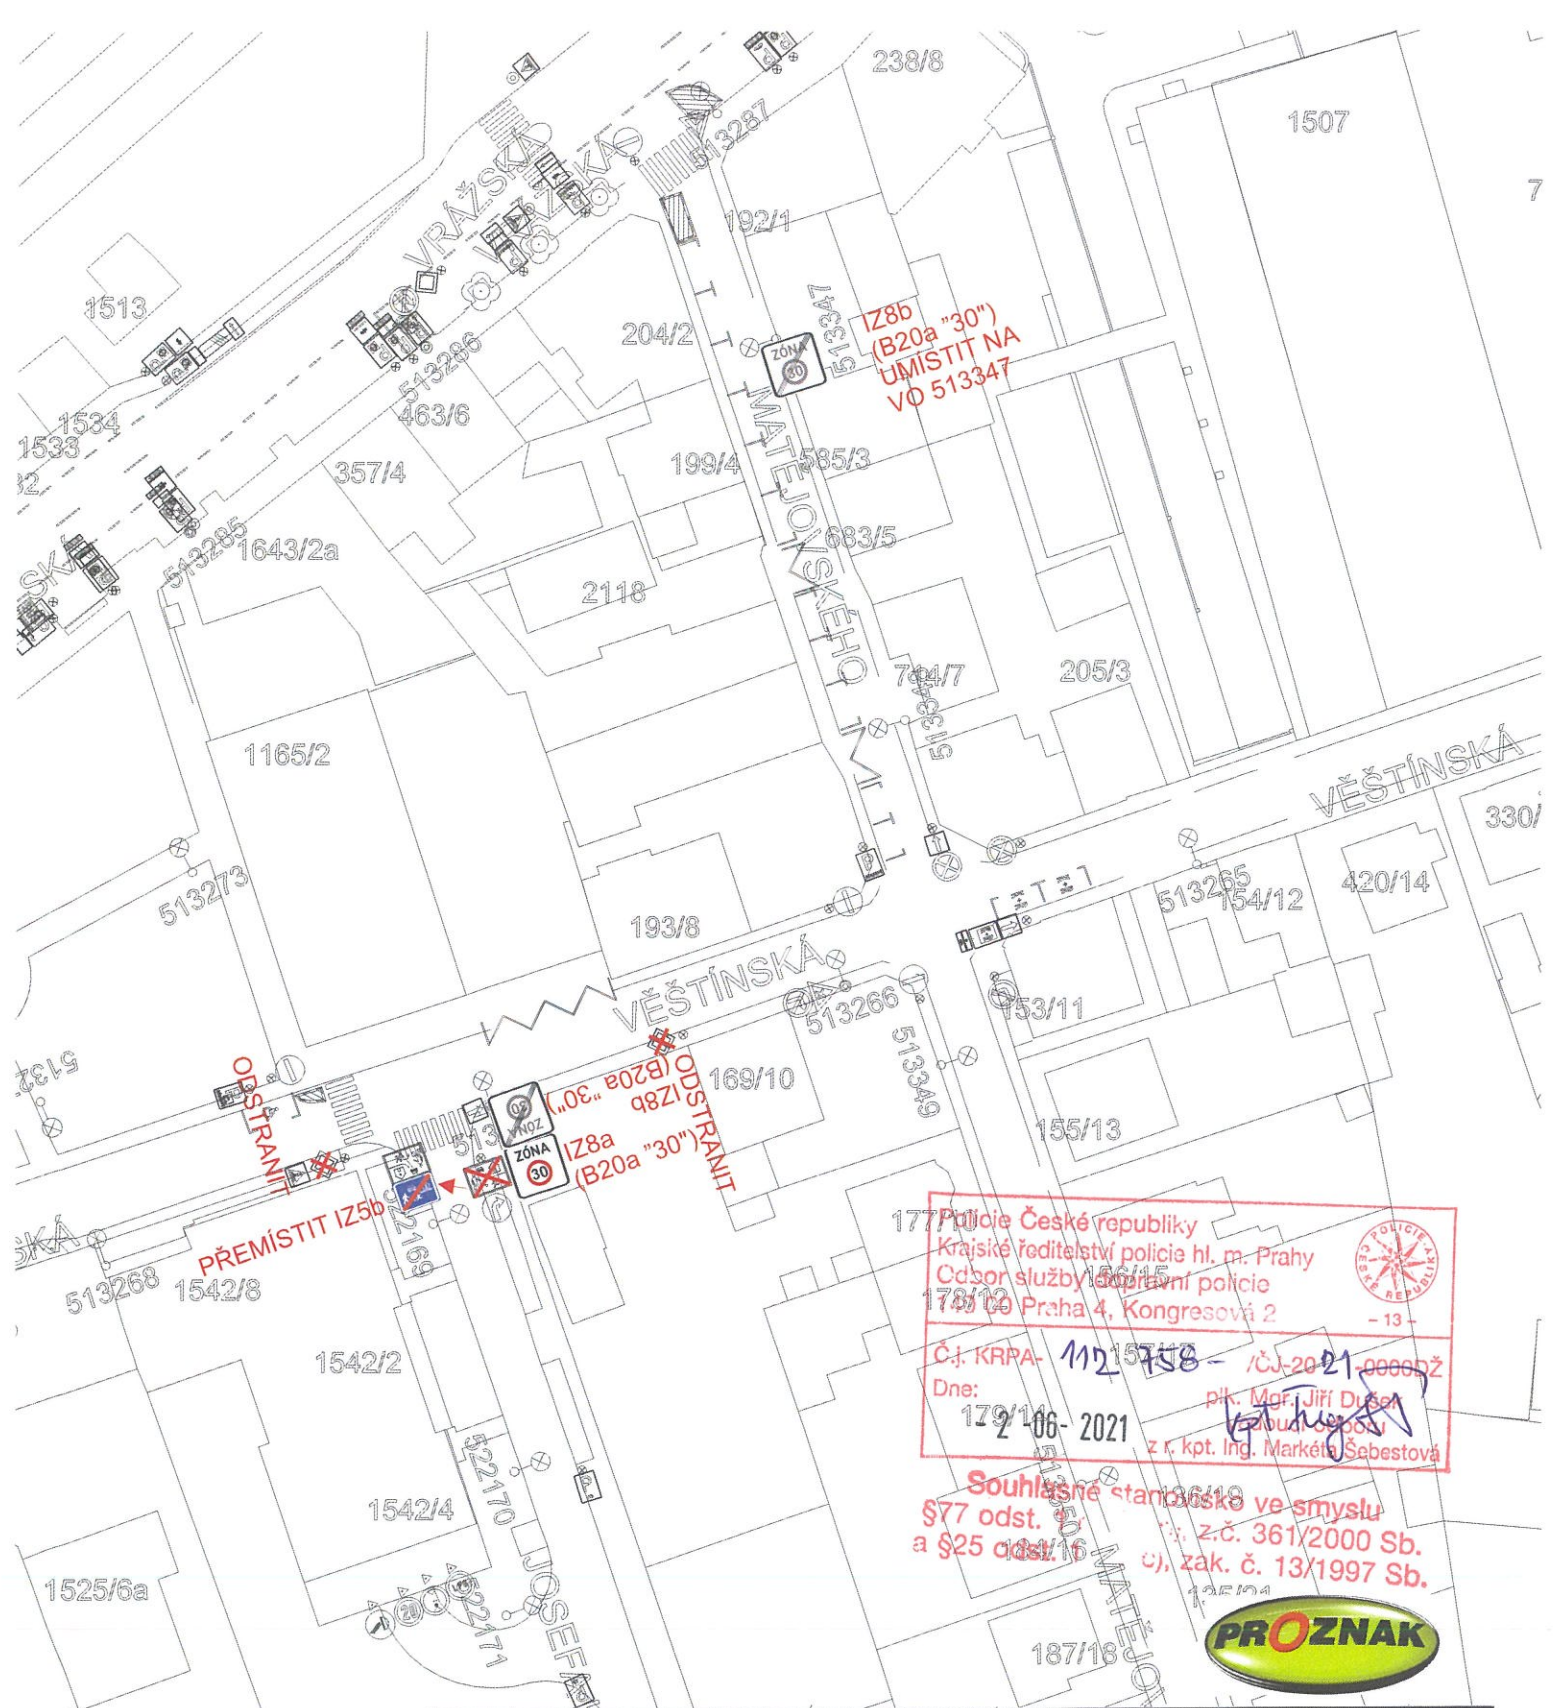


Policie České republiky
Krajské ředitelství policie hl. m. Prahy
Oddělení služby dopravní policie
Praha 4, Kongresová 2
Č.j. KRPA- 112 157 58 - /ČJ-2021-000002
Dne: 2. 6. 2021
př. Mgr. Jiří Dušek
z k. p. Ing. Markéta Šebestová

Souhlasné stanovisko ve smyslu
§77 odst. 4 zák. č. 361/2000 Sb.
a §25 odst. 1b zák. č. 13/1997 Sb.



VYPRACOVAL:	SCHVÁLIL:	REGION:	Praha	PROZNAK Praha s.r.o. dopravní opatření Pikovická 244/17, Praha 4, 147 00 tel + fax : 2 444 66 444 www.proznak.cz e-mail: projekt@proznak.cz projekce: hanus@proznak.cz
Josef Hanus	Milan Brož	OBVOD:	Praha 6	
OBJEDNATEL DIO: Městská část Praha 16, Václava Balého 23/3, 153 00 Praha - Radotín				
AKCE: - ul. Věštínská, Matějovského, Praha 16 - zóna s dopravním omezením			DATUM: 04/05/2021	STUPEŇ: DIR
OBJEKT: Dopravní značení a opatření			ZAKÁZKA Č.: 210052	ČÁST: DIO 2

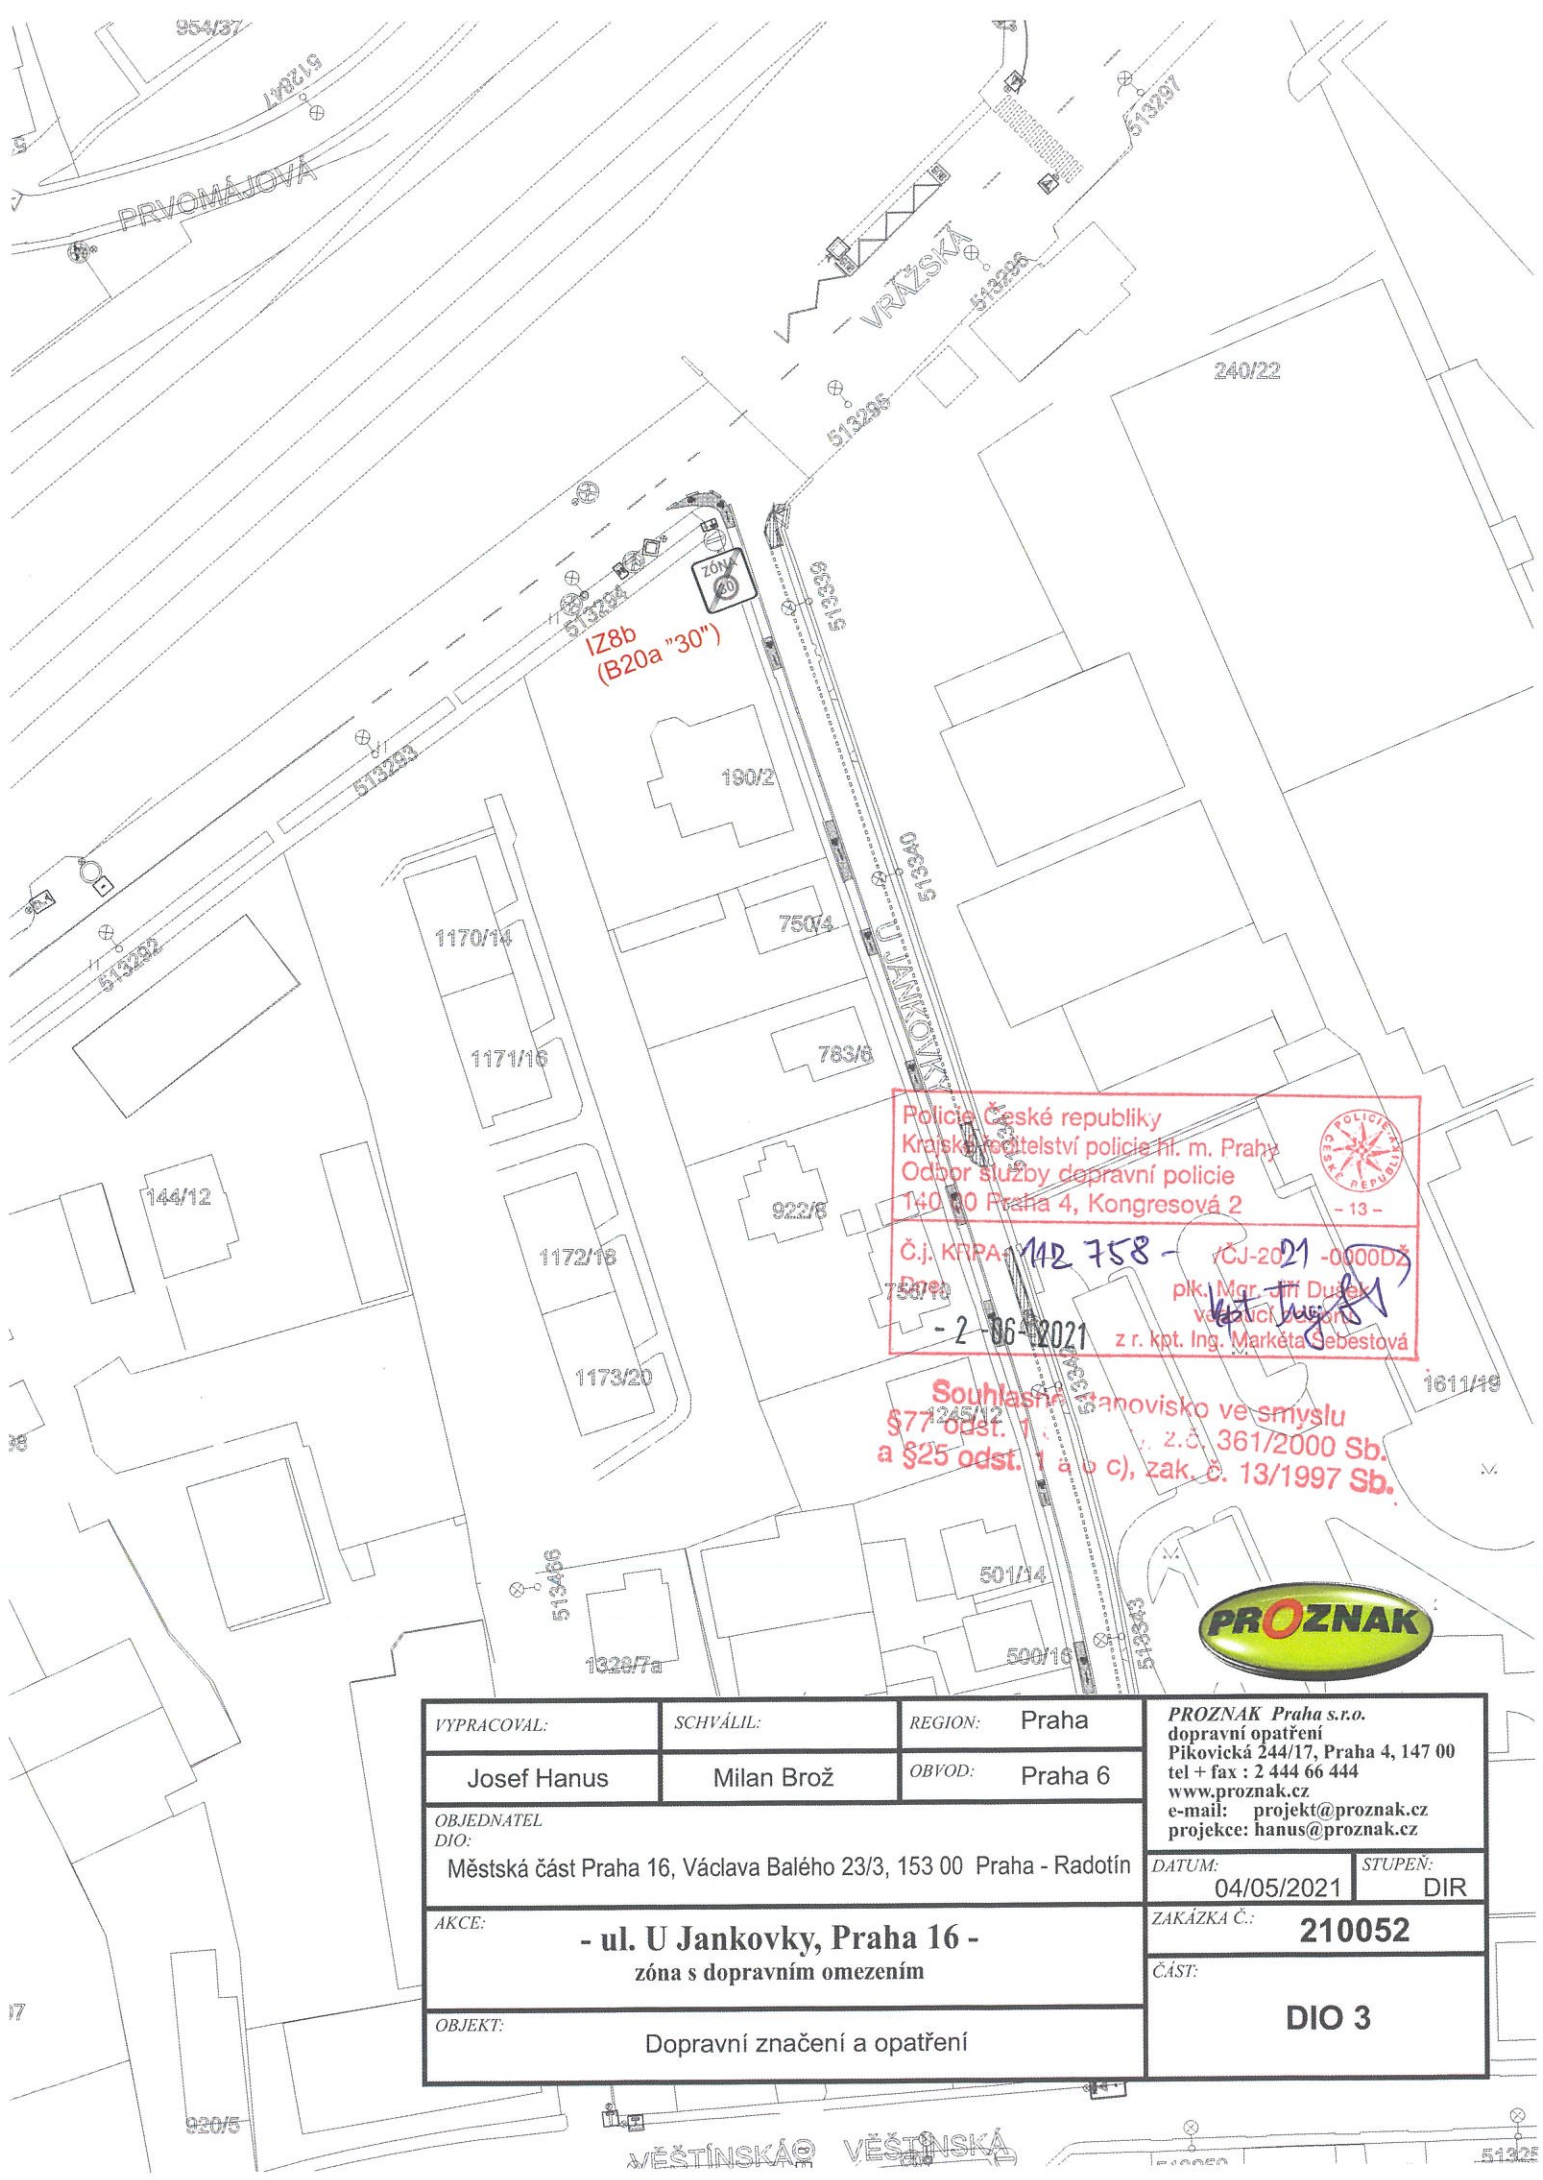

I28b
(B20a "30")

Police České republiky
Krajské ředitelství policie hl. m. Prahy
Odbor služby dopravní policie
140 00 Praha 4, Kongresová 2




Č.j. KRPA 142 758 - ČJ-2021-0000DŽ
plk. Mgr. Jiří Dušek
vůdce útvaru
z r. kpt. Ing. Markéta Sebestová

Souhlasím s ustanovením ve smyslu
§ 77 odst. 1 zák. č. 361/2000 Sb.
a § 25 odst. 1 a o c), zák. č. 13/1997 Sb.



VYPRACOVAL:		SCHVÁLIL:		REGION: Praha		PROZNAK Praha s.r.o. dopravní opatření Pikovická 244/17, Praha 4, 147 00 tel + fax : 2 444 66 444 www.proznak.cz e-mail: projekt@proznak.cz projekce: hanus@proznak.cz			
Josef Hanus		Milan Brož		OBVOD: Praha 6					
OBJEDNATEL DIO: Městská část Praha 16, Václava Balého 23/3, 153 00 Praha - Radotín						DATUM: 04/05/2021		STUPEŇ: DIR	
AKCE: - ul. U Jankovky, Praha 16 - zóna s dopravním omezením						ZAKÁZKA Č.: 210052			
OBJEKT: Dopravní značení a opatření						ČÁST: DIO 3			

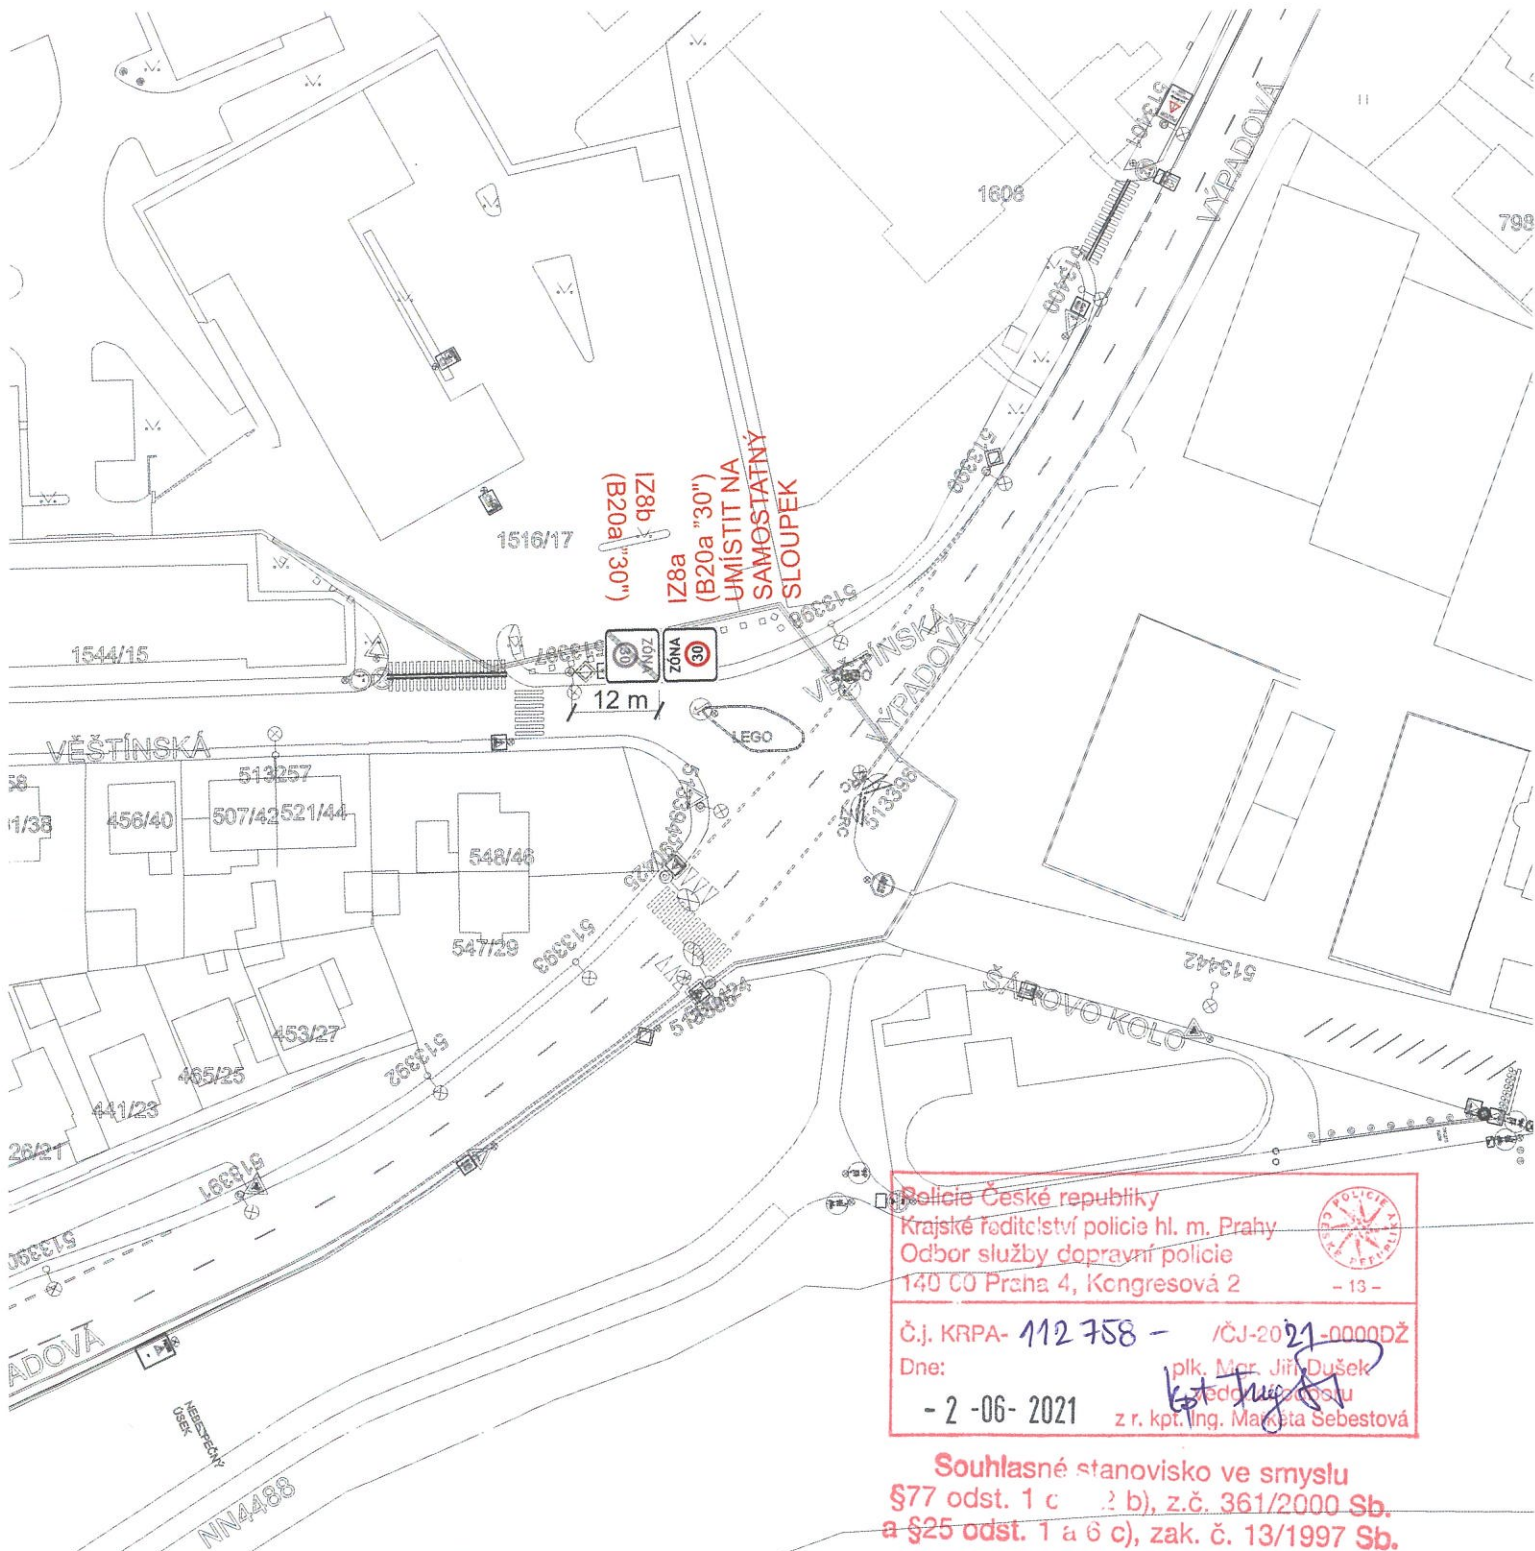

Policie České republiky
 Krajské ředitelství policie hl. m. Prahy
 Odbor služby dopravní policie
 140 00 Praha 4, Kongresová 2
 - 13 -
 Č.j. KRPA- 112 758 - /ČJ-2021-0000DŽ
 Dne: 2-06-2021
 plk. Mgr. Jiří Dušek
 z r. kpt. Ing. Markéta Sebestová

Souhlasné stanovisko ve smyslu
 §77 odst. 1 c) a b), z.č. 361/2000 Sb.
 a §25 odst. 1 a b) c), zak. č. 13/1997 Sb.



VYPRACOVAL:	SCHVÁLIL:	REGION:	Praha	PROZNAK Praha s.r.o. dopravní opatření Pikovická 244/17, Praha 4, 147 00 tel + fax : 2 444 66 444 www.proznak.cz e-mail: projekt@proznak.cz projekce: hanus@proznak.cz
Josef Hanus	Milan Brož	OBVOD:	Praha 6	
OBJEDNATEL DIO: Městská část Praha 16, Václava Balého 23/3, 153 00 Praha - Radotín				DATUM: 04/05/2021
AKCE: - ul. Věštínská, Praha 16 - zóna s dopravním omezením				STUPEŇ: DIR ZAKÁZKA Č.: 210052
OBJEKT: Dopravní značení a opatření				ČÁST: DIO 4