


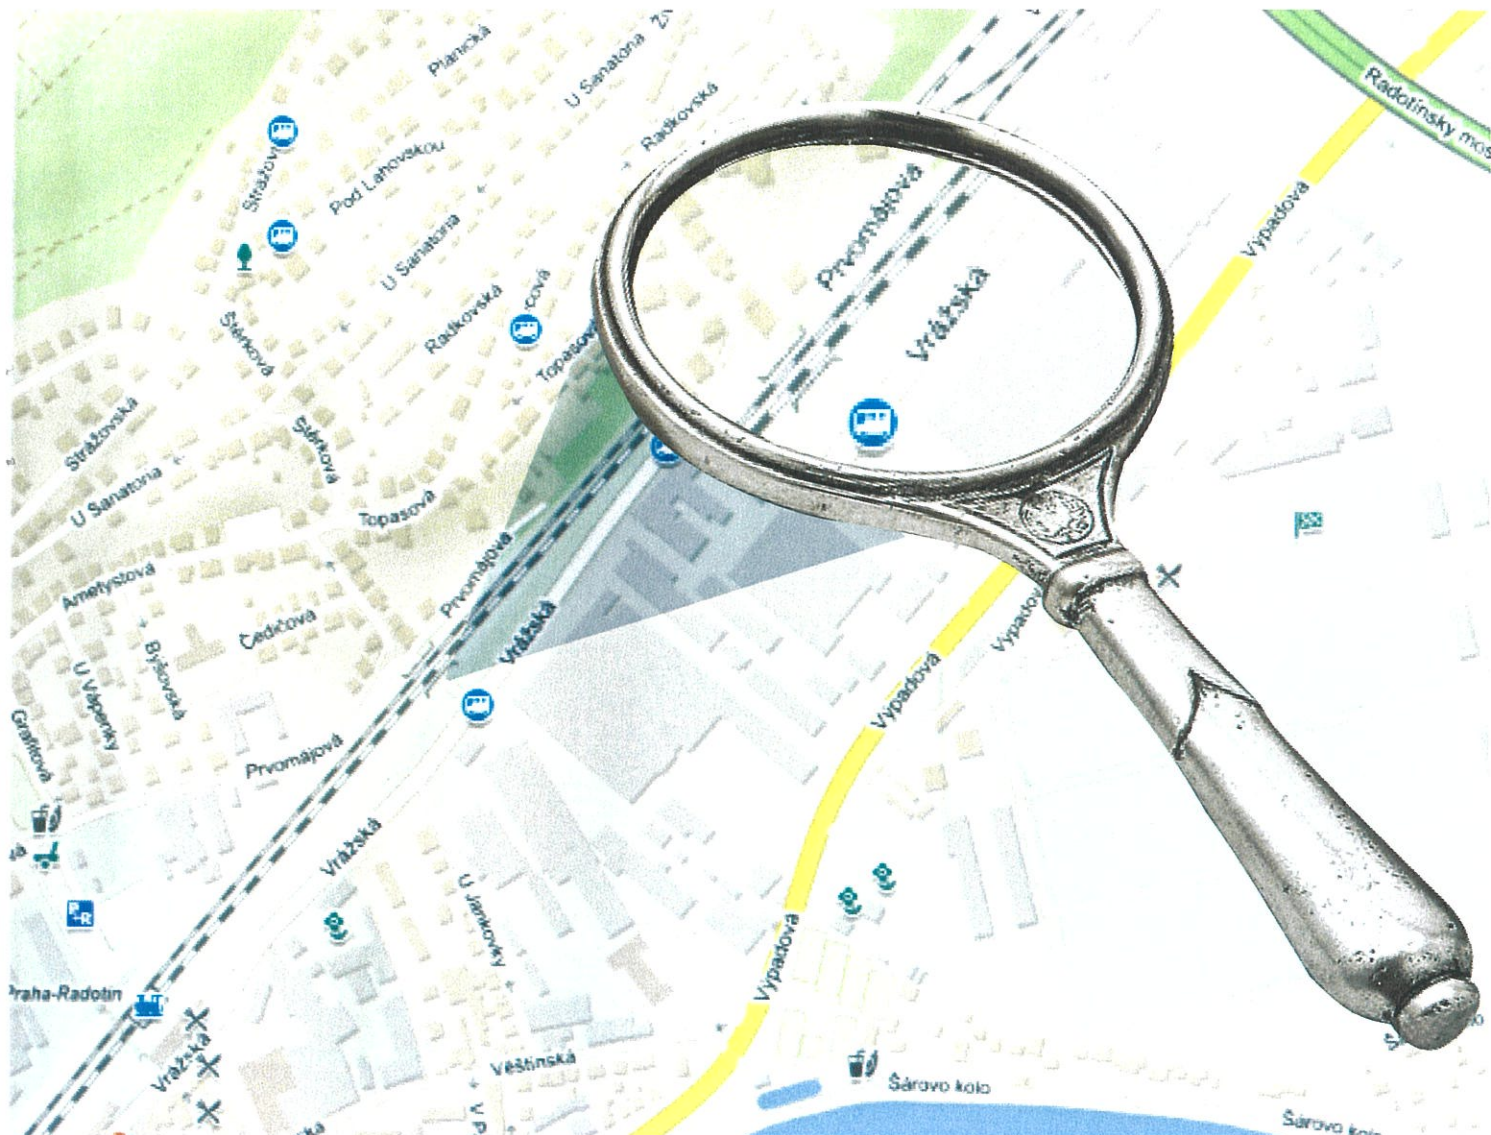

Souhlasné stanovisko ve smyslu
§77 odst. 1 c) a 2 b), z.č. 361/2000 Sb.
a §25 odst. 1 a 6 c), zak. č. 13/1997 Sb.

Policie České republiky
Krajské ředitelství policie hl. m. Prahy
Odbor služby dopravní policie
140 00 Praha 4, Kongresová 2

Č.j. KRPA- 299 175 - 15 /Č.j. 2020 -0000DŽ
Dne: 05 -02- 2021

plk. Mgr. Jiří Dušek
vedoucí odboru
z r. kpt. Ing. Jaroslav Pavelka


- 5 -




VYPRACOVAL:	SCHVÁLIL:	REGION:	Praha	PROZNAK Praha s.r.o. dopravní opatření Pikovická 244/17, Praha 4, 147 00 tel + fax : 2 444 66 444 www.proznak.cz e-mail: projekt@proznak.cz projekce: parizek@proznak.cz	
Jakub Hůrka	Milan Brož	OBVOD:	Praha 16		
INVESTOR: SZDC, státní organizace, Dlážděná 1003/7, 110 00 Praha 1					
OBJEDNATEL DIO: EUROVIA CS, a.s., Národní 138/10, 110 00 Praha 1					
AKCE: - Optimalizace trati Praha-Smíchov - Černošice - Plynovodní a vodovodní přípojka				DATUM: 15/09/2020	STUPEŇ: DIR
OBJEKT: Dopravní značení a opatření				ZAKÁZKA Č.:	190500
				ČÁST:	36. Etapa




TYPRACOVÁL:	SCHVÁLIL:	REGION:	Praha	PROZNAK Praha s.r.o. dopravní opatření Přikovická 244/17, Praha 4, 147 00 tel + fax : 2 444 66 444 www.proznak.cz e-mail: projekt@proznak.cz projekce: parizek@proznak.cz		
Jakub Hůrka	Milan Brož	OBYD:	Praha 16			
INVESTOR:	SŽDC, státní organizace, Dlážděná 1003/7, 110 00 Praha 1			DATUM: 15/09/2020	STUPEŇ: DIR	
OBJEDNATEL DIO:	EUROVIA CS, a.s., Národní 138/10, 110 00 Praha 1					
AKCE:	- Optimalizace trati Praha-Smíchov - Černošice - Pokládka plynovodního potrubí				ZAKÁZKA Č.:	190500
OBJEKT:	Dopravní značení a opatření				ČÁST:	36. Etapa 1. Část
					otevřená slepá	

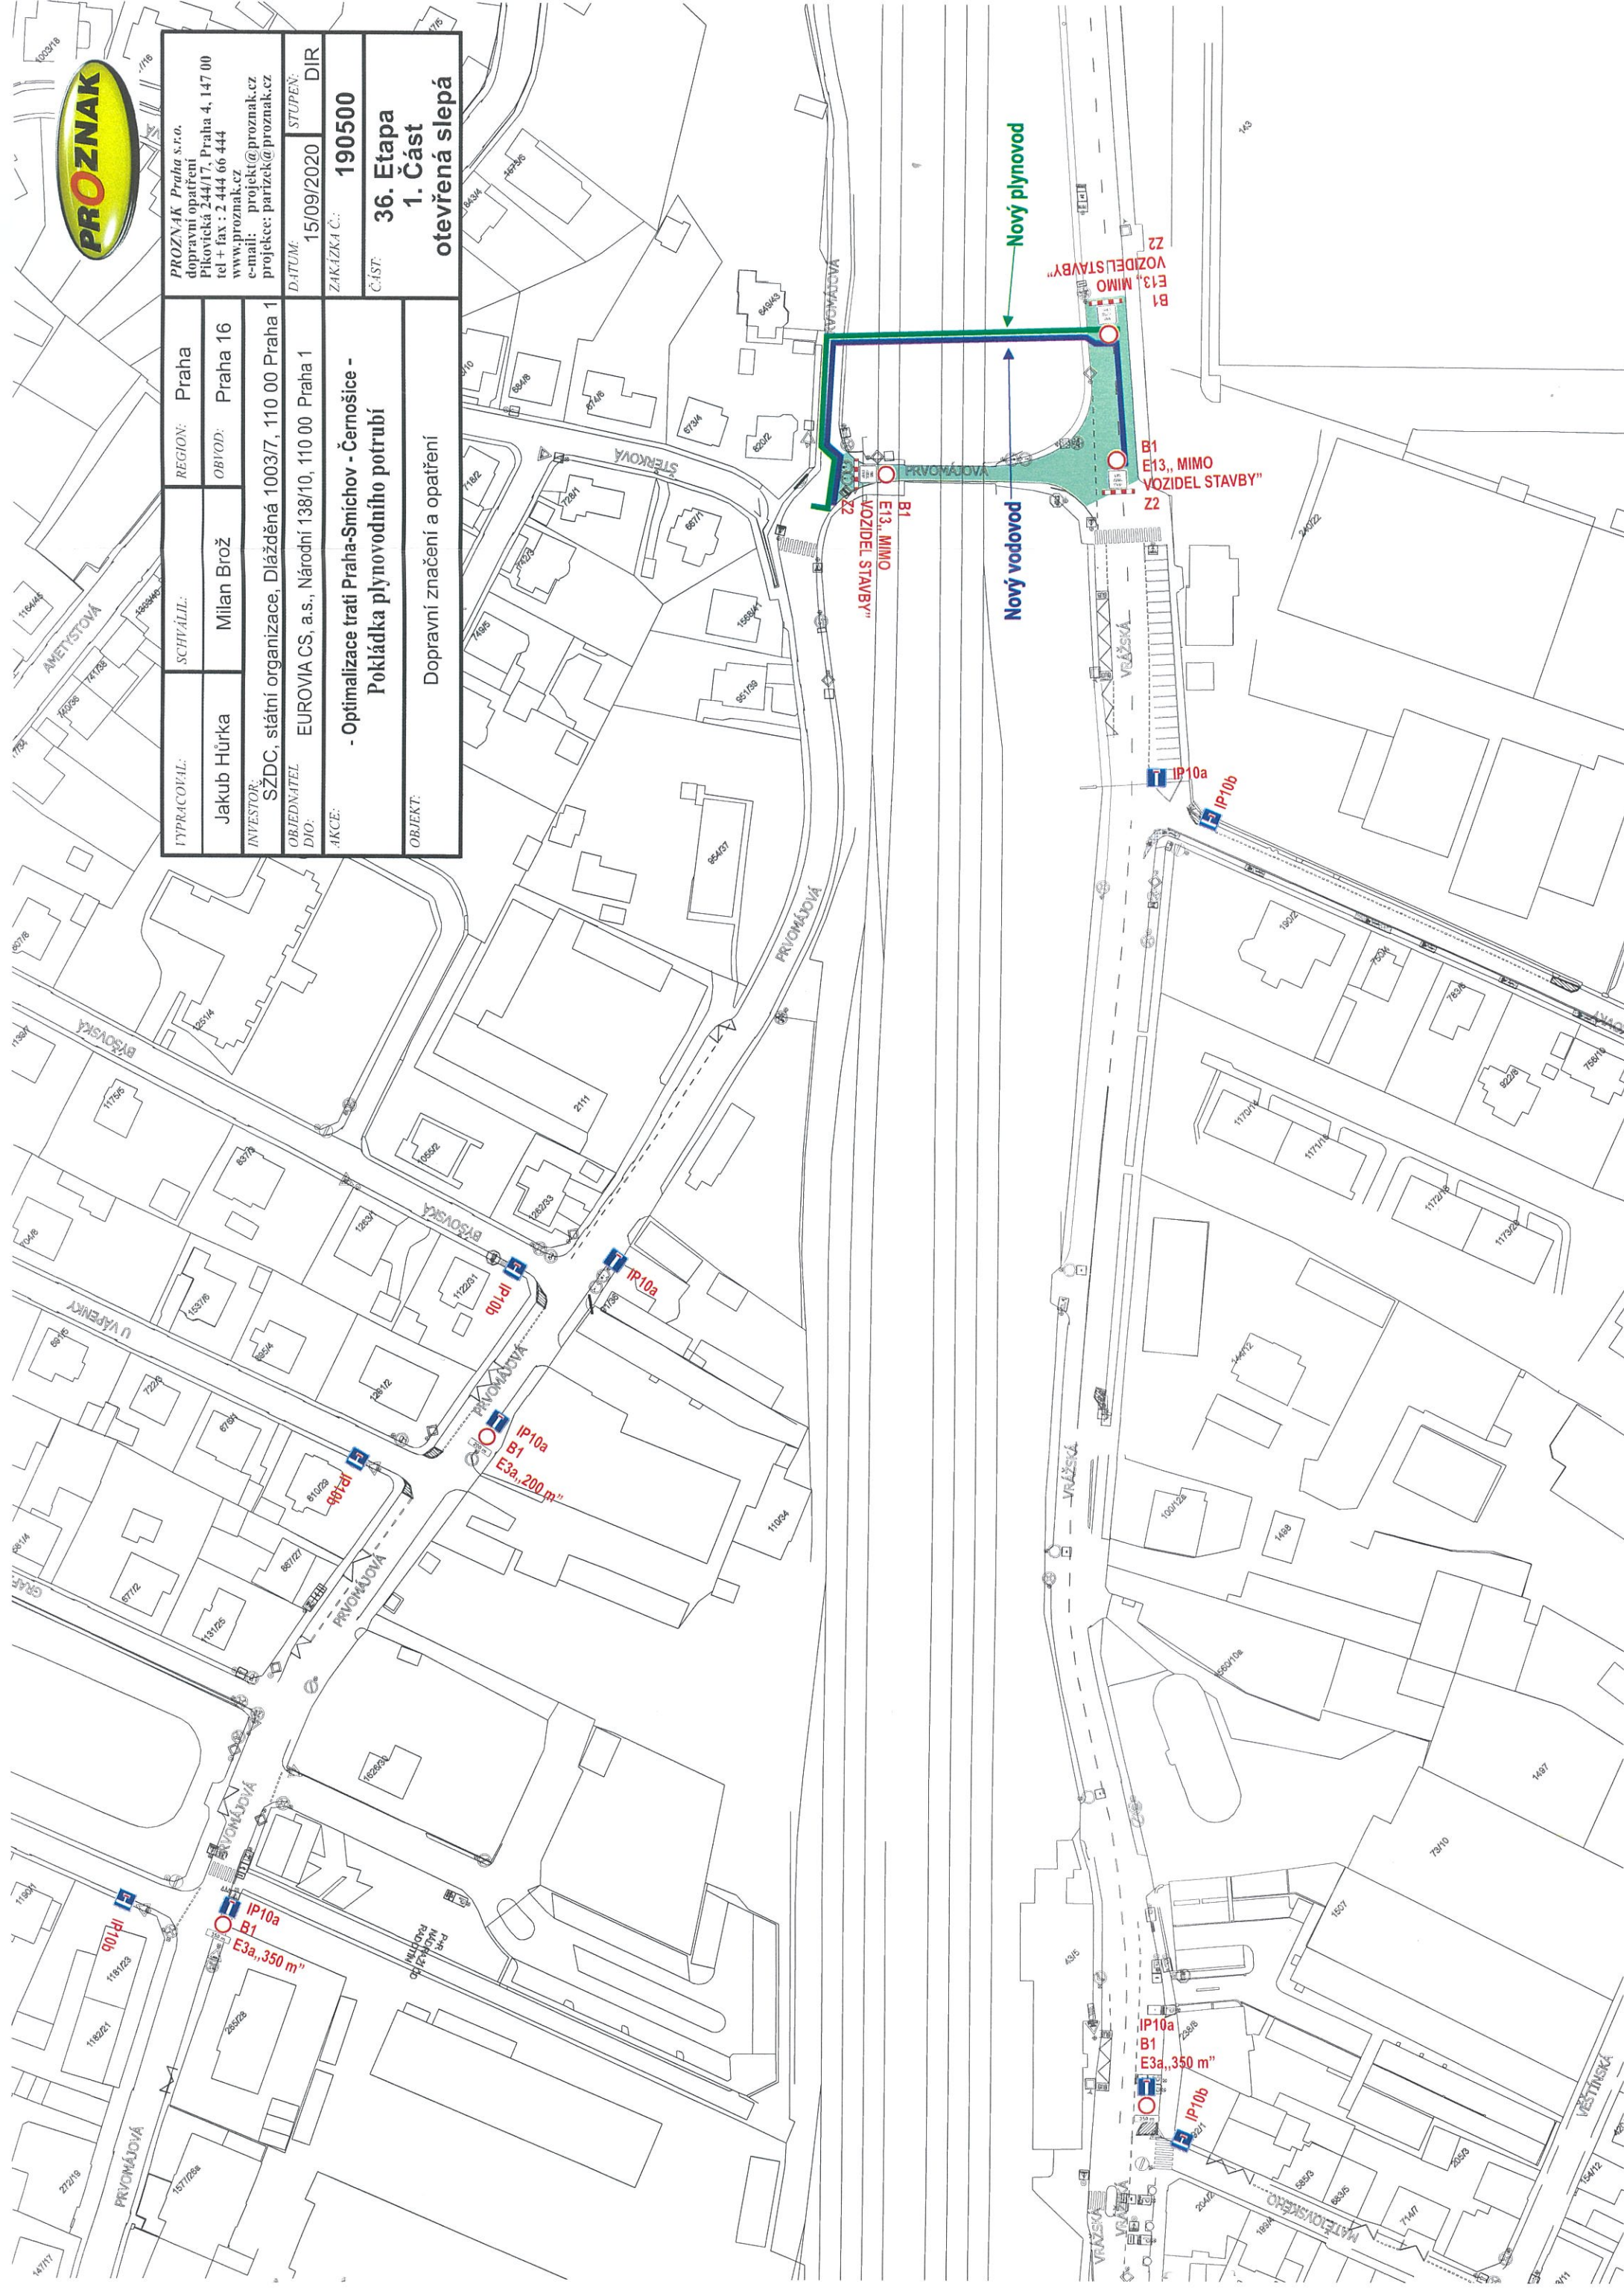

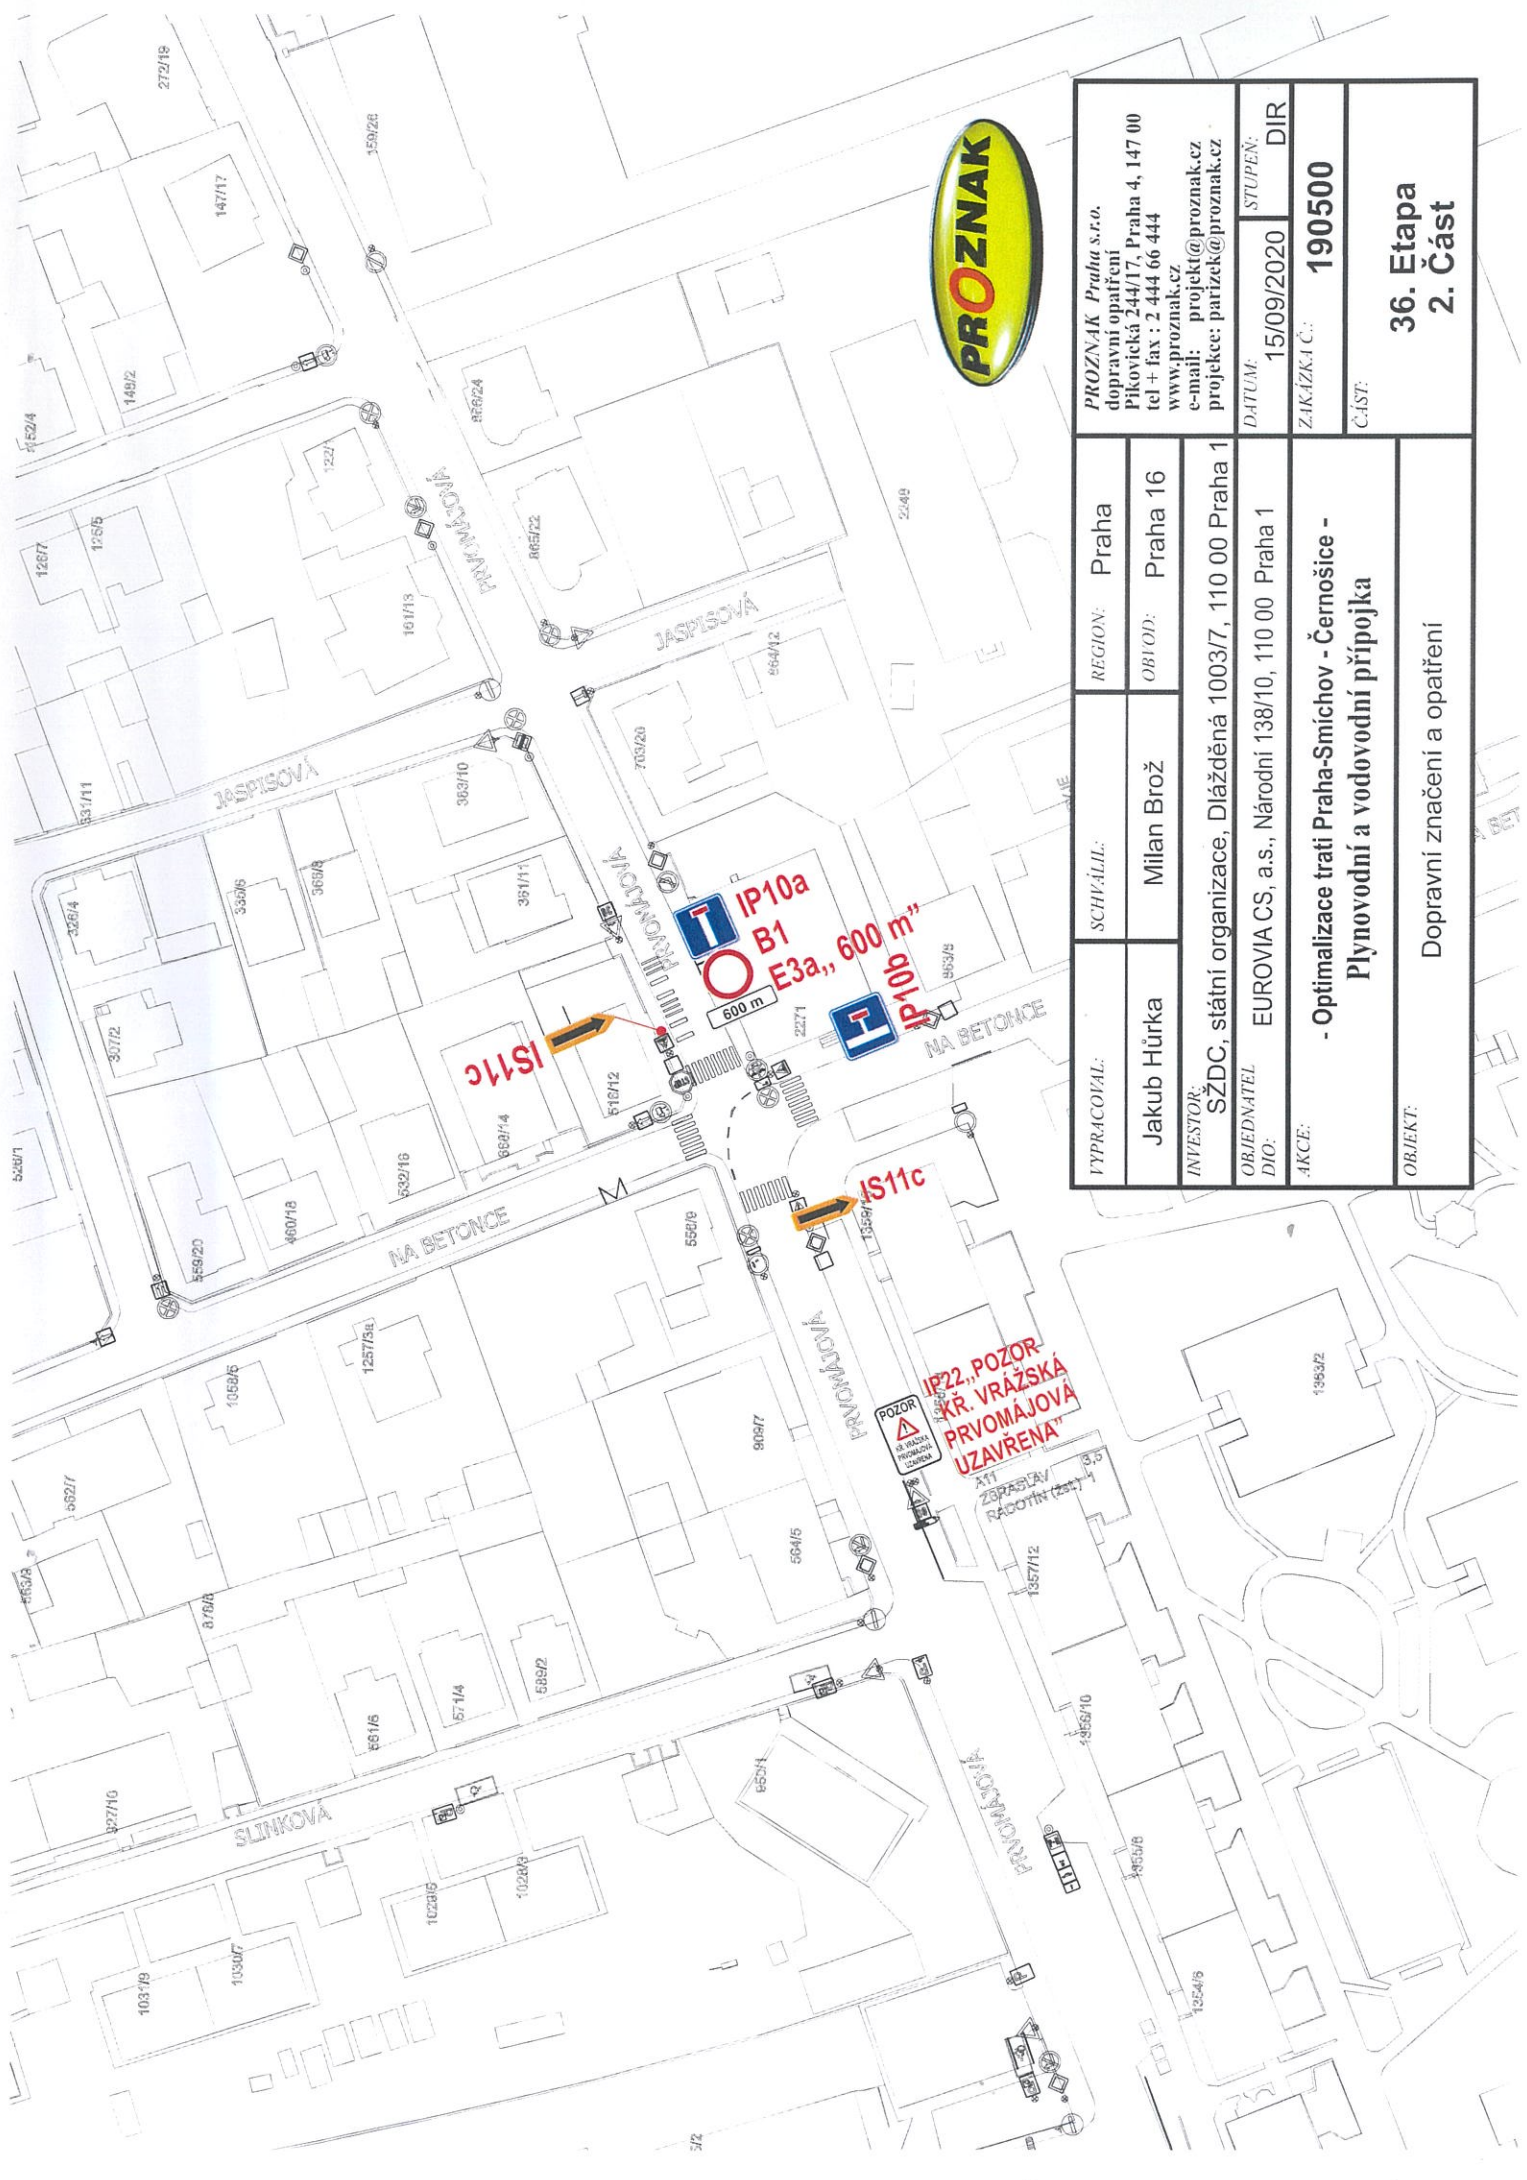


PROZNAK Praha s.r.o. dopravní opatření Přikovická 244/17, Praha 4, 147 00 tel + fax : 2 444 66 444 www.proznak.cz e-mail: projekt@proznak.cz projekce: parizek@proznak.cz		REGION:	Praha
YPRACOVAL:	Jakub Hůrka	SCHVÁLIL:	Milan Brož
INVESTOR:	SZDC, státní organizace, Dílaždná 1003/7, 110 00 Praha 1	OBJEDNATEL:	EUROVIA CS, a.s., Národní 138/10, 110 00 Praha 1
OBJEDNATEL:	EUROVIA CS, a.s., Národní 138/10, 110 00 Praha 1	AKCE:	- Optimalizace trati Praha-Smíchov - Černošice - Plynovodní a vodovodní přípojka
DATUM:	15/09/2020	STUPEŇ:	DIR
ZAKÁZKA Č.:	190500	ČÁST:	36. Etapa 2. Část
OBJEKT:	Dopravní značení a opatření		

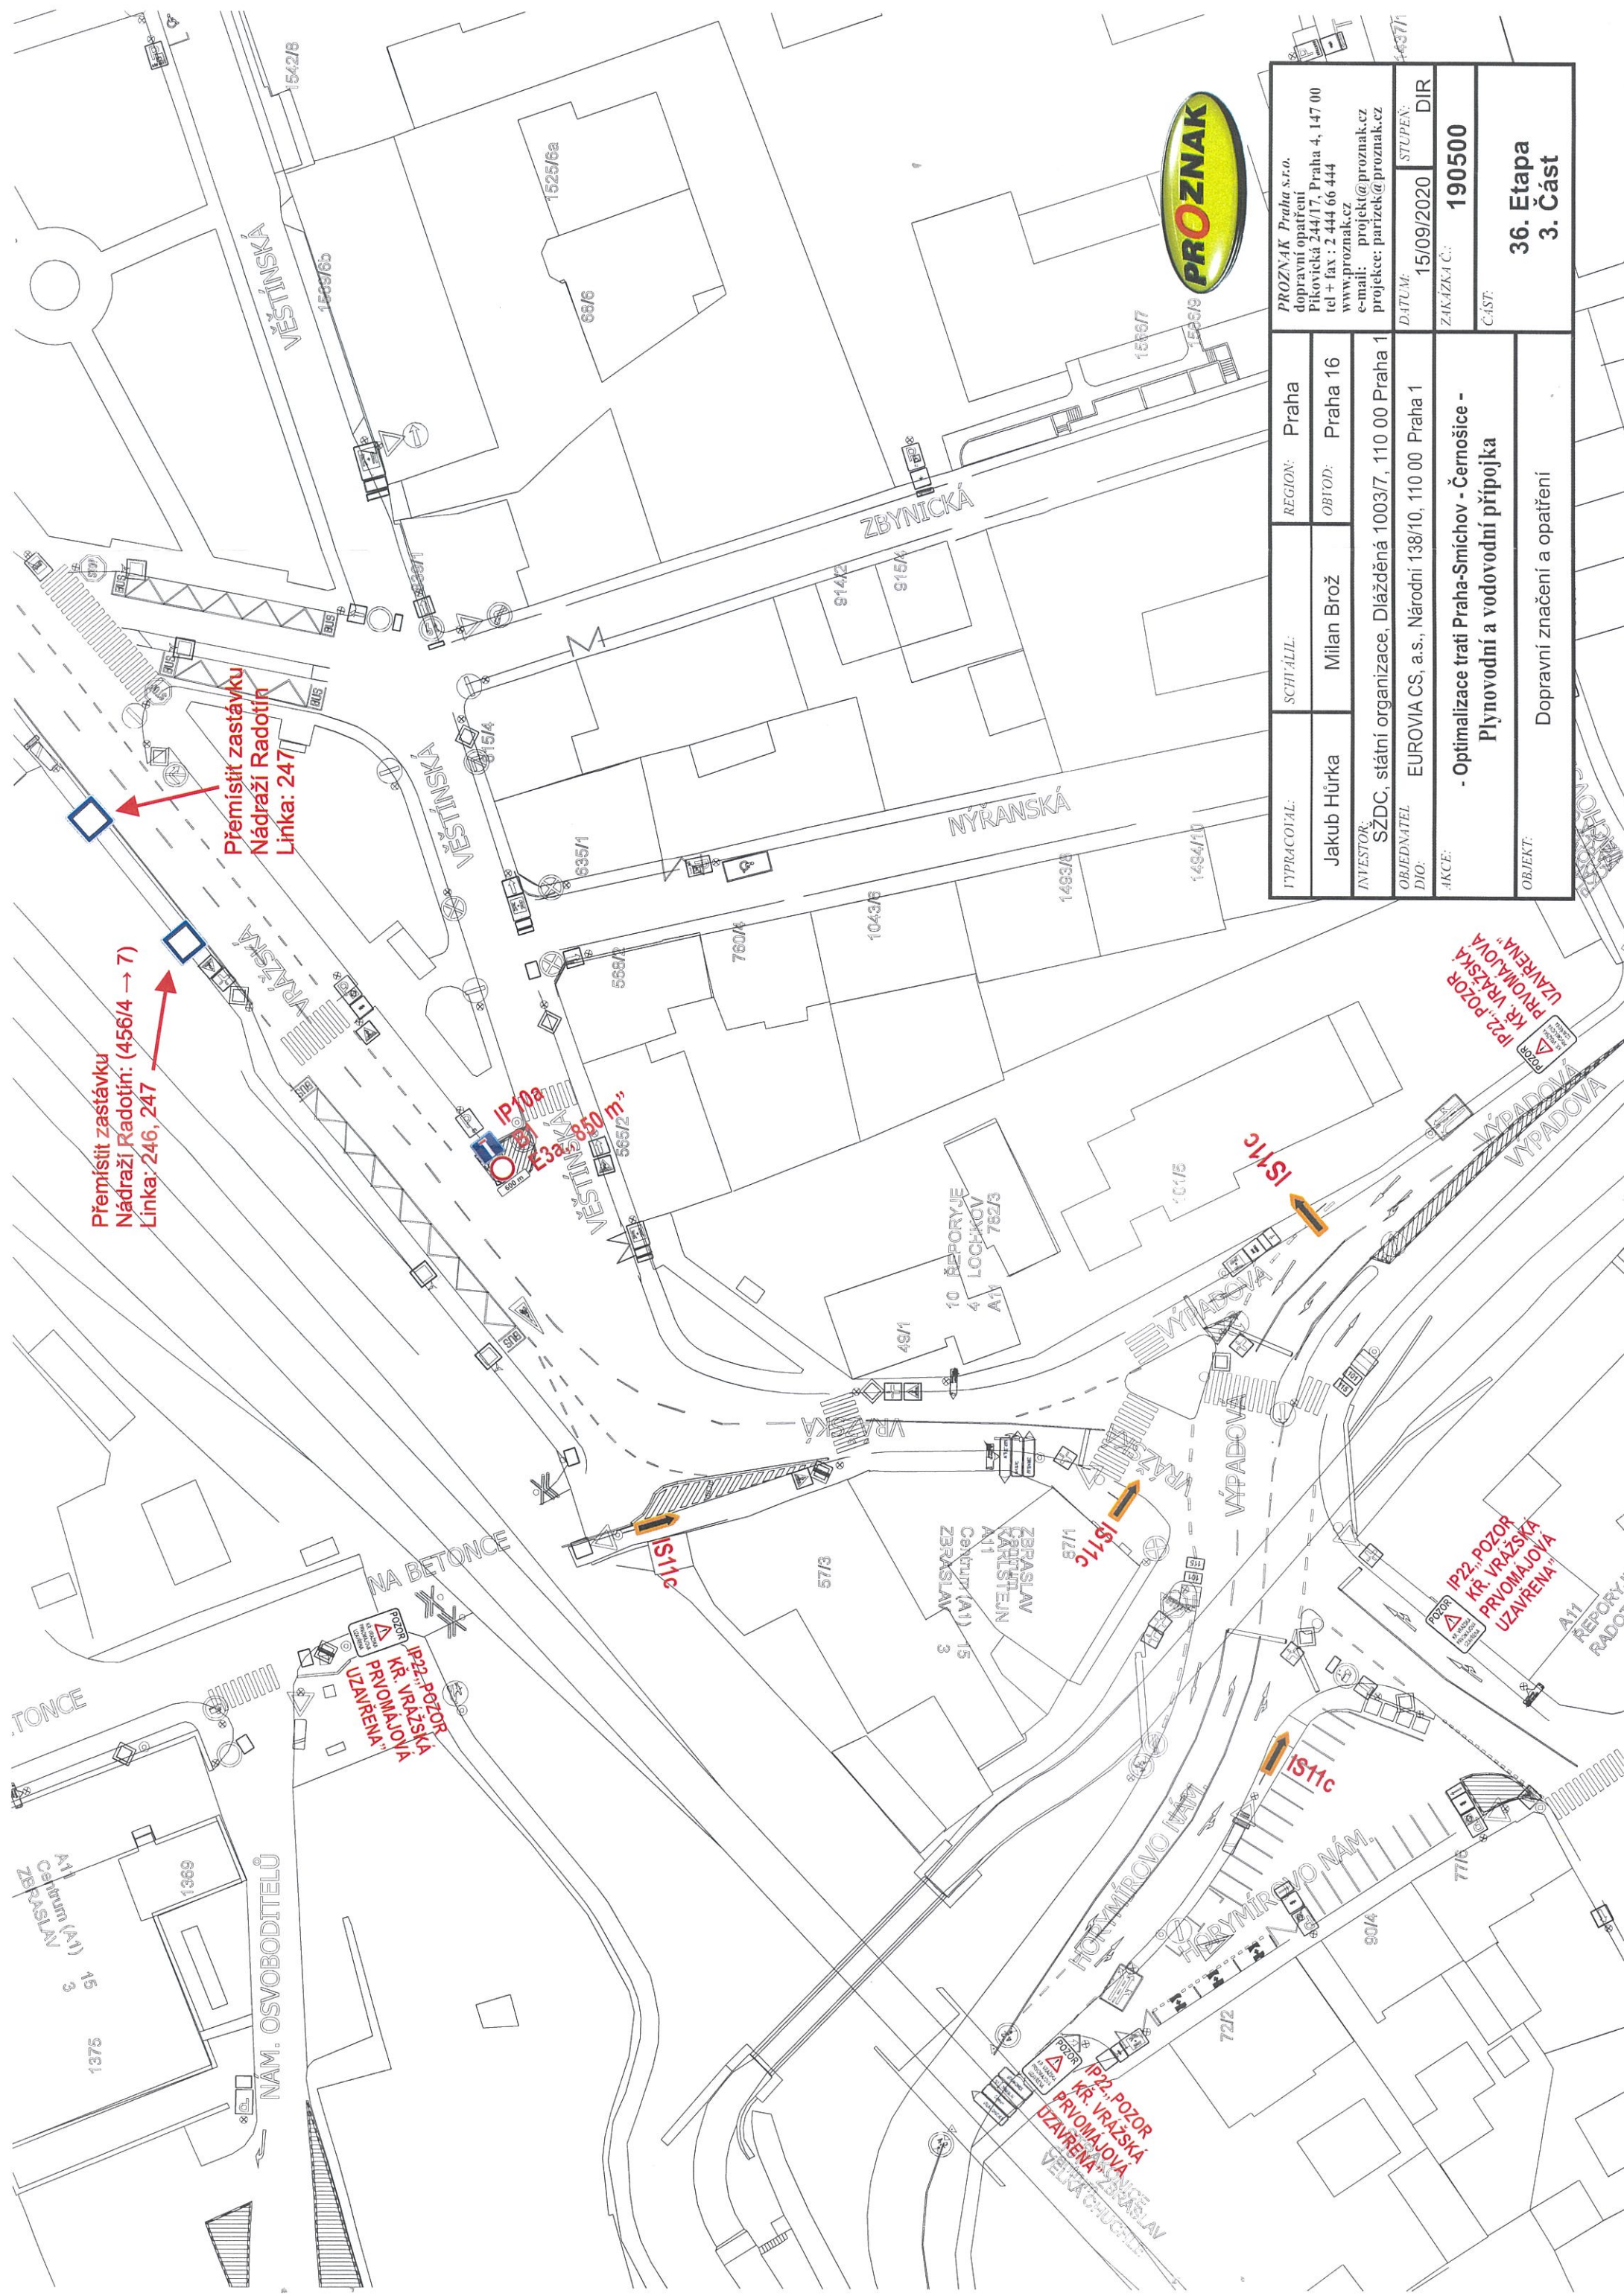


TYPRACOVÁL:	SCHVÁLIL:	REGION:	PROZNAK Praha s.r.o. dopravní opatření Přikovická 244/17, Praha 4, 147 00 tel + fax : 2 444 66 444 www.proznak.cz e-mail: projekt@proznak.cz projekce: parizek@proznak.cz	
	Jakub Hůrka	Milan Brož	Praha	Praha 16
INVESTOR:	SŽDC, státní organizace, Dlážděná 1003/7, 110 00 Praha 1			
OBJEDNATEL:	EUROVIA CS, a.s., Národní 138/10, 110 00 Praha 1			
DIO:	AKCE:			
OBJEKT:		- Optimalizace trati Praha-Smíchov - Černošice - Plynovodní a vodovodní přípojka		
		Dopravní značení a opatření		
		36. Etapa 3. Část		



TYPRACOVNÍK:	SCHVÁLIL:	REGION:	Praha
Jakub Hurka	Milan Brož	OBYVOD:	Praha 16
INVESTOR:	SŽDC, státní organizace, Dílažďena 1003/7, 110 00 Praha 1		
ORJEDNATEL:	EUROVIA CS, a.s., Národní 138/10, 110 00 Praha 1		
AKCE:	- Optimalizace trati Praha-Smichov - Černošice - Pokládka plynovodního potrubí		
OBJEKT:	Dopravní značení a opatření		
PROZNAK Praha s.r.o. dopravní opatření Přikovičská 244/17, Praha 4, 147 00 tel + fax : 2 444 66 444 www.proznak.cz e-mail: projekt@proznak.cz projekce: parizek@proznak.cz		STUPEN: DIR	
DATAUM: 15/09/2020		ZAKÁZKA Č.: 190500	
ČÁST:		36. Etapa 4. Část	

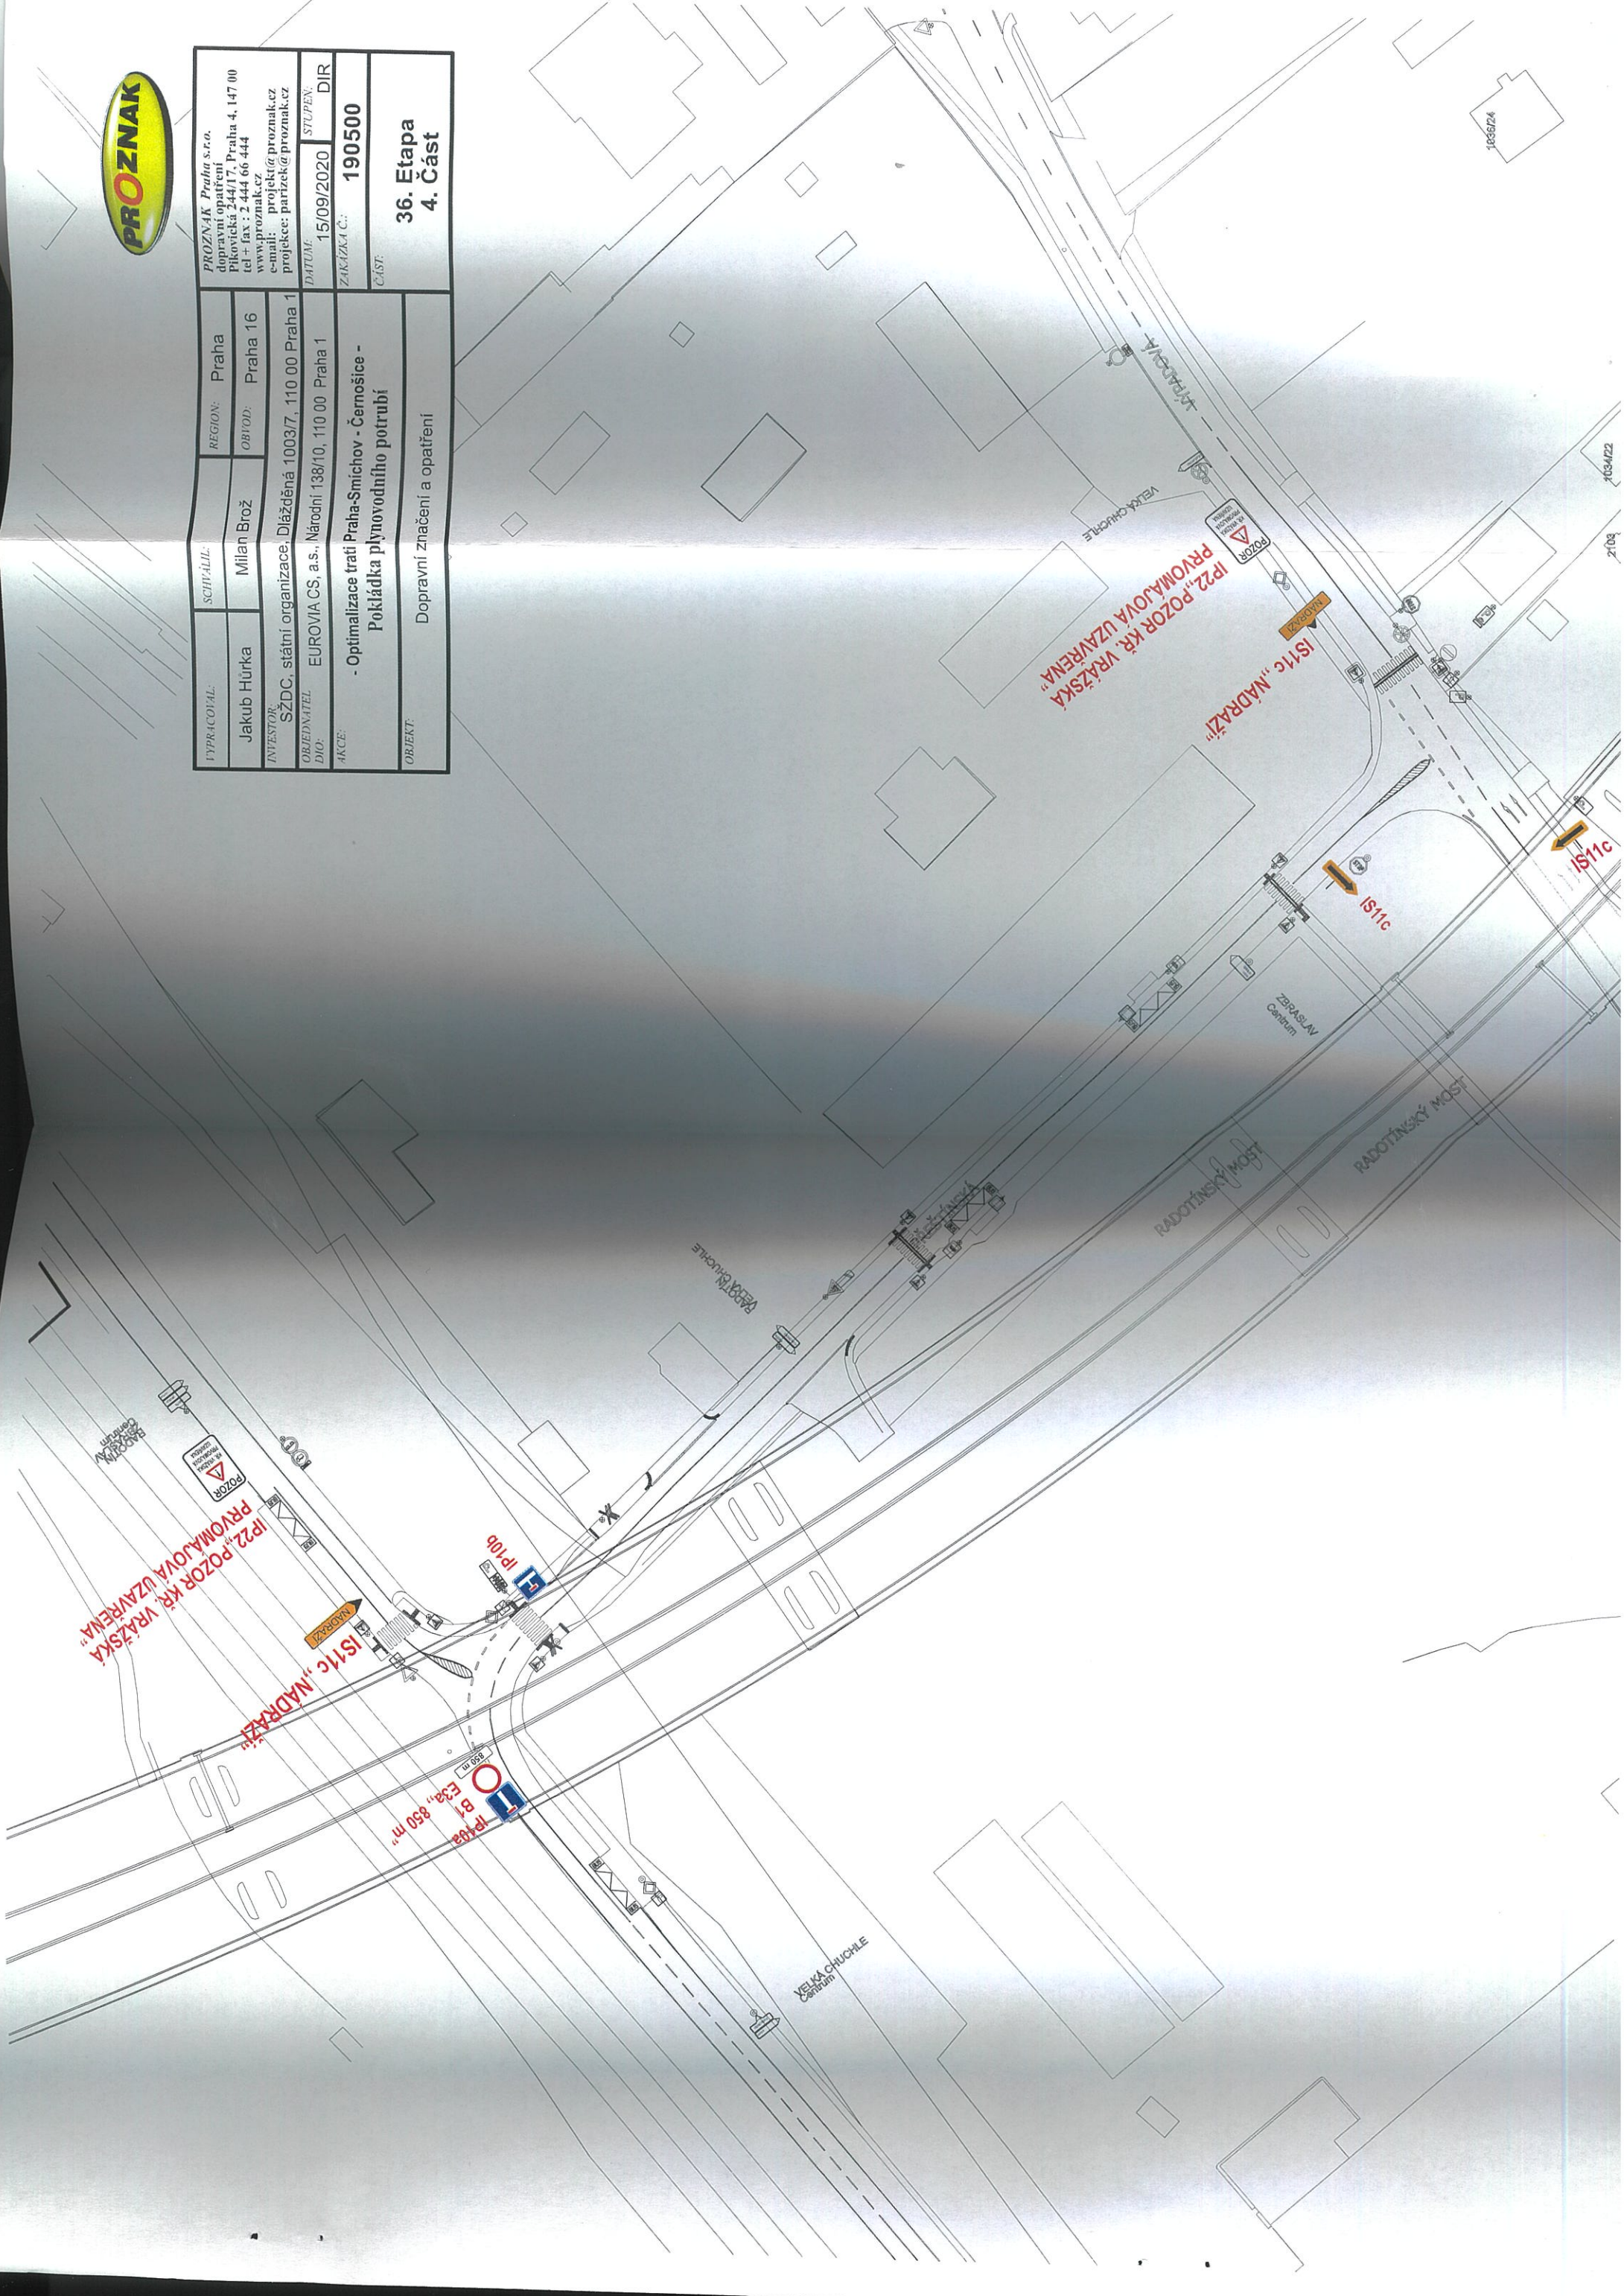

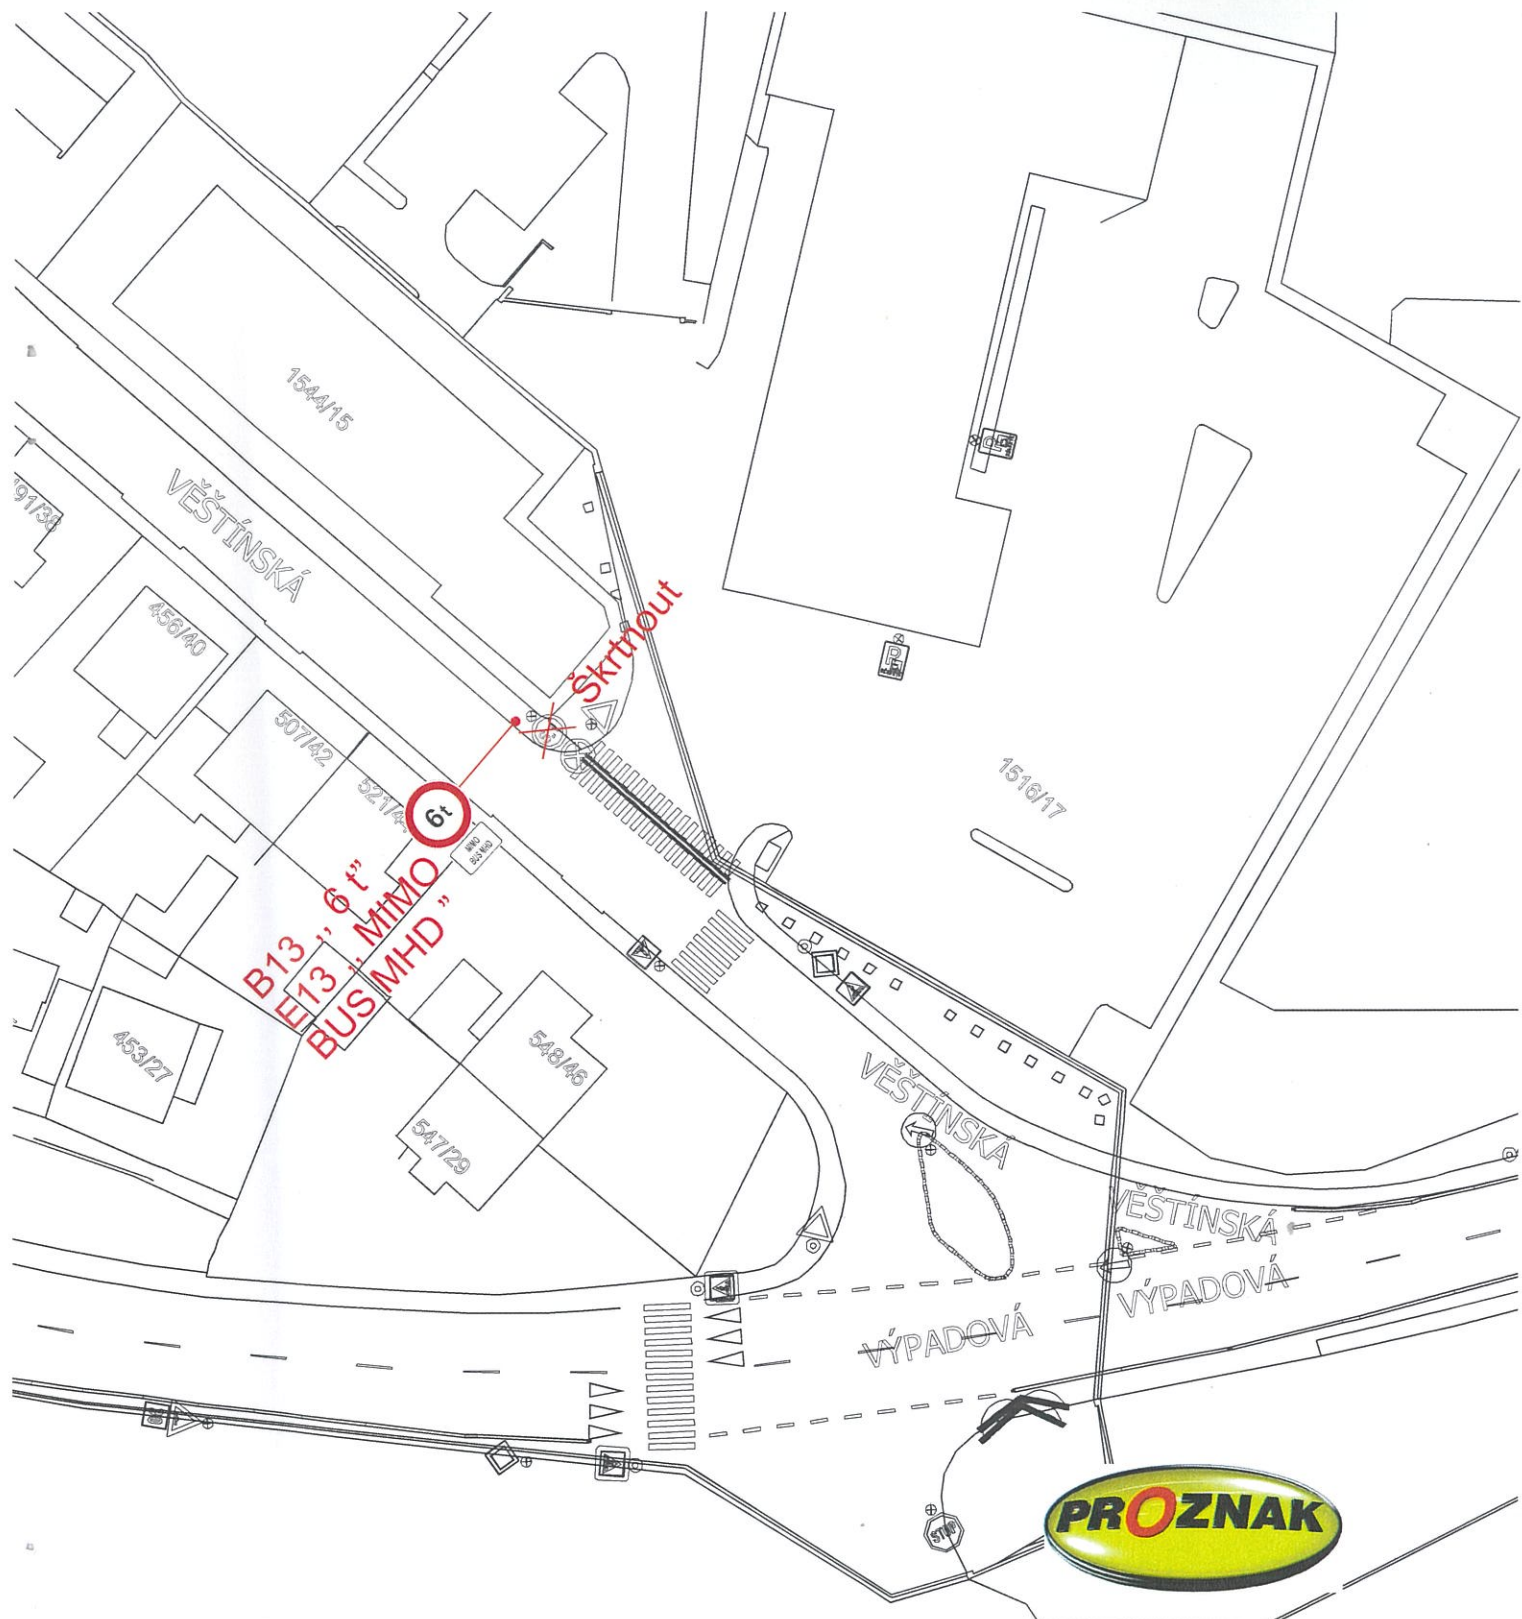

VYPRACOVAL:	SCHVÁLIL:	REGION:	Praha	
Jakub Hůrka	Milan Brož	OBVOD:	Praha 16	
INVESTOR:			SŽDC, státní organizace, Dlážďená 1003/7, 110 00 Praha 1	
OBJEDNATEL			EUROVIA CS, a.s., Národní 138/10, 110 00 Praha 1	
DIO:			DATUM:	STUPEŇ:
AKCE:			15/09/2020	DIR
- Optimalizace trati Praha-Smíchov - Černošice - Pokládka plynovodního potrubí			ZAKÁZKA Č.:	190500
			ČÁST:	36. Etapa 5.Část
OBJEKT:			Dopravní značení a opatření	



