


žadatel MANABAU s.r.o. V Zákopech 534/3, 142 00 Praha 4	vypracoval Veronika Chocholoušová
akce Obecná lokalita ZBRASLAV - ZÁVIST	datum 07/20
místo ul. Závist Praha - Zbraslav	číslo výkresu 1

SITUACE DIO

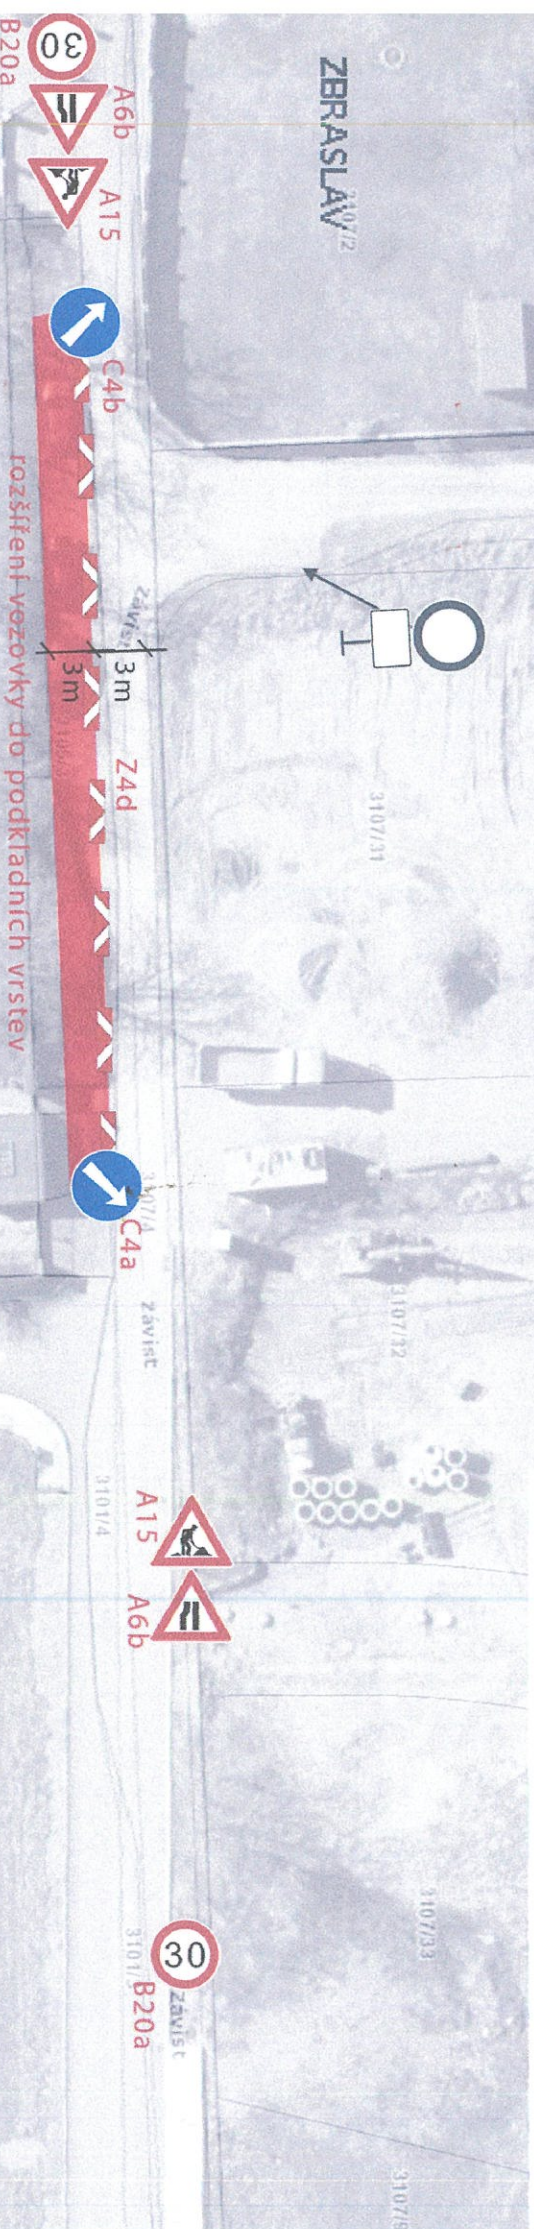

Police České republiky
Krajské ředitelství policie hl. m. Prahy
Oddělení služby dopravní policie
140 00 Praha 4, Kongresová 2

Čj. KRPA-
Dne: **5-08-2020**


10.7.2020

[Signature]
plk. Mgr. Jiří Dvořák
vedoucí oddělení

Z. I. kpt. Ing. Markéta Šebestová

Souhlasné stanovisko ve smyslu
§77 odst. 1 361/2000 Sb.
a §25 odst. 1 zák. č. 13/1997 Sb.

žadatel MANABAU s.r.o. V Zákopech 534/3, 142 00 Praha 4	vypracoval Veronika Chocholeušová
adresa Obytná lokalita ZBRASLAV - ZÁVIST	datum 07/20
místo ul. Závist Praha - Zbraslav	číslo výkresu 2
SITUACE DIO	

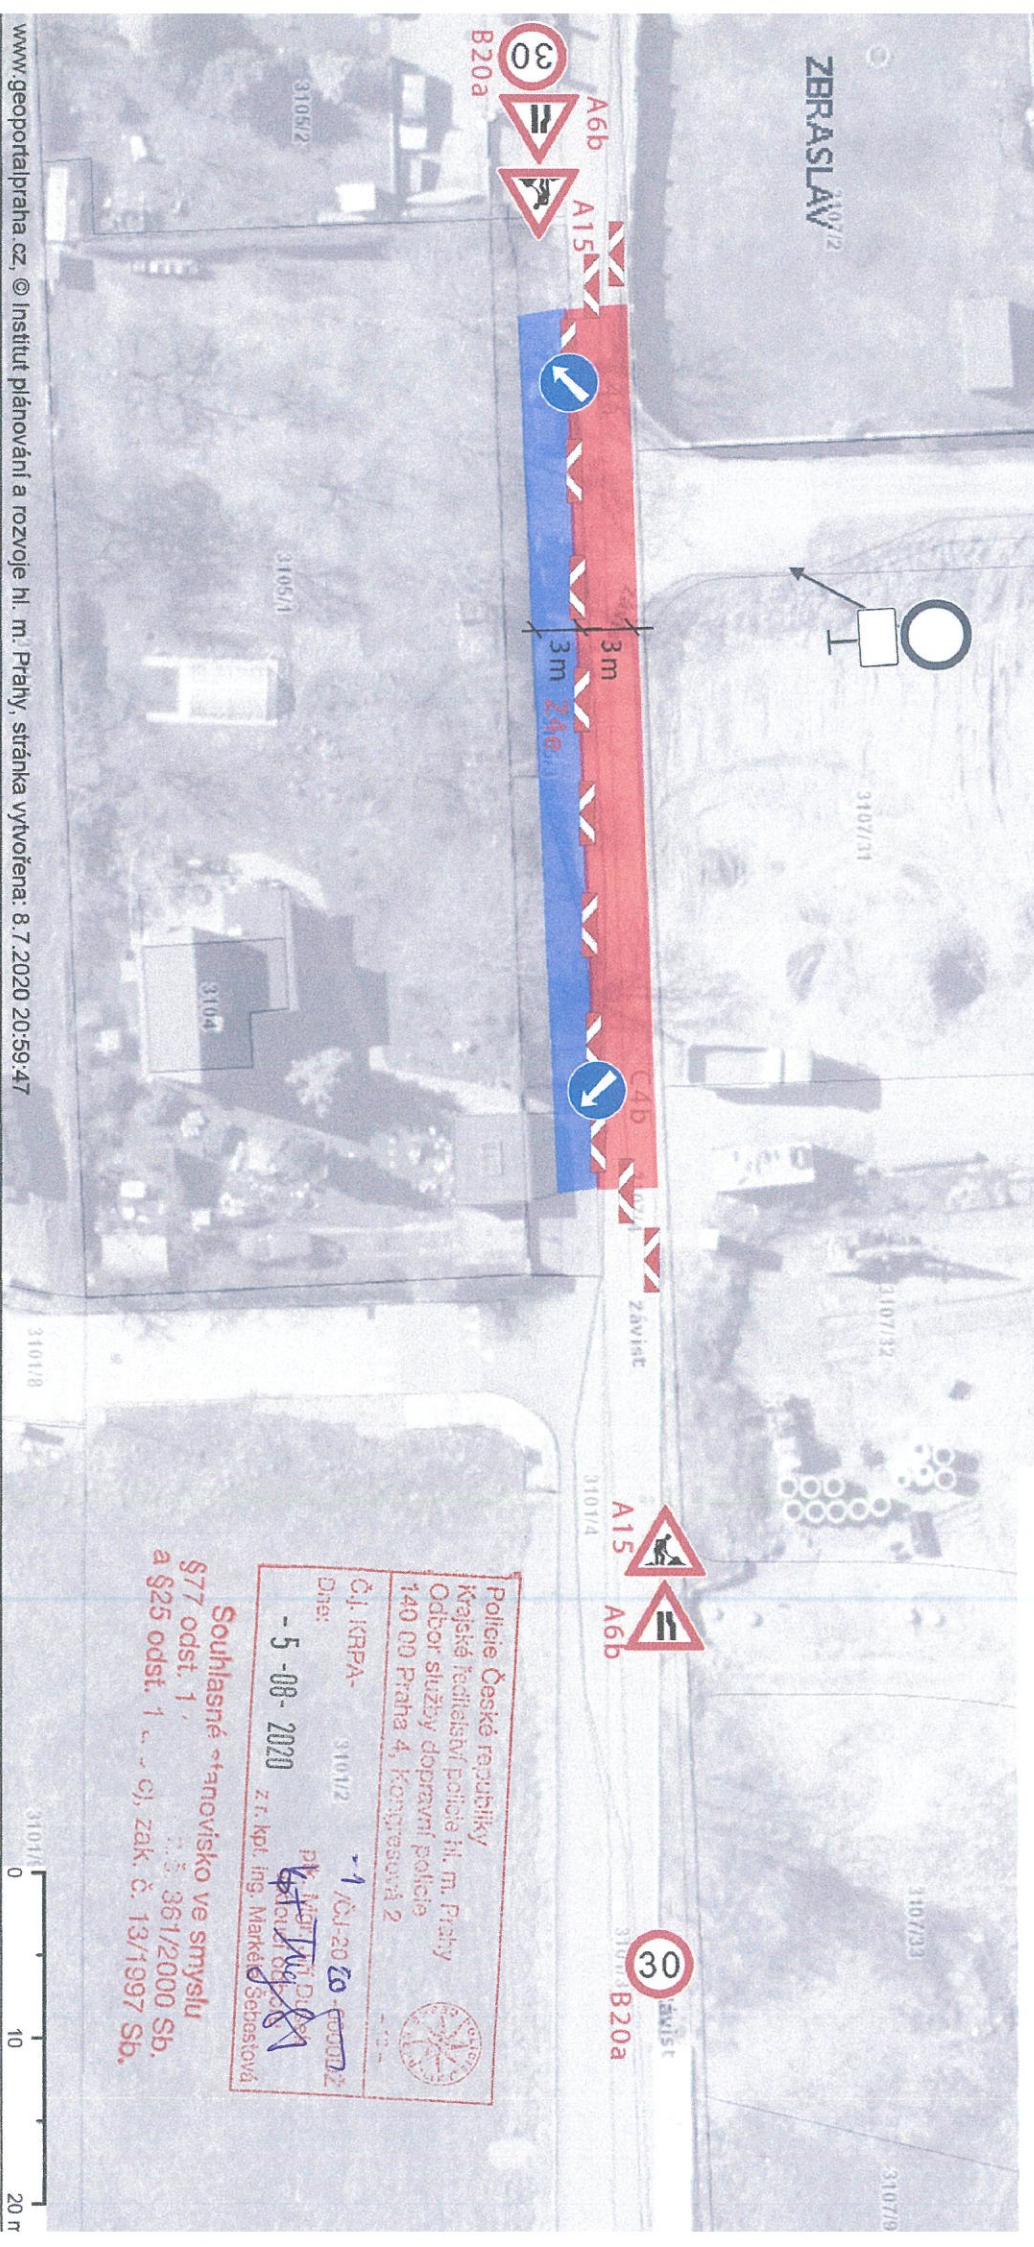

Policie České republiky
 Krajské ředitelství policie hl. m. Prahy
 Odbor služby dopravní policie
 140 00 Praha 4, Kongresová 2

Čj. IKRPA- 3101/2 -1
 Dne: - 5 - 08 - 2020
 z r. kpl. ing. Markéta Šebestová


P. J. Dvořák
 M. J. Dvořák
 M. J. Dvořák

Souhlasné stanovisko ve smyslu
 § 77 odst. 1, zák. č. 361/2000 Sb.
 a § 25 odst. 1, zák. č. 13/1997 Sb.



Zadatel MANABAU s.r.o. V Zákopech 534/3, 142 00 Praha 4	Vypracoval Veronika Chocholeušová
akce Obytná lokalita ZBRASLAV - ZÁVIST	datum 07/20
místo ul. Závist Praha - Zbraslav	číslo výkresu 3

SITUACE DIO

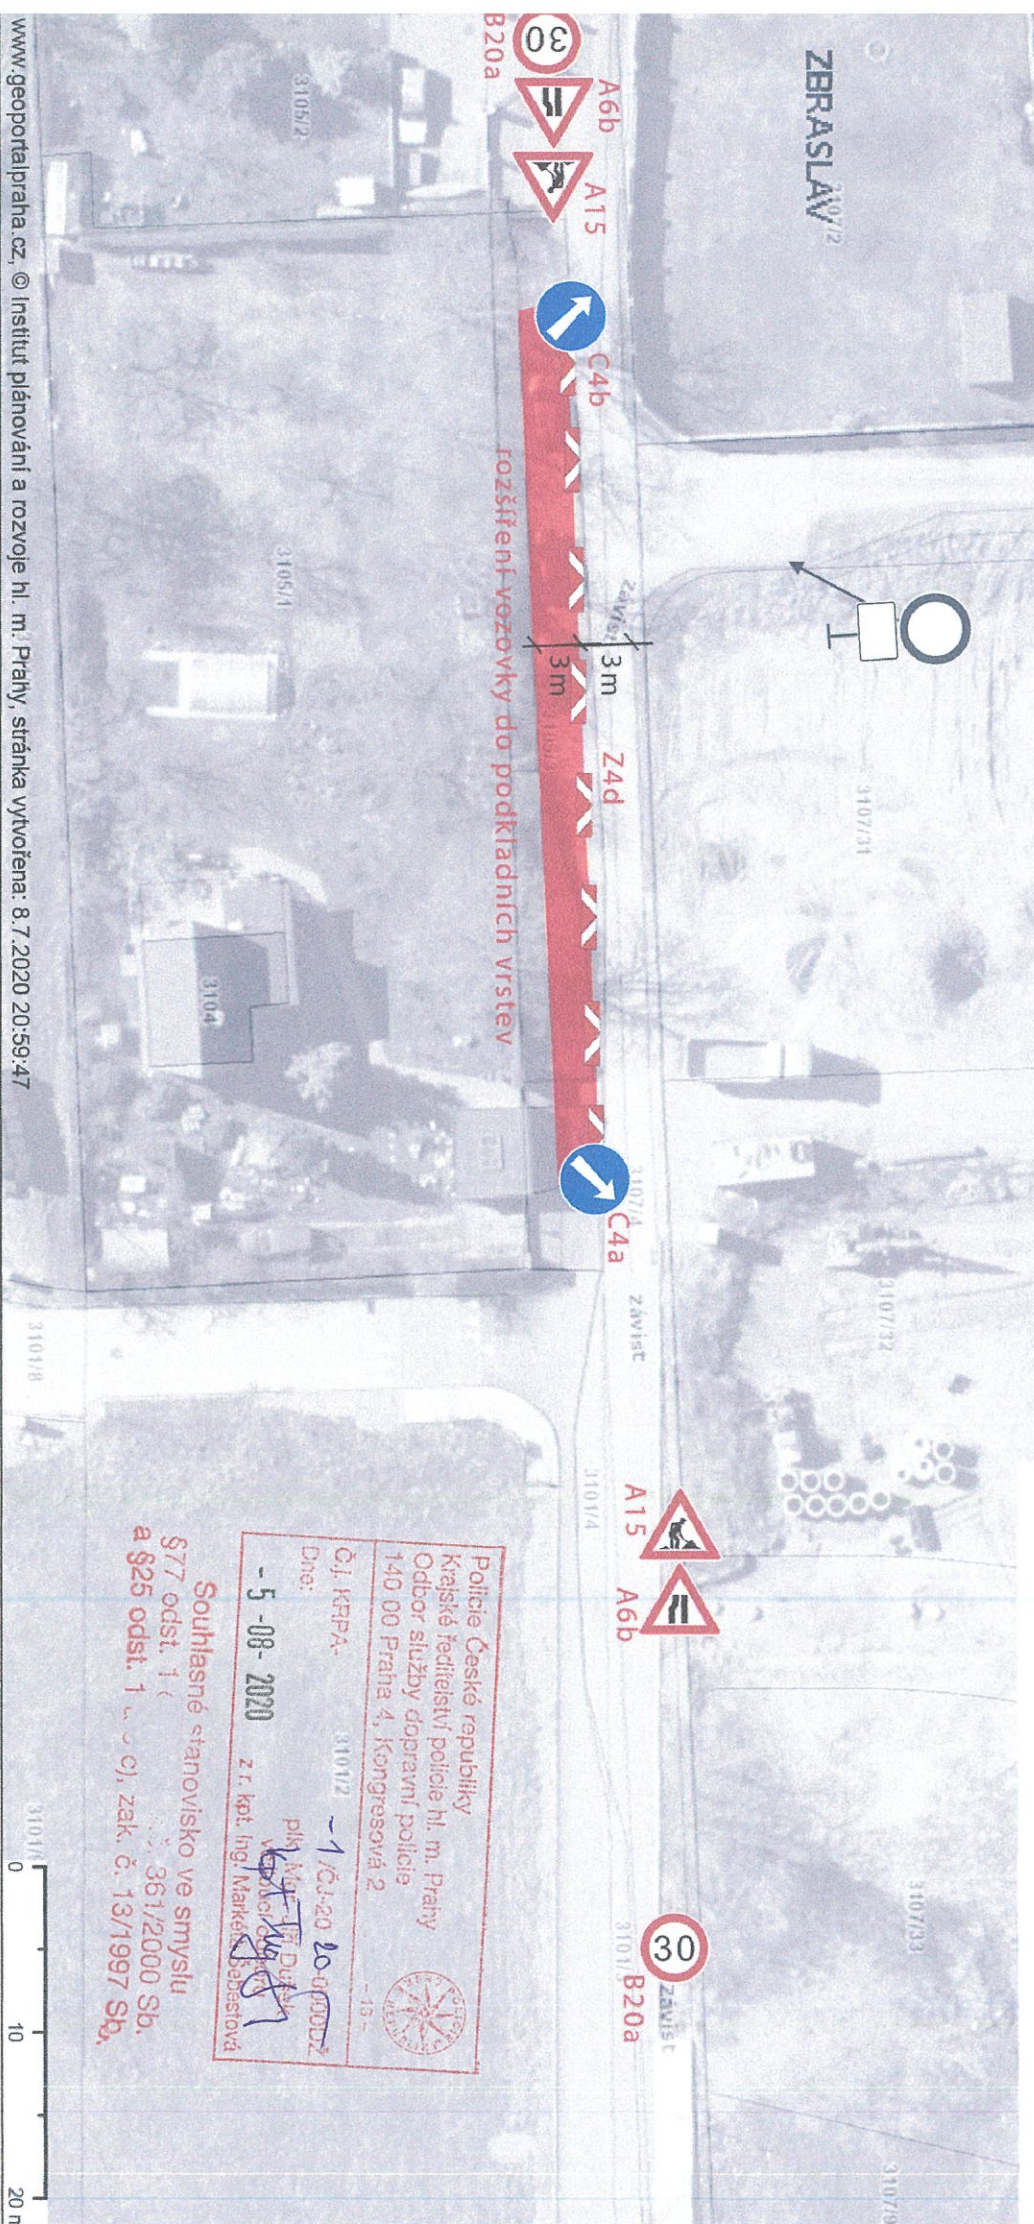

Police České republiky
Krajské ředitelství policie hl. m. Prahy
Odděl služby dopravní policie
140 00 Praha 4, Kongresová 2

Č.j. KRPA- 3101/2 -1
Dne: - 5 - 08 - 2020

plk. Mgr. JUDr. Dušan
Václavík
z r. kpt. Ing. Markéta Bedestřová

Souhlasné stanovisko ve smyslu §77 odst. 1 a §25 odst. 1 zák. č. 13/1997 Sb.

361/2000 Sb.

