

Souhlasné stanovisko ve smyslu
§25 odst. 6c) zák. č. 13/1997 Sb. a
§77 odst. 1c) zák. č. 361/2000 Sb.

Příloha České republiky
Krajské ředitelství policie hl. m. Prahy
Odbor služby dopravní policie
140-03 Praha 4, Kongresová 2




ČJ. KRPA-90120-1 /ČJ-20 25-00000DŽ

Dne:

18-03-2025

Z r. kpt. Bc. Michal Kozděl

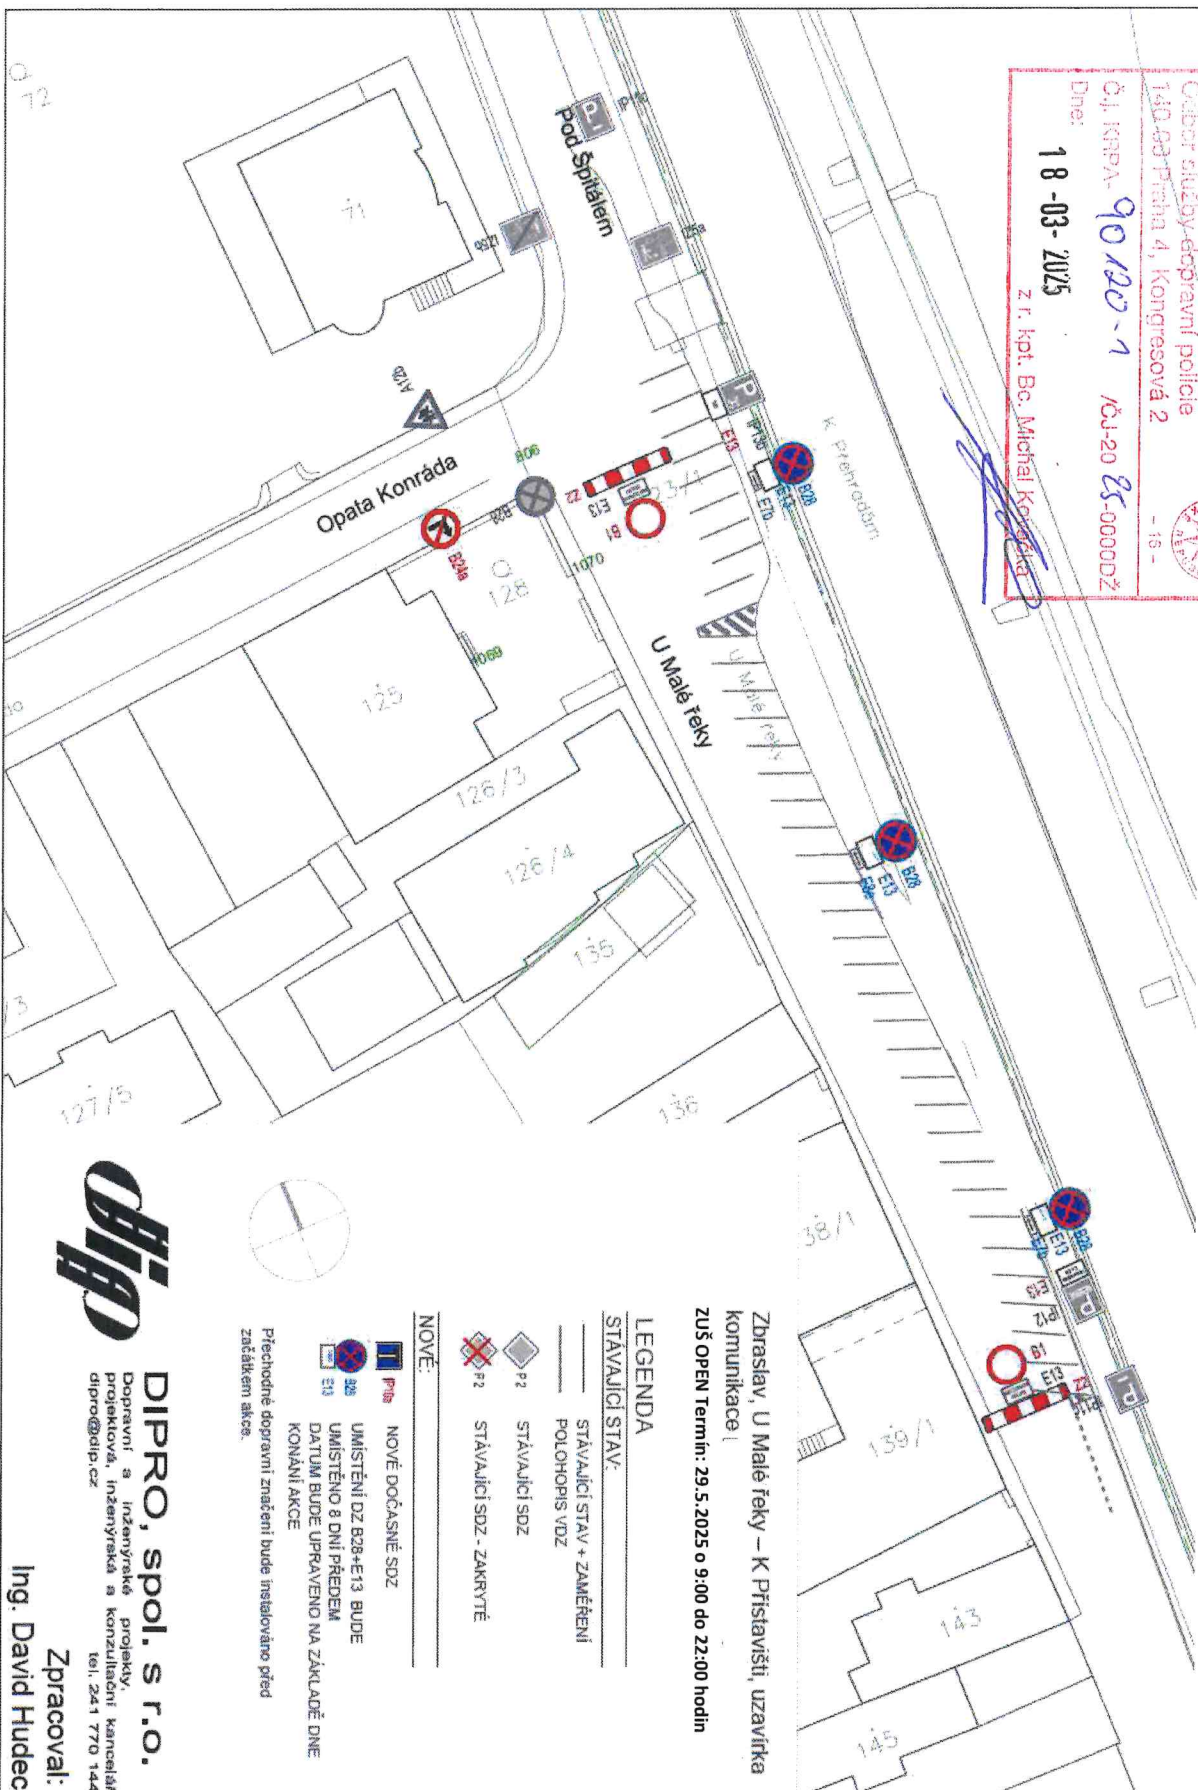

Zbraslav, U Malé Těky – K Přístavišti, uzavírka komunikace I
ZUŠ OPEN Termín: 29.5.2025 o 9:00 do 22:00 hodin

LEGENDA

STÁVAJÍCÍ STAV:

STÁVAJÍCÍ STAV + ZAMĚŘENÍ

POLOHOVIS VZD

STÁVAJÍCÍ SDZ

STÁVAJÍCÍ SDZ - ZAKRYTÉ

NOVÉ:

NOVÉ DOČASNÉ SDZ

UMÍSTĚNÍ DZ B28+E13 BUDE

UMÍSTĚNO 8 DNÍ PŘEDEM

DATUM BUDE UPRÁVENO NA ZÁKLADĚ DNE

KONÁNÍ AKCE

Přechodné dopravní značení bude instalováno před

začátkem akce.



DIPRO, spol. s r.o.
Dopravní a inženýrské projekty,
projektová, inženýrská a konzultační kancelář
dipro@dip.cz
tel. 241 770 144

Zpracoval:
Ing. David Hudec

Souhlasné stanovisko ve smyslu §25 odst. 6c)zák. č. 13/1997 Sb. a §77 odst. 1c)zák. č. 361/2000 Sb.

Police České republiky


Adresy: Poděbratství policie hl. m. Prahy
Ochrana státního dopravního zprávy

1400 Praha 4, Kongresová 2

CJ-KMA-90120-1 / CJ-2025-0000DZ
Dne:

18-03-2025

21. KPI, DC, Michal Kowczaks

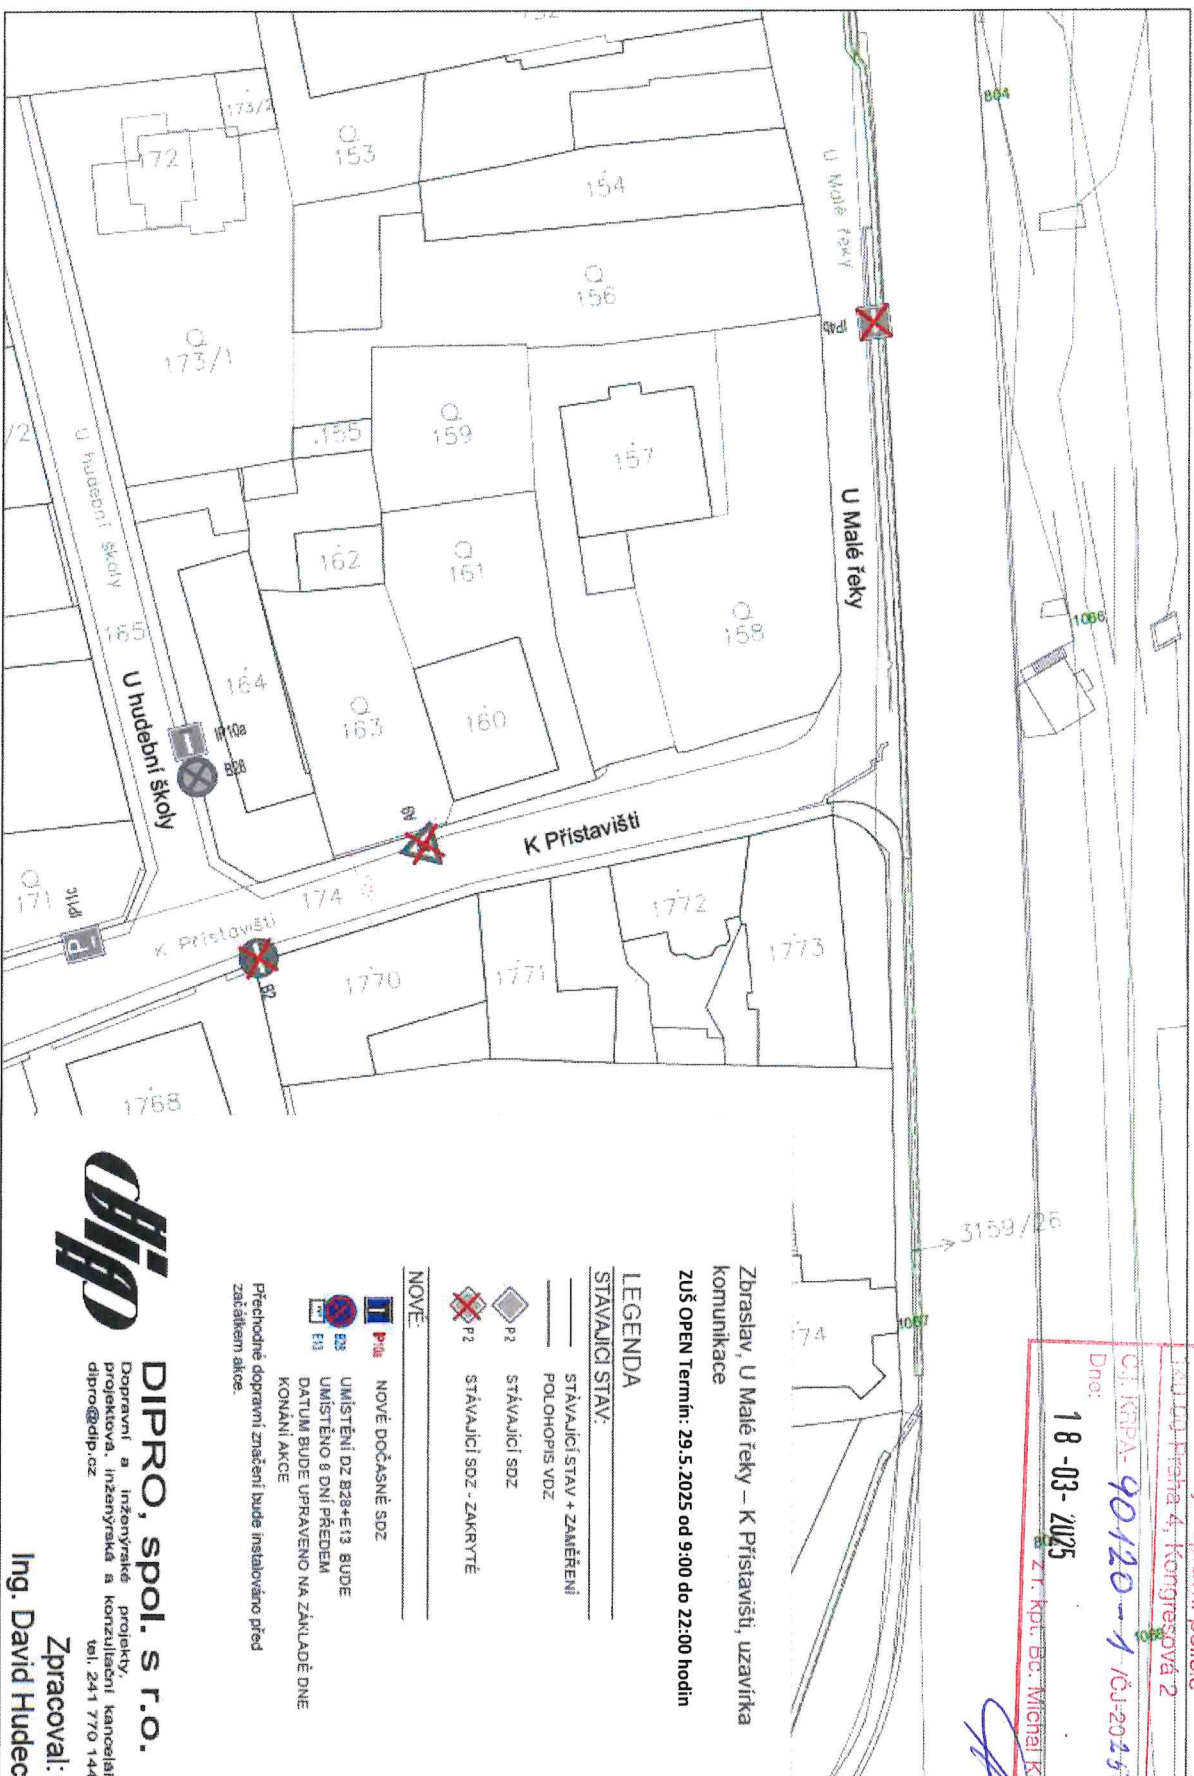

DIPRO, spol. s r.o.

Dopravní a inženýrské projekty,
projektová, inženýrská a konzultační kancelář
dípro@dp.cz
tel. 241 770 144

Zpracoval:

Ing. David Hudec