


2) v čase od 11.00 - 16.30hod

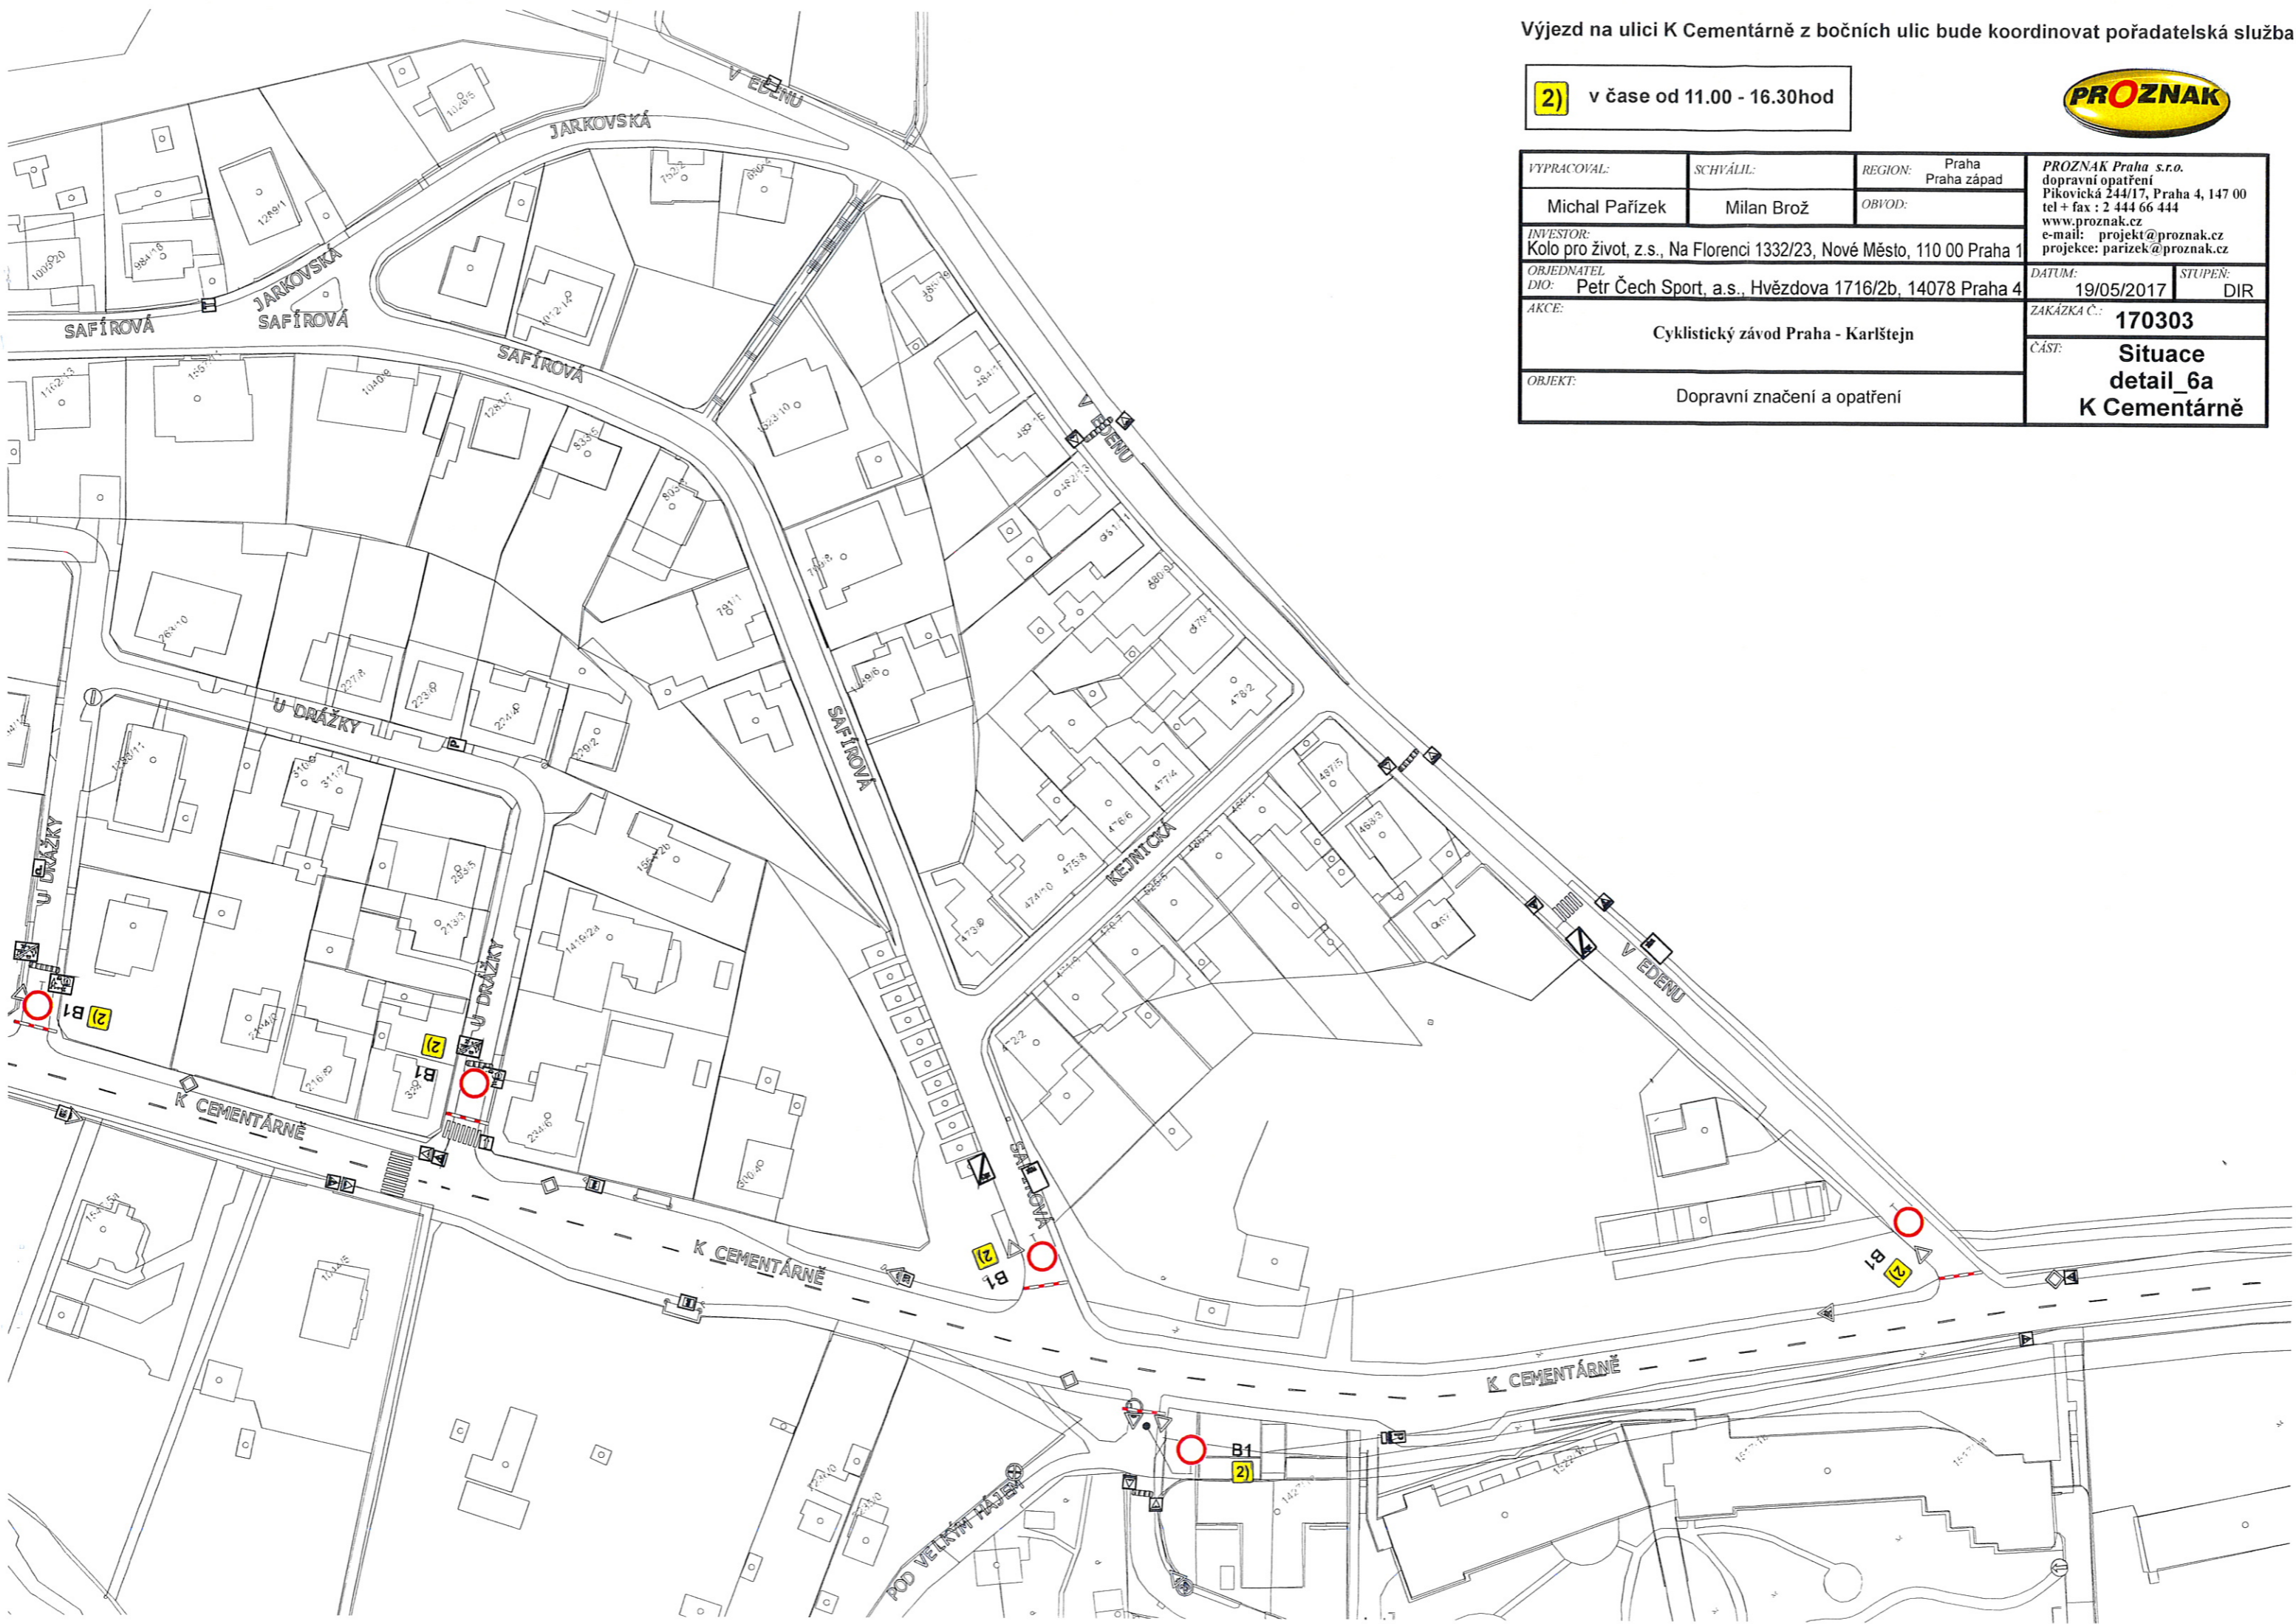

VYPRACOVAL:	SCHVÁLIL:	REGION: Praha Praha západ	PROZNAK Praha s.r.o. dopravní opatření Pikovická 244/17, Praha 4, 147 00 tel + fax : 2 444 66 444 www.proznak.cz e-mail: projekt@proznak.cz projekce: parizek@proznak.cz
Michal Pařízek	Milan Brož	OBVOD:	
INVESTOR: Kolo pro život, z.s., Na Florenci 1332/23, Nové Město, 110 00 Praha 1		DATUM: 19/05/2017	STUPEŇ: DIR
OBJEDNATEL DIO: Petr Čech Sport, a.s., Hvězdova 1716/2b, 14078 Praha 4		ZAKÁZKA Č.: 170303	
AKCE: Cyklistický závod Praha - Karlštejn		ČÁST: Situace detail_6a K Cementárně	
OBJEKT: Dopravní značení a opatření			





2) v čase od 11.00 - 16.30hod

VYPRACOVAL:	SCHVÁLIL:	REGION: Praha Praha západ	PROZNAK Praha s.r.o. dopravní opatření Pikovická 244/17, Praha 4, 147 00 tel + fax : 2 444 66 444 www.proznak.cz e-mail: projekt@proznak.cz projekce: parizek@proznak.cz
Michal Pařízek	Milan Brož	OBVOD:	
INVESTOR: Kolo pro život, z.s., Na Florenci 1332/23, Nové Město, 110 00 Praha 1			DATUM: 19/05/2017
OBJEDNATEL DIO: Petr Čech Sport, a.s., Hvězdova 1716/2b, 14078 Praha 4			STUPĚŇ: DIR
AKCE: Cyklistický závod Praha - Karlštejn			ZAKÁZKA Č.: 170303
OBJEKT: Dopravní značení a opatření			ČÁST: Situace detail_6b K Cementárně

