

DZ č. B28 Zákaz zastavení + E13 Datum od...umístit 7 dní předem.

Základní škola

POD AKÁTY

umístění jeřábu
v objektu ZŠ

2,50

22,00

krátkodobý zábor pro NA₄₃


6,60

10,00

kovové sloupky


STAROCHUCHELSKÁ

NA MRAZOVCE

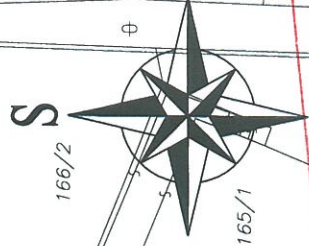

Police České republiky
Krajské ředitelství policie hl. m. Prahy
Odbor 66/133y dopravní policie
140 21 Praha 5
Č.Ú. 140 18-000002
Datum: 8-08-2018
Souhlasné stanovisko ve smyslu § 77 odst. 1 a § 25 odst. 1 zák. č. 13/1997 Sb.
Ing. Marek Štěpánek

Ul. Starochuchelská, Praha 5
Krátkodobý zábor pro NA
Umístění DZ č. B28 Zákaz zastavení
Situace M 1 : 500

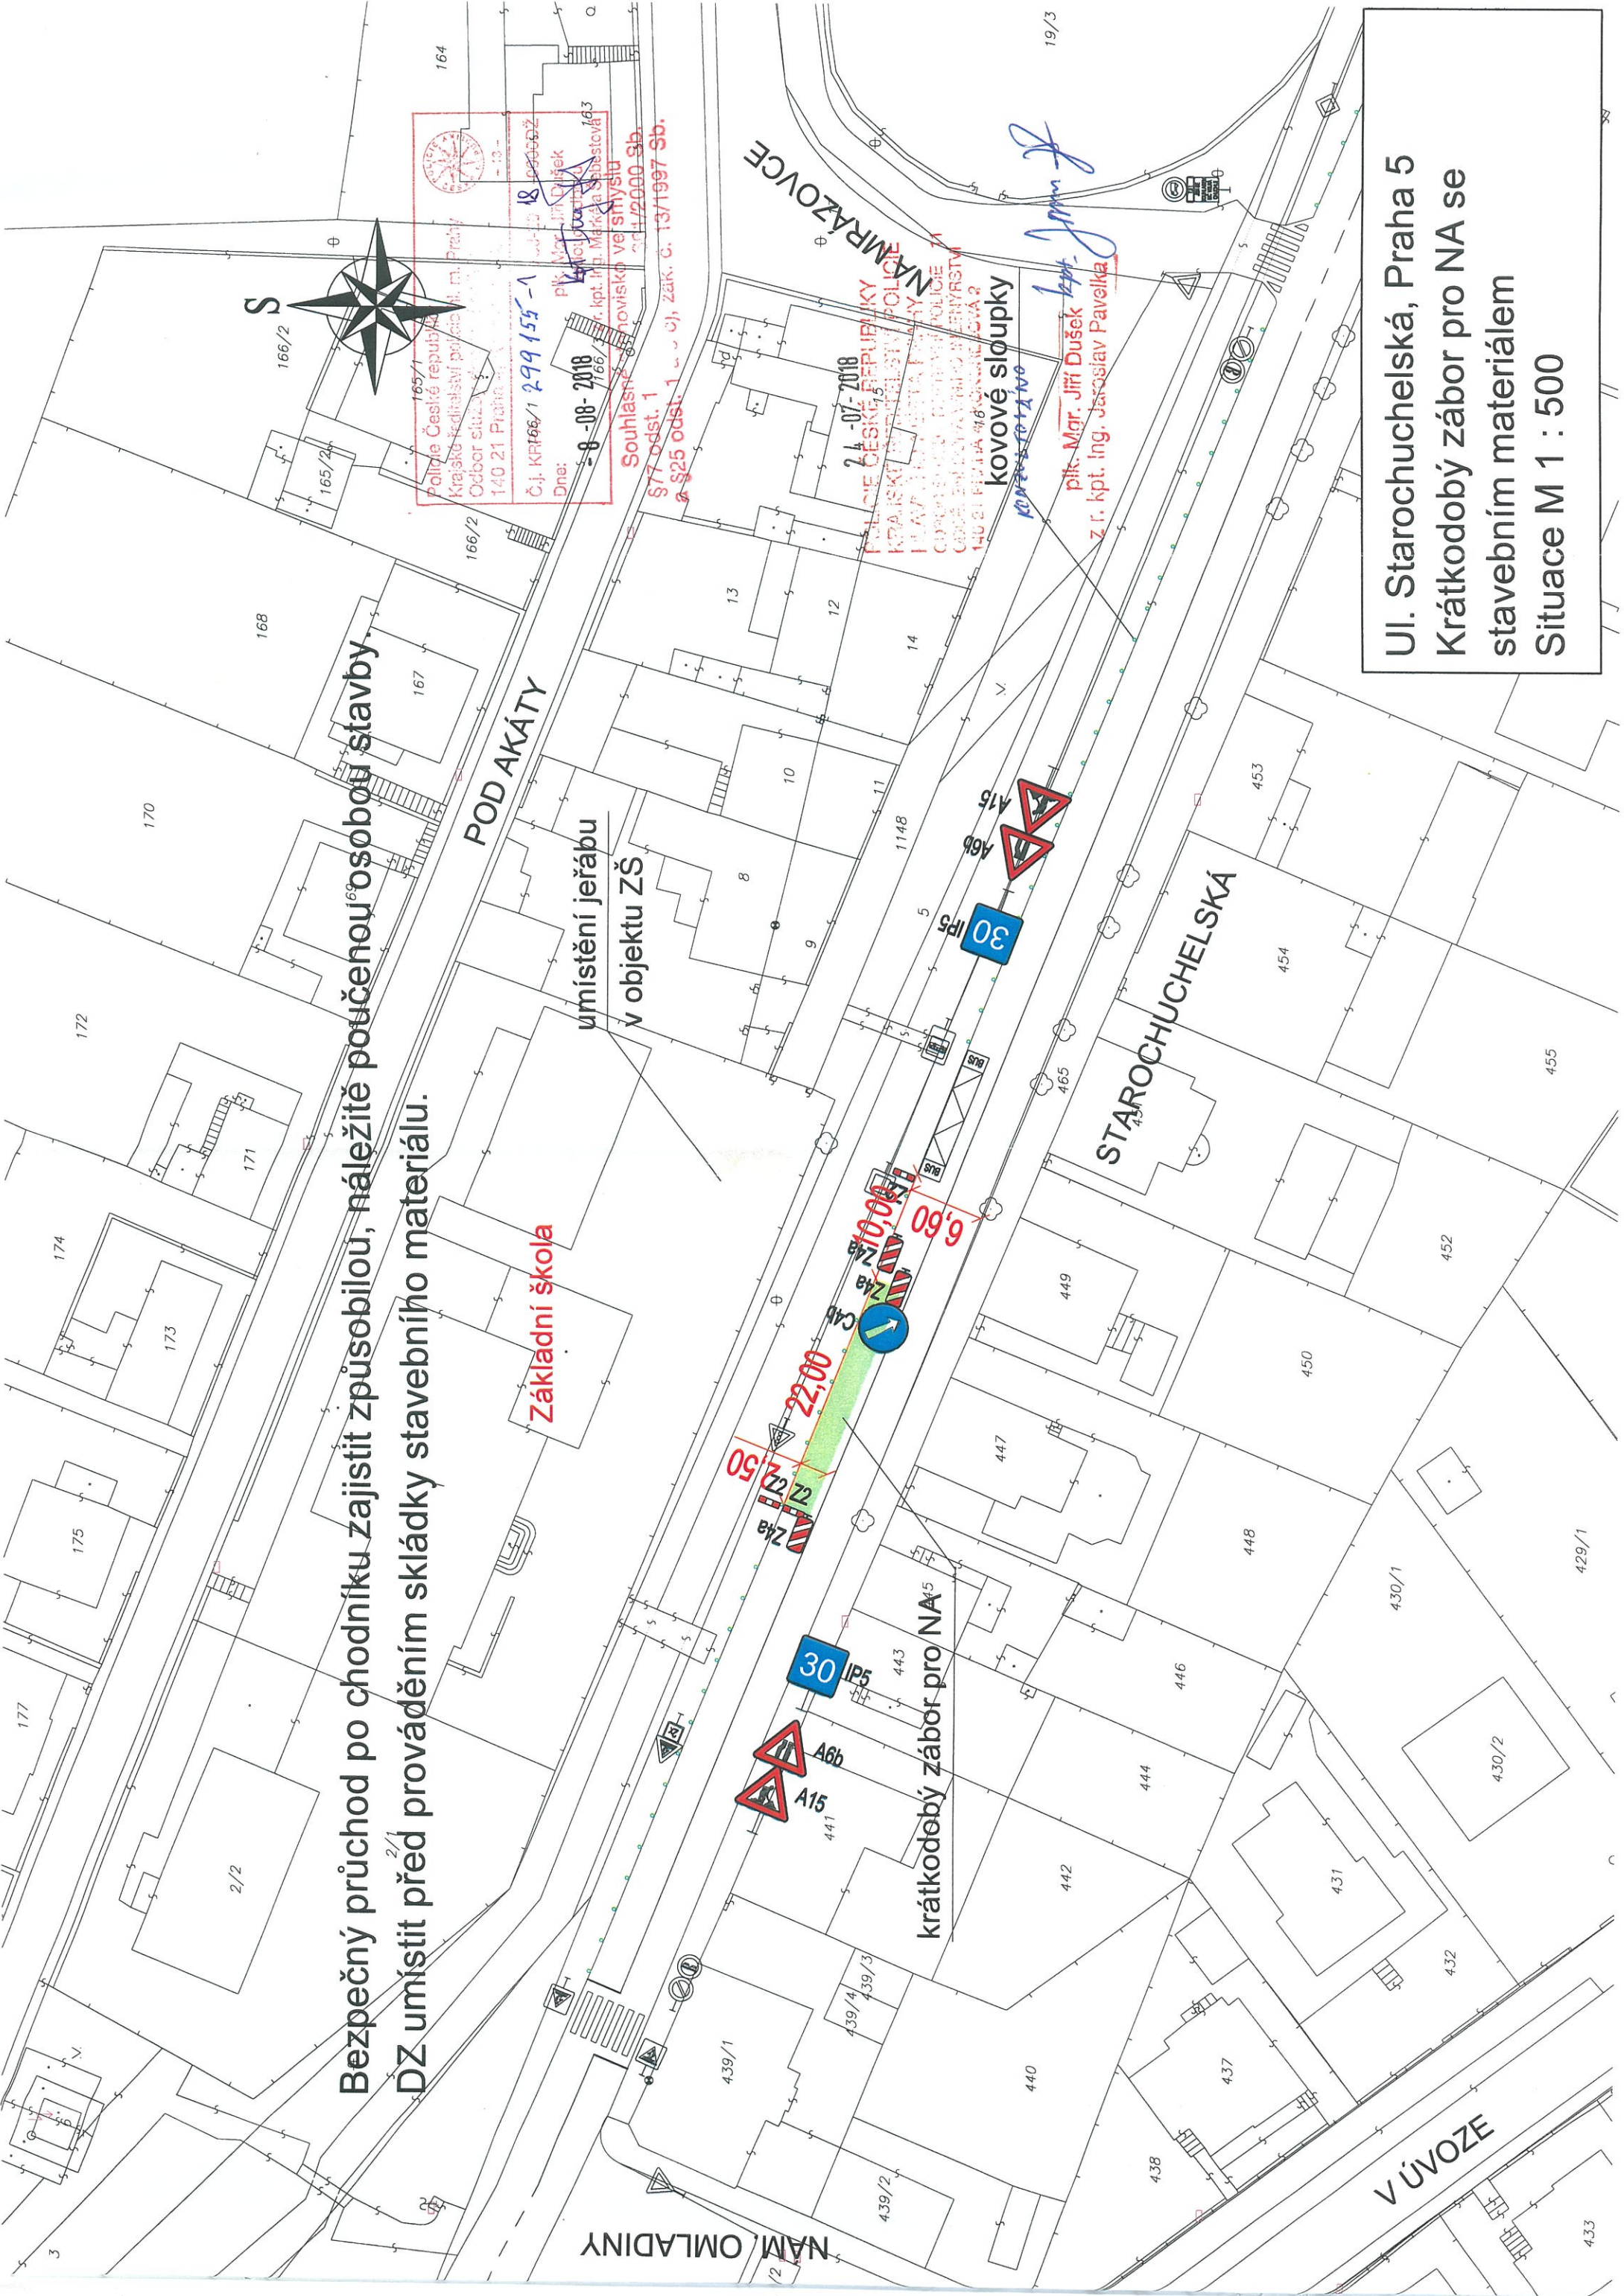

Bezpečný průchod po chodníku zajistit způsobem, náležitě poučenou osobou stavby.
DZ umístít před prováděním skládky stavebního materiálu.

POD AKÁTY

Základní škola

umístění jeřábu
v objektu ZŠ

krátkodobý zábor pro NA⁵

kovové sloupky

STAROCHUCHELSKÁ

V ÚVOZE

Ul. Starochuchelská, Praha 5
Krátkodobý zábor pro NA se
stavebním materiálem
Situace M 1 : 500