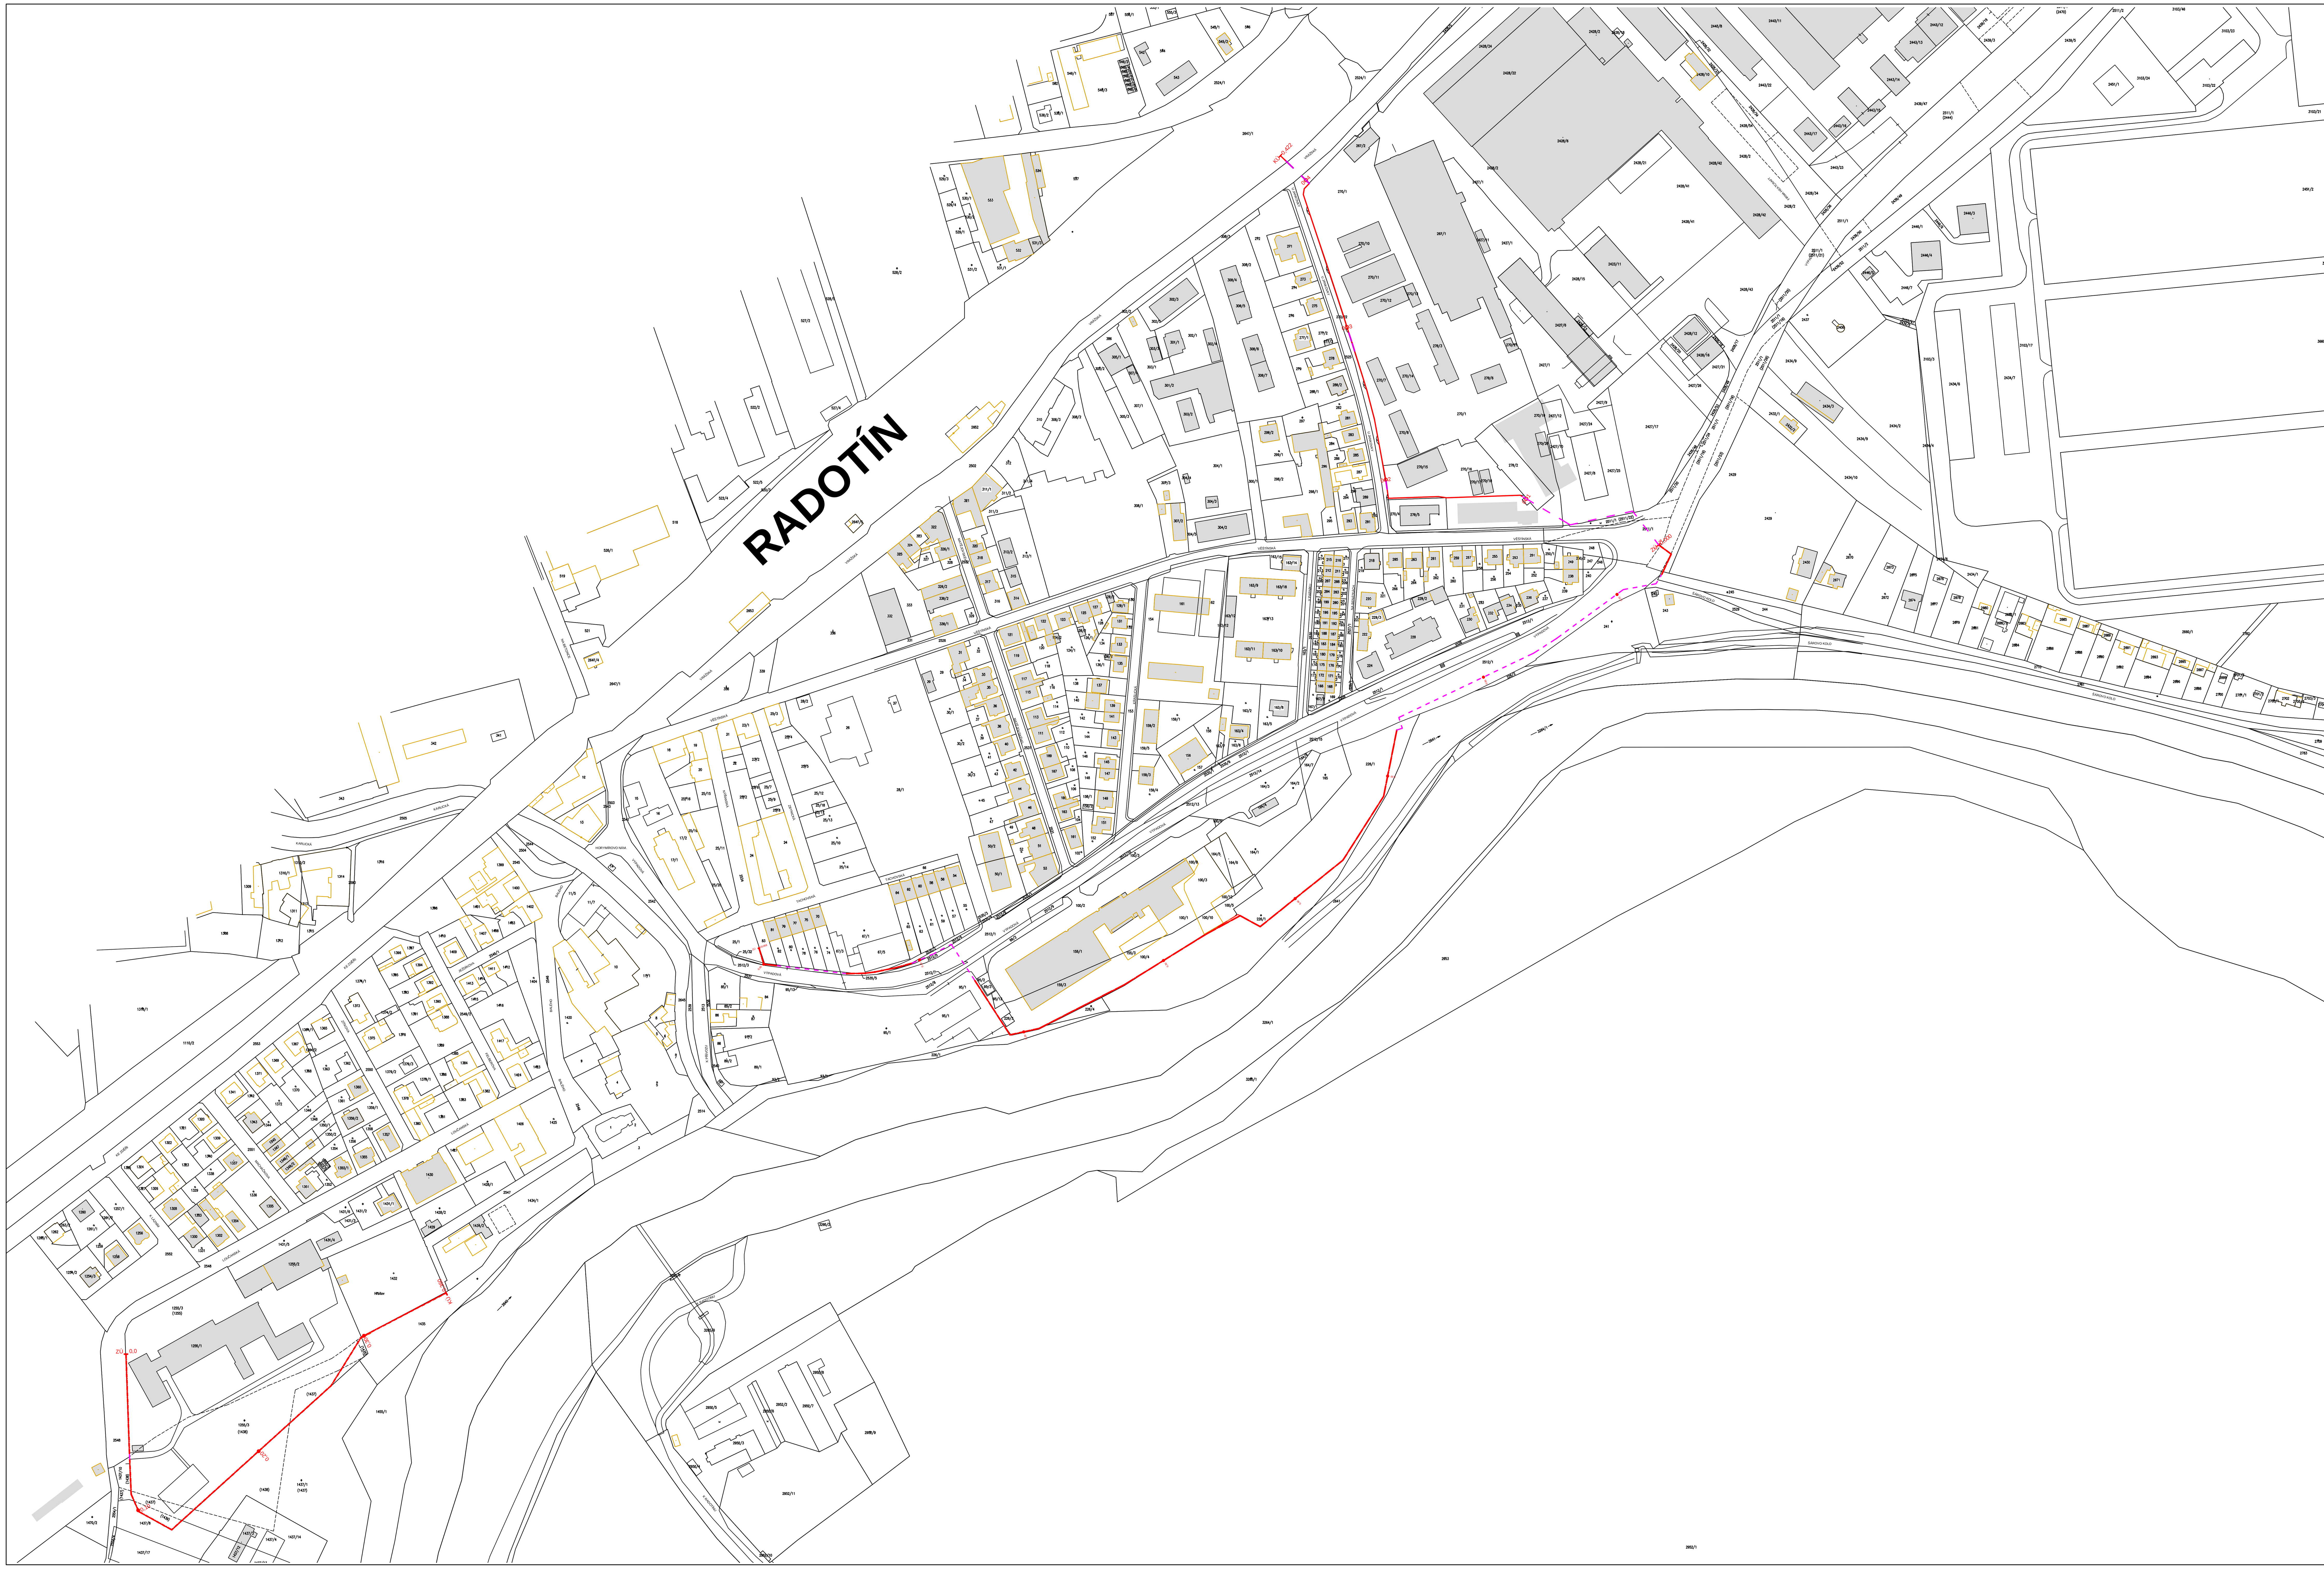

LEGENDA:

- NAVRŽENÉ PROTIPOVODŇOVÉ OPATŘENÍ - OCHRANNÁ ZEĎ (staničení v km)
- NAVRŽENÉ PROTIPOVODŇOVÉ OPATŘENÍ - MOBILNÍ HRAZENÍ

VÝŠKOVÝ SYSTÉM B.p.v.
S-JTSK

PÖYRY

Pöyry Environment a.s. Botanická 834/56, 602 00 Brno	Tel: +420 541 554 111 Fax: +420 541 211 205	E-mail: trade.wecz@poyry.com http://www.poyry.cz
Zodpovědný projektant ING. MICHAEL TRNKA, Csc.	Hlavní inženýr projektu ING. MICHAEL TRNKA, Csc.	Vedoucí střediska ING. MICHAEL TRNKA, Csc.
Vypracoval ING. KATEŘINA BOŘÍKOVÁ	Kontroloval ING. KATEŘINA BOŘÍKOVÁ	Zakázkové číslo 3A08240.87C01
Datum ÚNOR 2009	Stupeň dokumentace RDS	Název souboru SITUACE_RA_21_26_MC.dwg

Akce

STAVBA 0012 - PROTIPOVODŇOVÁ OPATŘENÍ NA OCHRANU HL. M. PRAHY
ETAPA 0006 - ZBRASLAV - RADOTÍN
ČÁST 21 A ČÁST 26 - RADOTÍN
SO 30

Příloha

CELKOVÁ SITUACE STAVBY SO30

Investor

OMI MHMP

Měřítko	Příloha
1:2000	D.2.2