



B28 osadit 7 dní předem

INFORMACE	SKUPINA	REGIÓNA	Praha
Jakub Hůrka	Milan Brož	OBLOU	Praha 16
INVESTOR Městská část Praha 16, Václava Balhho 23/3, 153 00 Praha-Radotín			
OBJEDNATEL DIEP Městská část Praha 16, Václava Balhho 23/3, 153 00 Praha-Radotín			
FAKCE	ZVONOHRA Praha 16 - Radotín		
OBJEKT	Dopravní značení a opatření		
ZNAČKA ČÍS		STUPEŇ	DIR
210394			
Etapa 1		B28	

PROZNAK s.r.o.
dopravní opatření
Přelovská 244/17, Praha 4, 147 00
tel + fax : 2 444 66 444
www.proznak.cz
e-mail: projekt@proznak.cz
projekce: parizek@proznak.cz

Policejní Česká republika
Krajské ředitelství policie hl. m. Prahy
Odbor služby dopravní policie
140 00 Praha 4, Kongresová 2

Č.j. KSP-P-
Dne: 15-12-2021 z r. kpt. Ing. Markéta Sebestová


15-12-2021 z r. kpt. Ing. Markéta Sebestová

Souhlasné stanovisko ve smyslu
§77 odst. 1 361/2000 Sb.
a §25 odst. 1 361/2000 Sb.
z. z. č. 13/1997 Sb.



Legenda:

- Nové přechodné DZ (Situace B28 - 7 dní předem - ZVONOVĚŘIŘ)
- ▲ Nové přechodné DZ

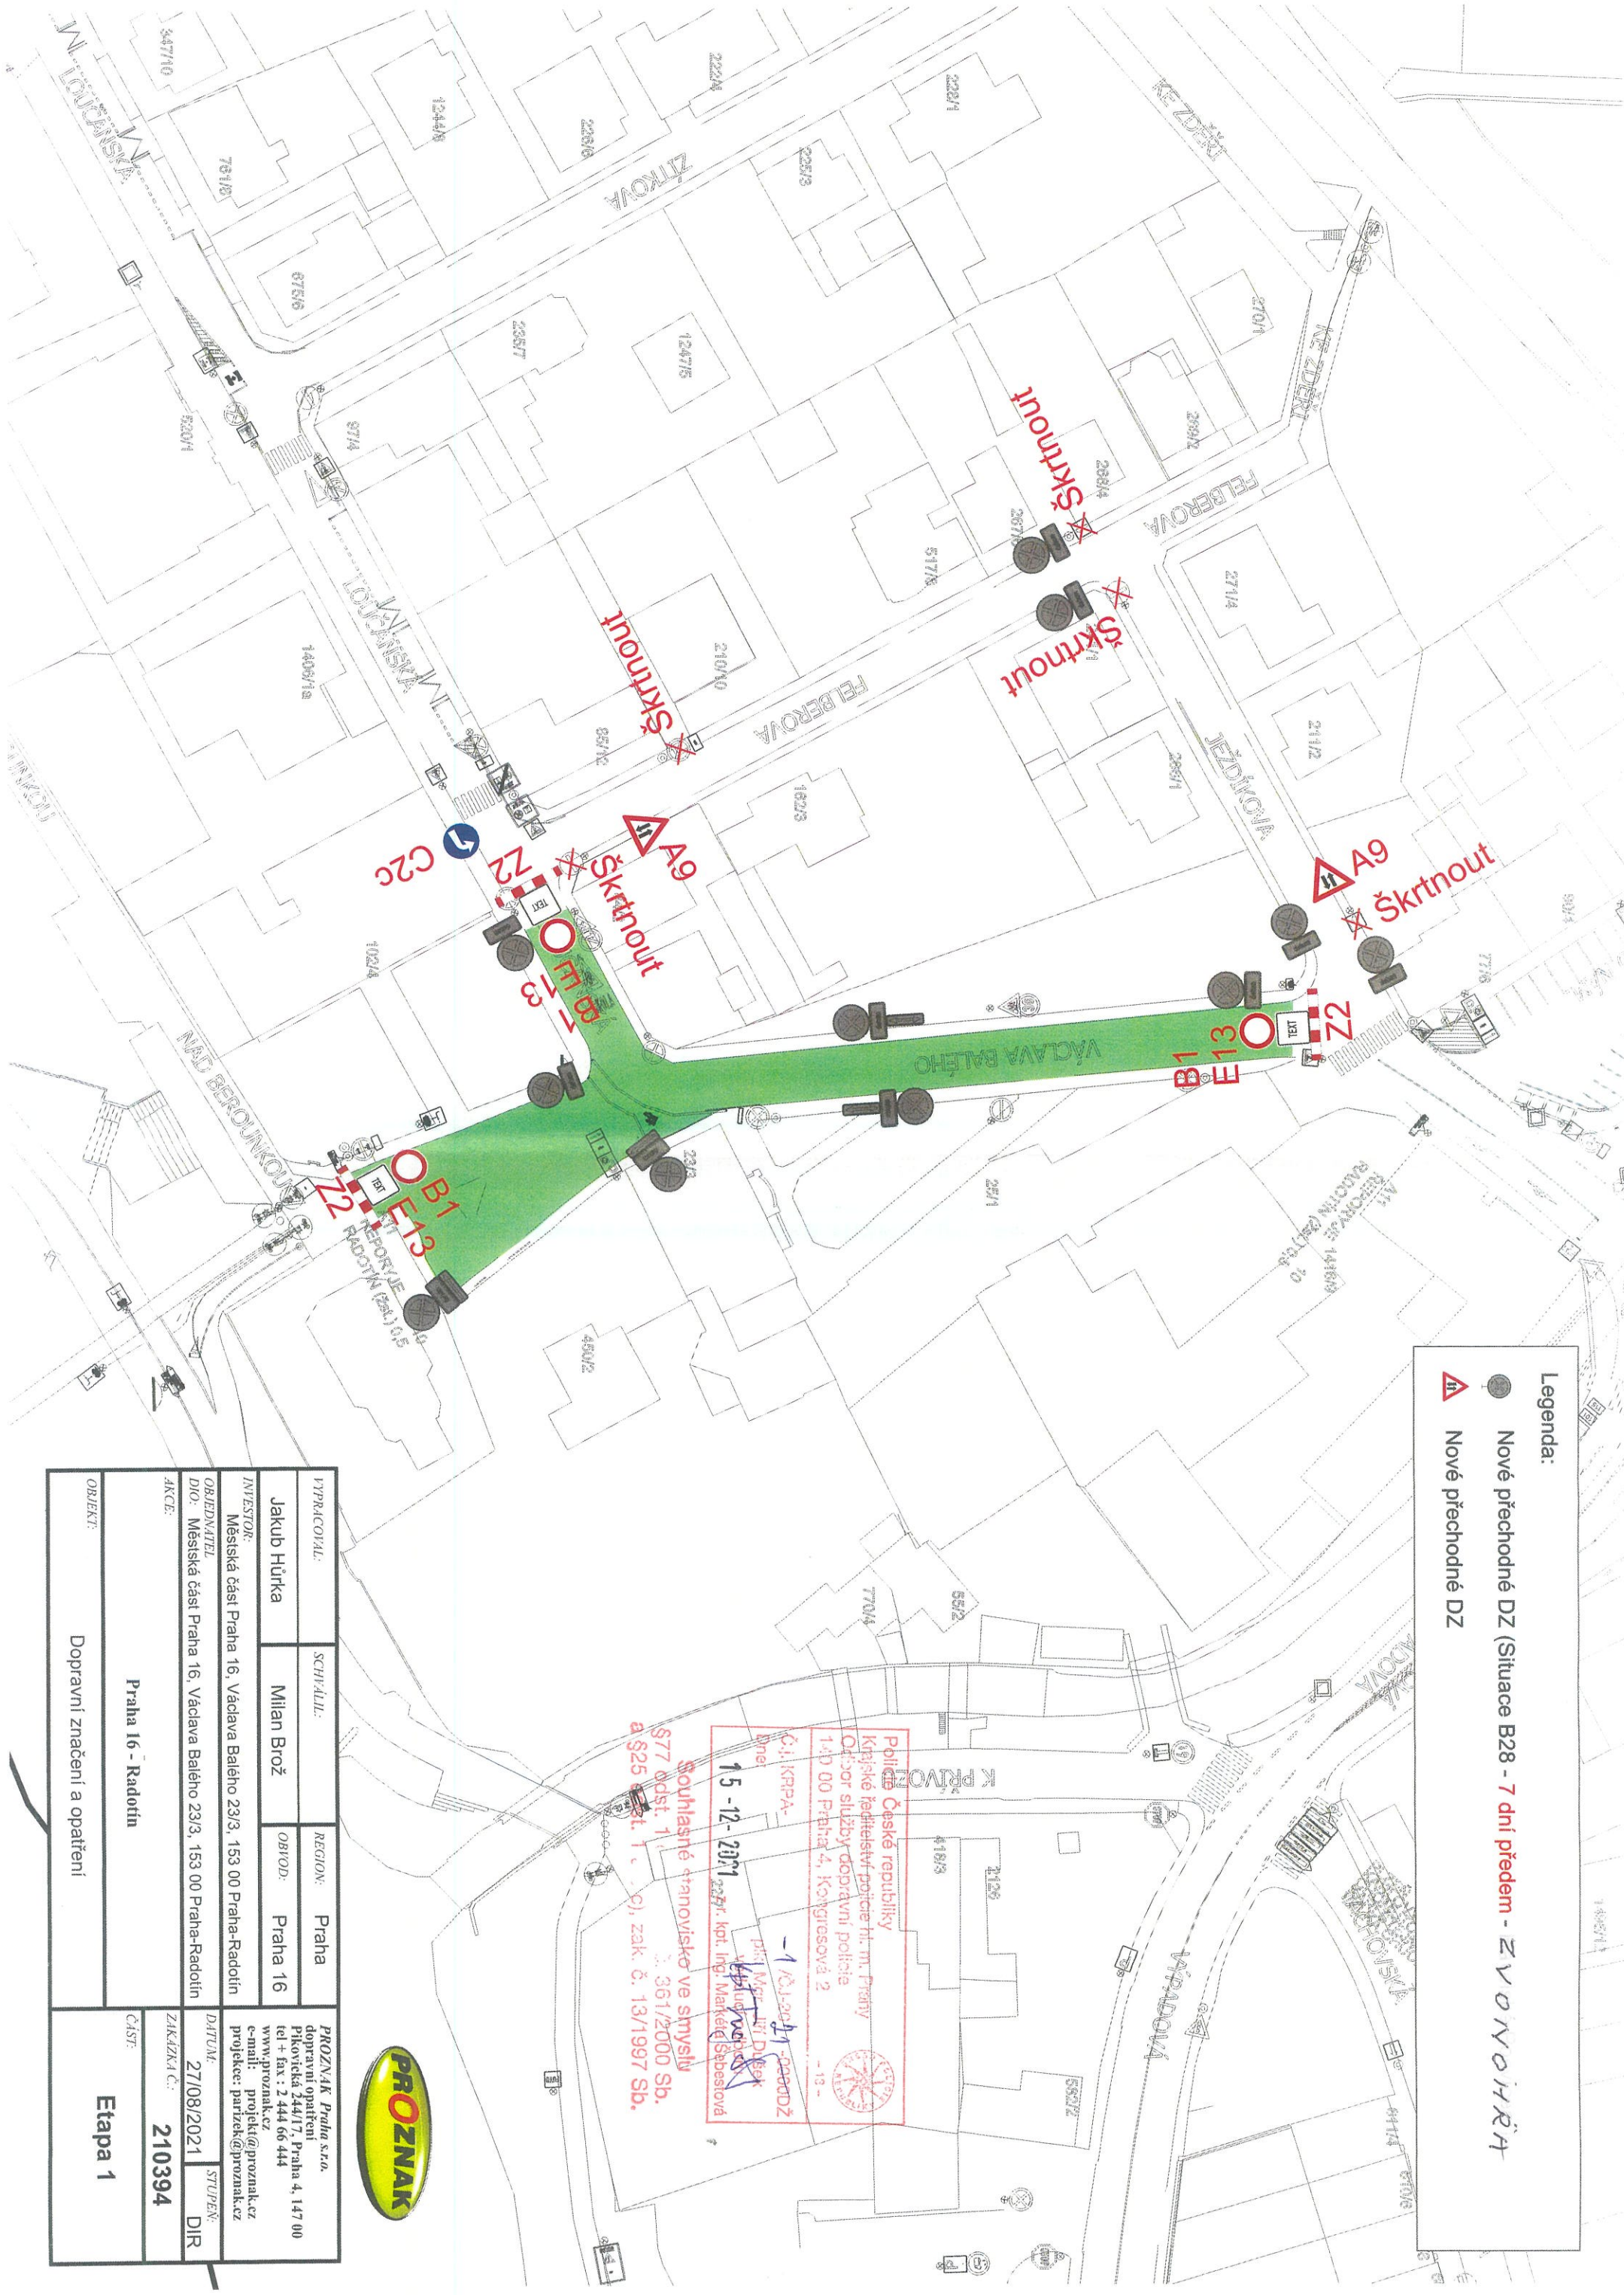

Police České republiky
 Křížské ředitelství policie hl. m. Prahy
 Odbor služby dopravní policie
 140 00 Praha 4, Kongresová 2
 -13-
 Č.j. KRP-PA-
 dne 15. 12. 2021
 Mgr. Jiří Důšek
 vedoucí oddělení
 Mgr. Markéta Sebestová

Souhlasné stanovisko ve smyslu §77 odst. 1 pí. c), zák. č. 13/1997 Sb.
 a §25 odst. 1 pí. c), zák. č. 13/1997 Sb.



PROZNAK Praha s.r.o. dopravní opatření Přikovická 244/17, Praha 4, 147 00 tel + fax : 2 444 66 444 www.proznak.cz e-mail: projekt@proznak.cz projektec: parizek@proznak.cz	PROZNAK 210394
INVESTOR: Městská část Praha 16, Václava Balého 23/3, 153 00 Praha-Radotín	PRÁHA 16 - RADOTÍN
OBJEDNATEL: Městská část Praha 16, Václava Balého 23/3, 153 00 Praha-Radotín	PRÁHA 16 - RADOTÍN
AKCE: Praha 16 - Radotín	PRÁHA 16 - RADOTÍN
OBJEKT: Dopravní značení a opatření	PRÁHA 16 - RADOTÍN
DATAUM: 27/08/2021	STUPEN: DIR
ZAKAZKA Č.:	210394
ČÁST:	ETAPA 1