

- 1

IP22 „PRŮJEZD RADOTÍNEM SMĚR PRAHA UZAVŘEN“

- 2

IP22 „PRŮJEZD RADOTÍNEM SMĚR ČERNOŠICE UZAVŘEN“



VYPRACOVAL:	SCHVÁLIL:	REGION:	Praha
Michal Pařízek	Milan Brož	OBVOD:	Praha západ
INVESTOR:	TSK hl. m.Prahy, Řásnovka 770/8, 110 00 Praha 1		
OBEDNATEL DIO:	SILNICE GROUP a.s., Na Florenci 2116/15, 110 00 Praha 1	DATUM:	06/06/2022
AKCE:	Karlická x Pod Kaplicí, Praha 16 č. akce 1000018	STUPEN:	DIR
OBJEKT:	Dopravní značení a opatření	ZAKÁZKA Č.:	200450
		ČÁST:	4. ETAPA fáze 2, ŠDV 1




Legenda:

-  Trvalé DZ
-  Nové přechodné DZ



VYPRACOVAL:	SCHVÁLIL:	REGION: Praha	PROZNAK Praha s.r.o. dopravní opatření Pikovická 244/17, Praha 4, 147 00 tel + fax : 2 444 66 444 www.proznak.cz e-mail: projekt@proznak.cz projekce: parizek@proznak.cz
Michal Pařízek	Milan Brož	OBVOD: Praha západ	
INVESTOR:		TSK hl. m.Prahy, Řásnovka 770/8, 110 00 Praha 1	DATUM: 30/05/2022
OBJEDNATEL DÍO:		SILNICE GROUP a.s., Na Florenci 2116/15, 110 00 Praha 1	STUPEN: DIR
AKCE:			ZAKÁZKA Č.: 200450
OBJEKT:			ČÁST:
Dopravní značení a opatření			4. ETAPA fáze 2, ŠDV 2

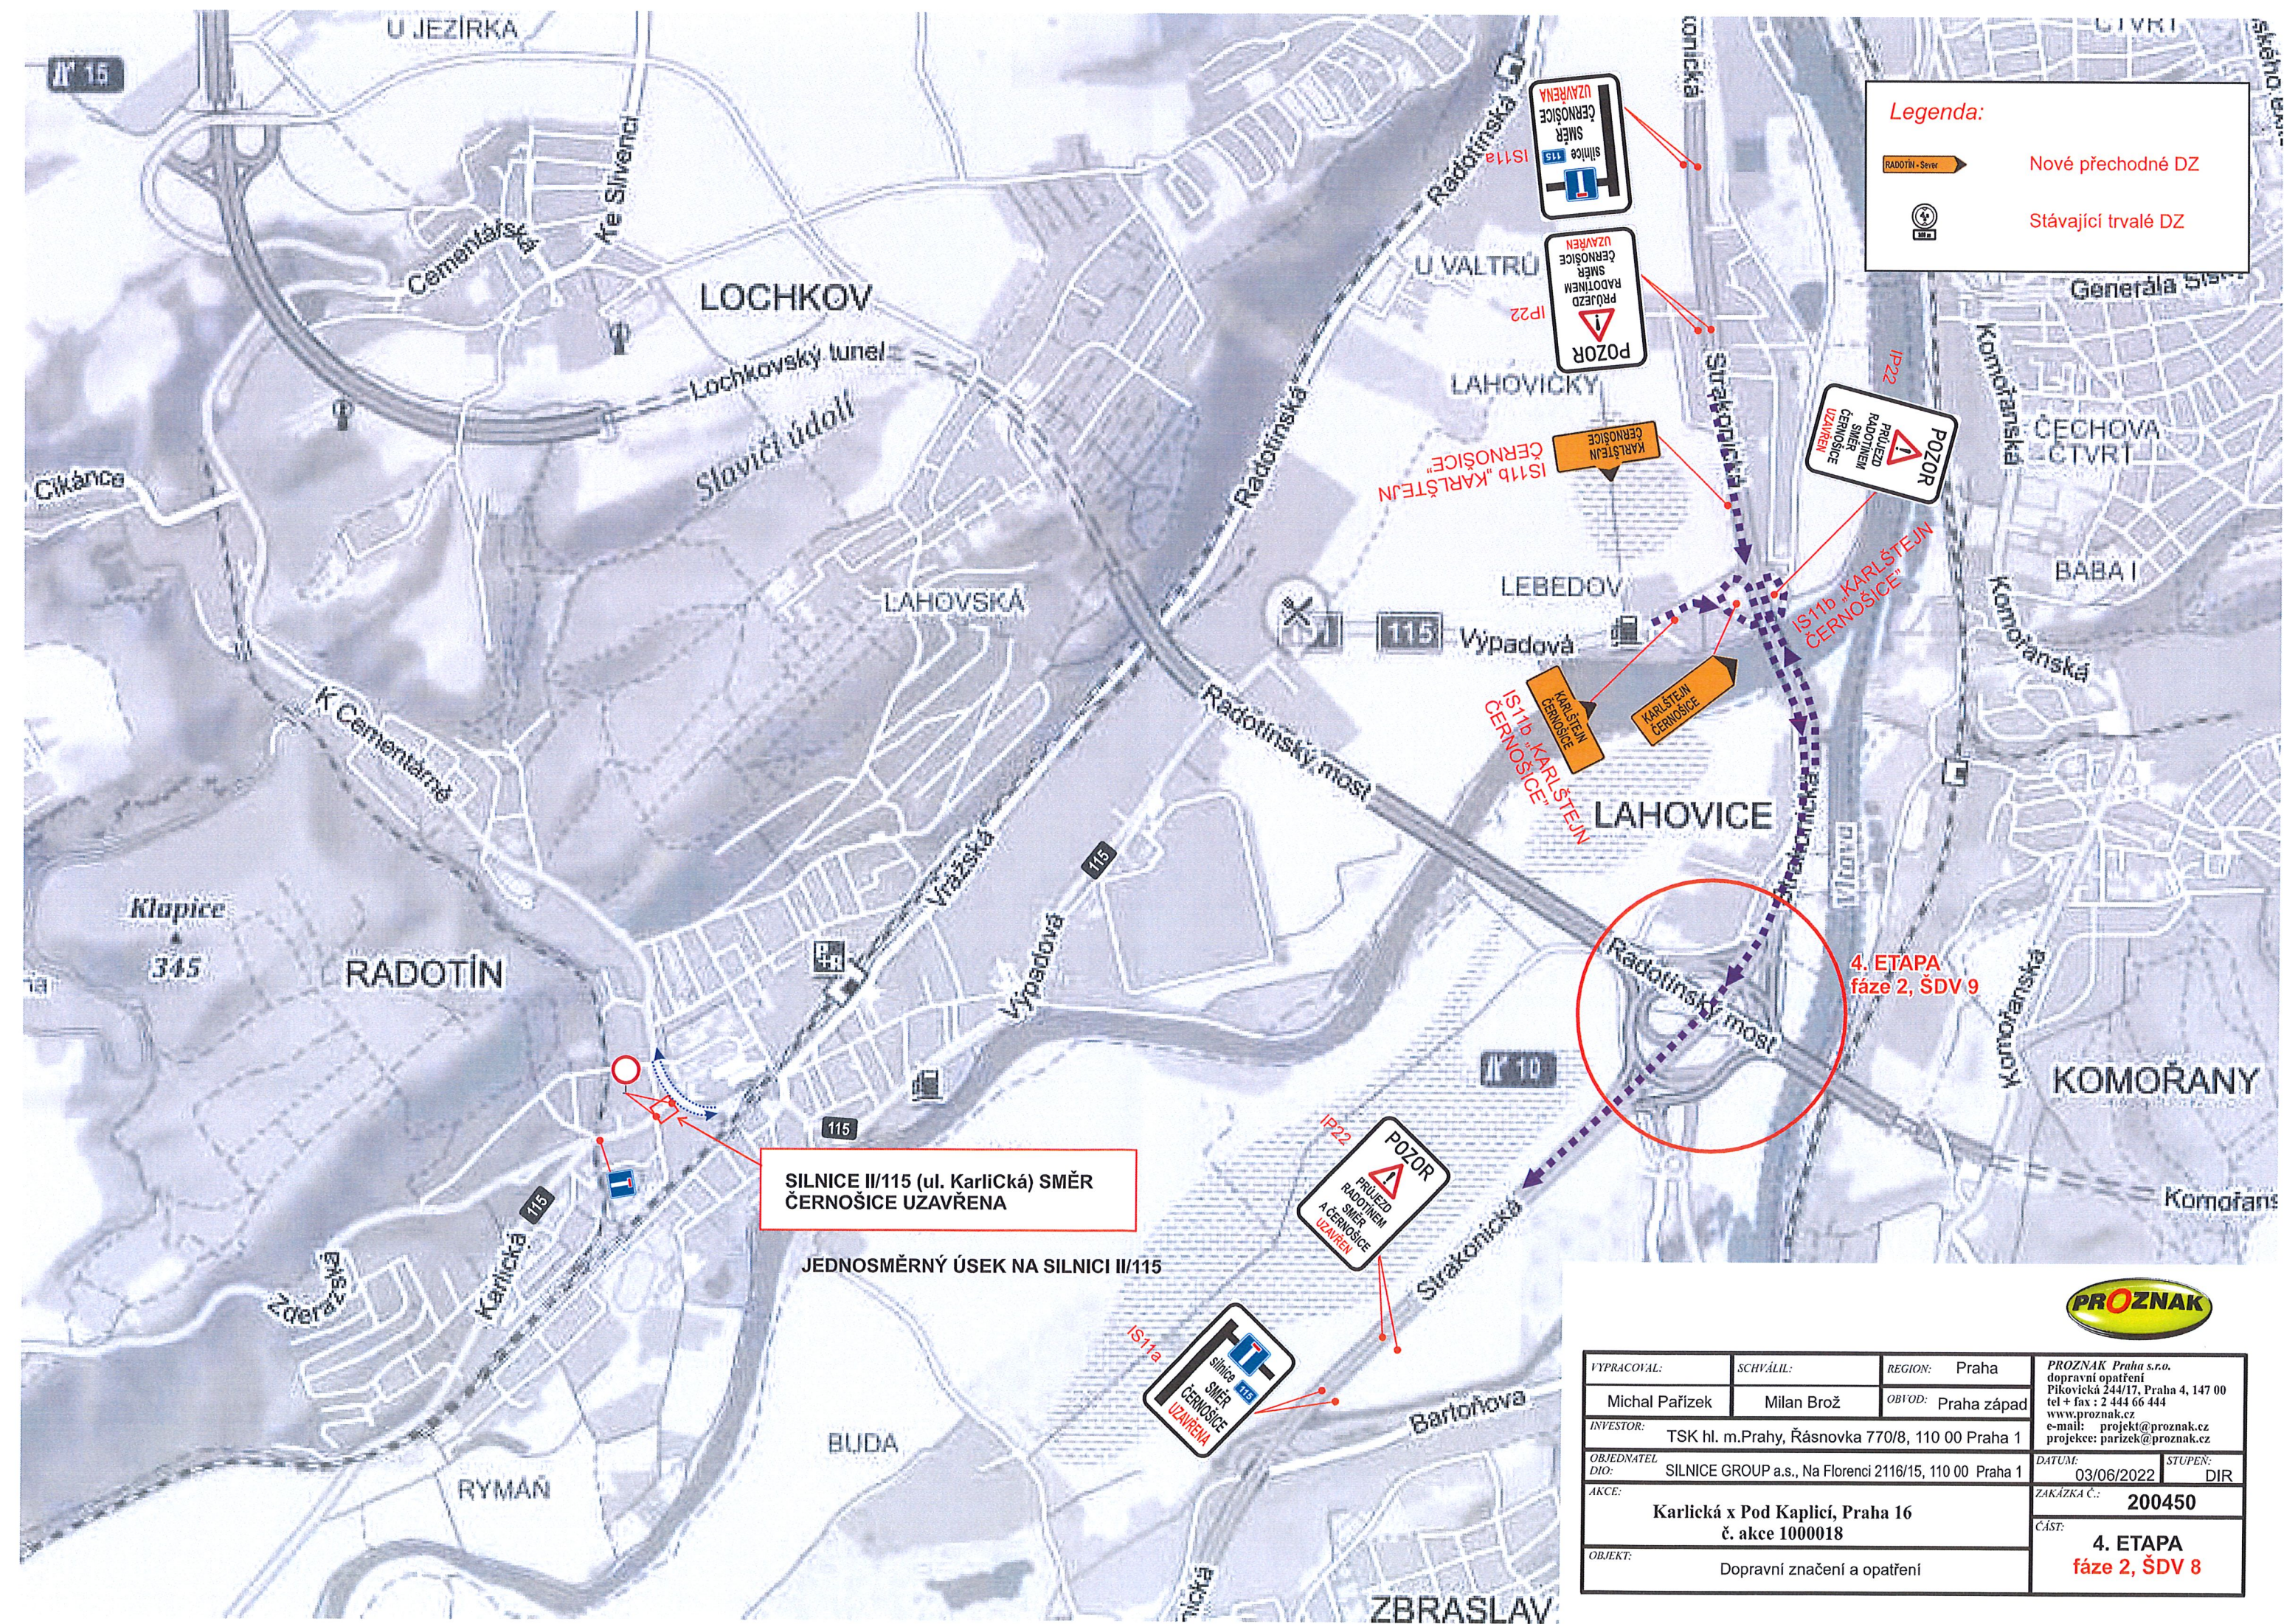

SILNICE II/115 (ul. Karlická) SMĚR ČERNOŠICE UZAVŘENA

JEDNOSMĚRNÝ ÚSEK NA SILNICI II/115


Legenda:




- Nové přechodné DZ
- Stávající trvalé DZ

4. ETAPA
fáze 2, ŠDV 9

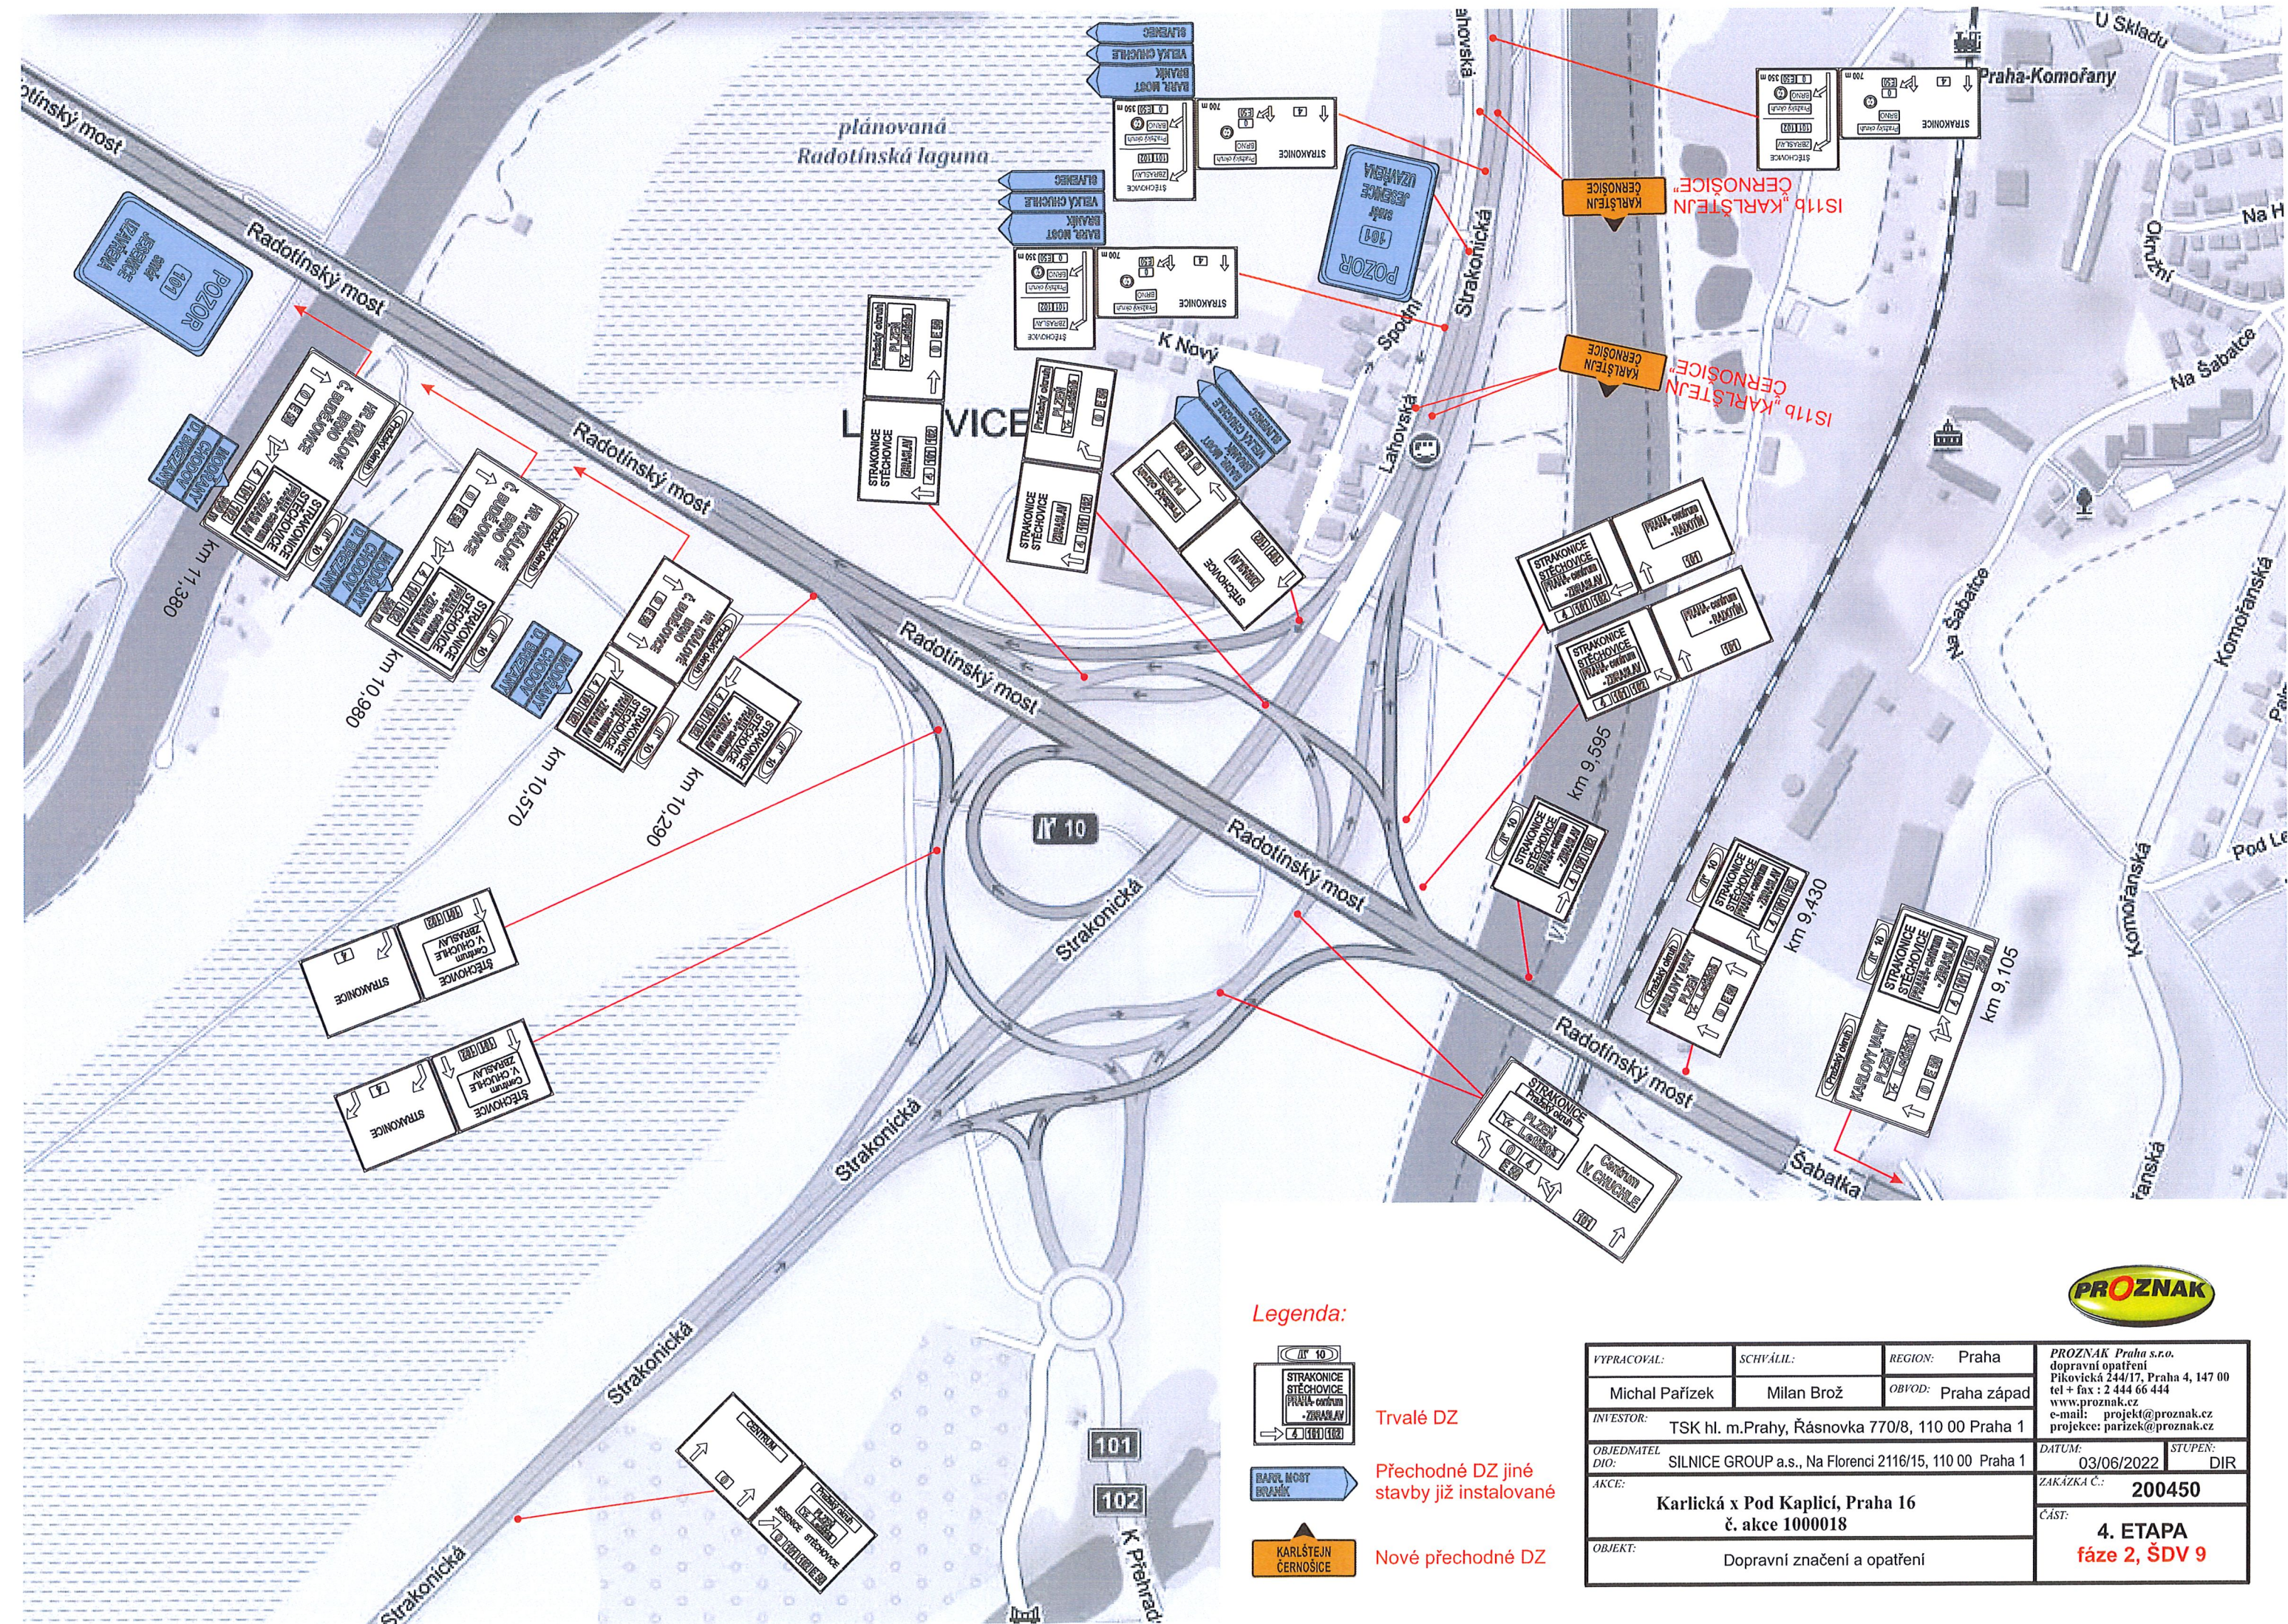

VYPRACOVAL:	SCHVÁLIL:	REGION:	Praha	PROZNAK Praha s.r.o. dopravní opatření Pikovická 244/17, Praha 4, 147 00 tel + fax : 2 444 66 444 www.proznak.cz e-mail: projekt@proznak.cz projekce: parizek@proznak.cz			
Michal Pařízek	Milan Brož	OBVOD:	Praha západ				
INVESTOR:	TSK hl. m.Prahy, Řásnovka 770/8, 110 00 Praha 1			DATUM:	03/06/2022	STUPEN:	DIR
OBJEDNATEL DIO:	SILNICE GROUP a.s., Na Florenci 2116/15, 110 00 Praha 1			ZAKÁZKA Č.:	200450		
AKCE:	Karlická x Pod Kaplicí, Praha 16 č. akce 1000018			ČÁST:	4. ETAPA fáze 2, ŠDV 8		
OBJEKT:	Dopravní značení a opatření						



- Legenda:**
-  Trvalé DZ
 -  Přechodné DZ jiné stavby již instalované
 -  Nové přechodné DZ

VYPRACOVAL:	SCHVÁLIL:	REGION:	Praha
Michal Pařízek	Milan Brož	OBVOD:	Praha západ
INVESTOR:	TSK hl. m. Prahy, Řásovnka 770/8, 110 00 Praha 1		
OBJEDNATEL DIO:	SILNICE GROUP a.s., Na Florenci 2116/15, 110 00 Praha 1		
AKCE:	Karlická x Pod Kaplicí, Praha 16 č. akce 1000018		DATUM: 03/06/2022
OBJEKT:	Dopravní značení a opatření		STUPEN: DIR
			ZAKÁZKA Č.: 200450
			ČÁST: 4. ETAPA fáze 2, ŠDV 9



PROZNAK Praha s.r.o.
dopravní opatření
Pikovická 244/17, Praha 4, 147 00
tel + fax : 2 444 66 444
www.proznak.cz
e-mail: projekt@proznak.cz
projekce: parizek@proznak.cz