


Uzavřená silnice II/115
(ul. Karlická - podjezd
železniční tratě)

Řeší situace 2



VYPRACOVAL:	SCHVÁLIL:	REGION:	Praha		
Michal Pařízek	Milan Brož	OBVOD:	Praha západ		
INVESTOR:	SŽDC, Dlážděná 1003/7, 110 00 Praha 1				
OBJEDNATEL DIO:	EUROVIA CS, a.s., Ž.S., Brožíkova 564, Pardubice 530 09	DATUM:	12/02/2020	STUPEŇ: DIR	
AKCE:	Optimalizace trati Praha Smíchov - Černošice Objízdná trasa kvůli uzavírce komunikace II/115			ZAKÁZKA Č.:	190500
OBJEKT:	Dopravní značení a opatření			ČÁST:	7. ETAPA ŠDV Dobřichovice Situace 1

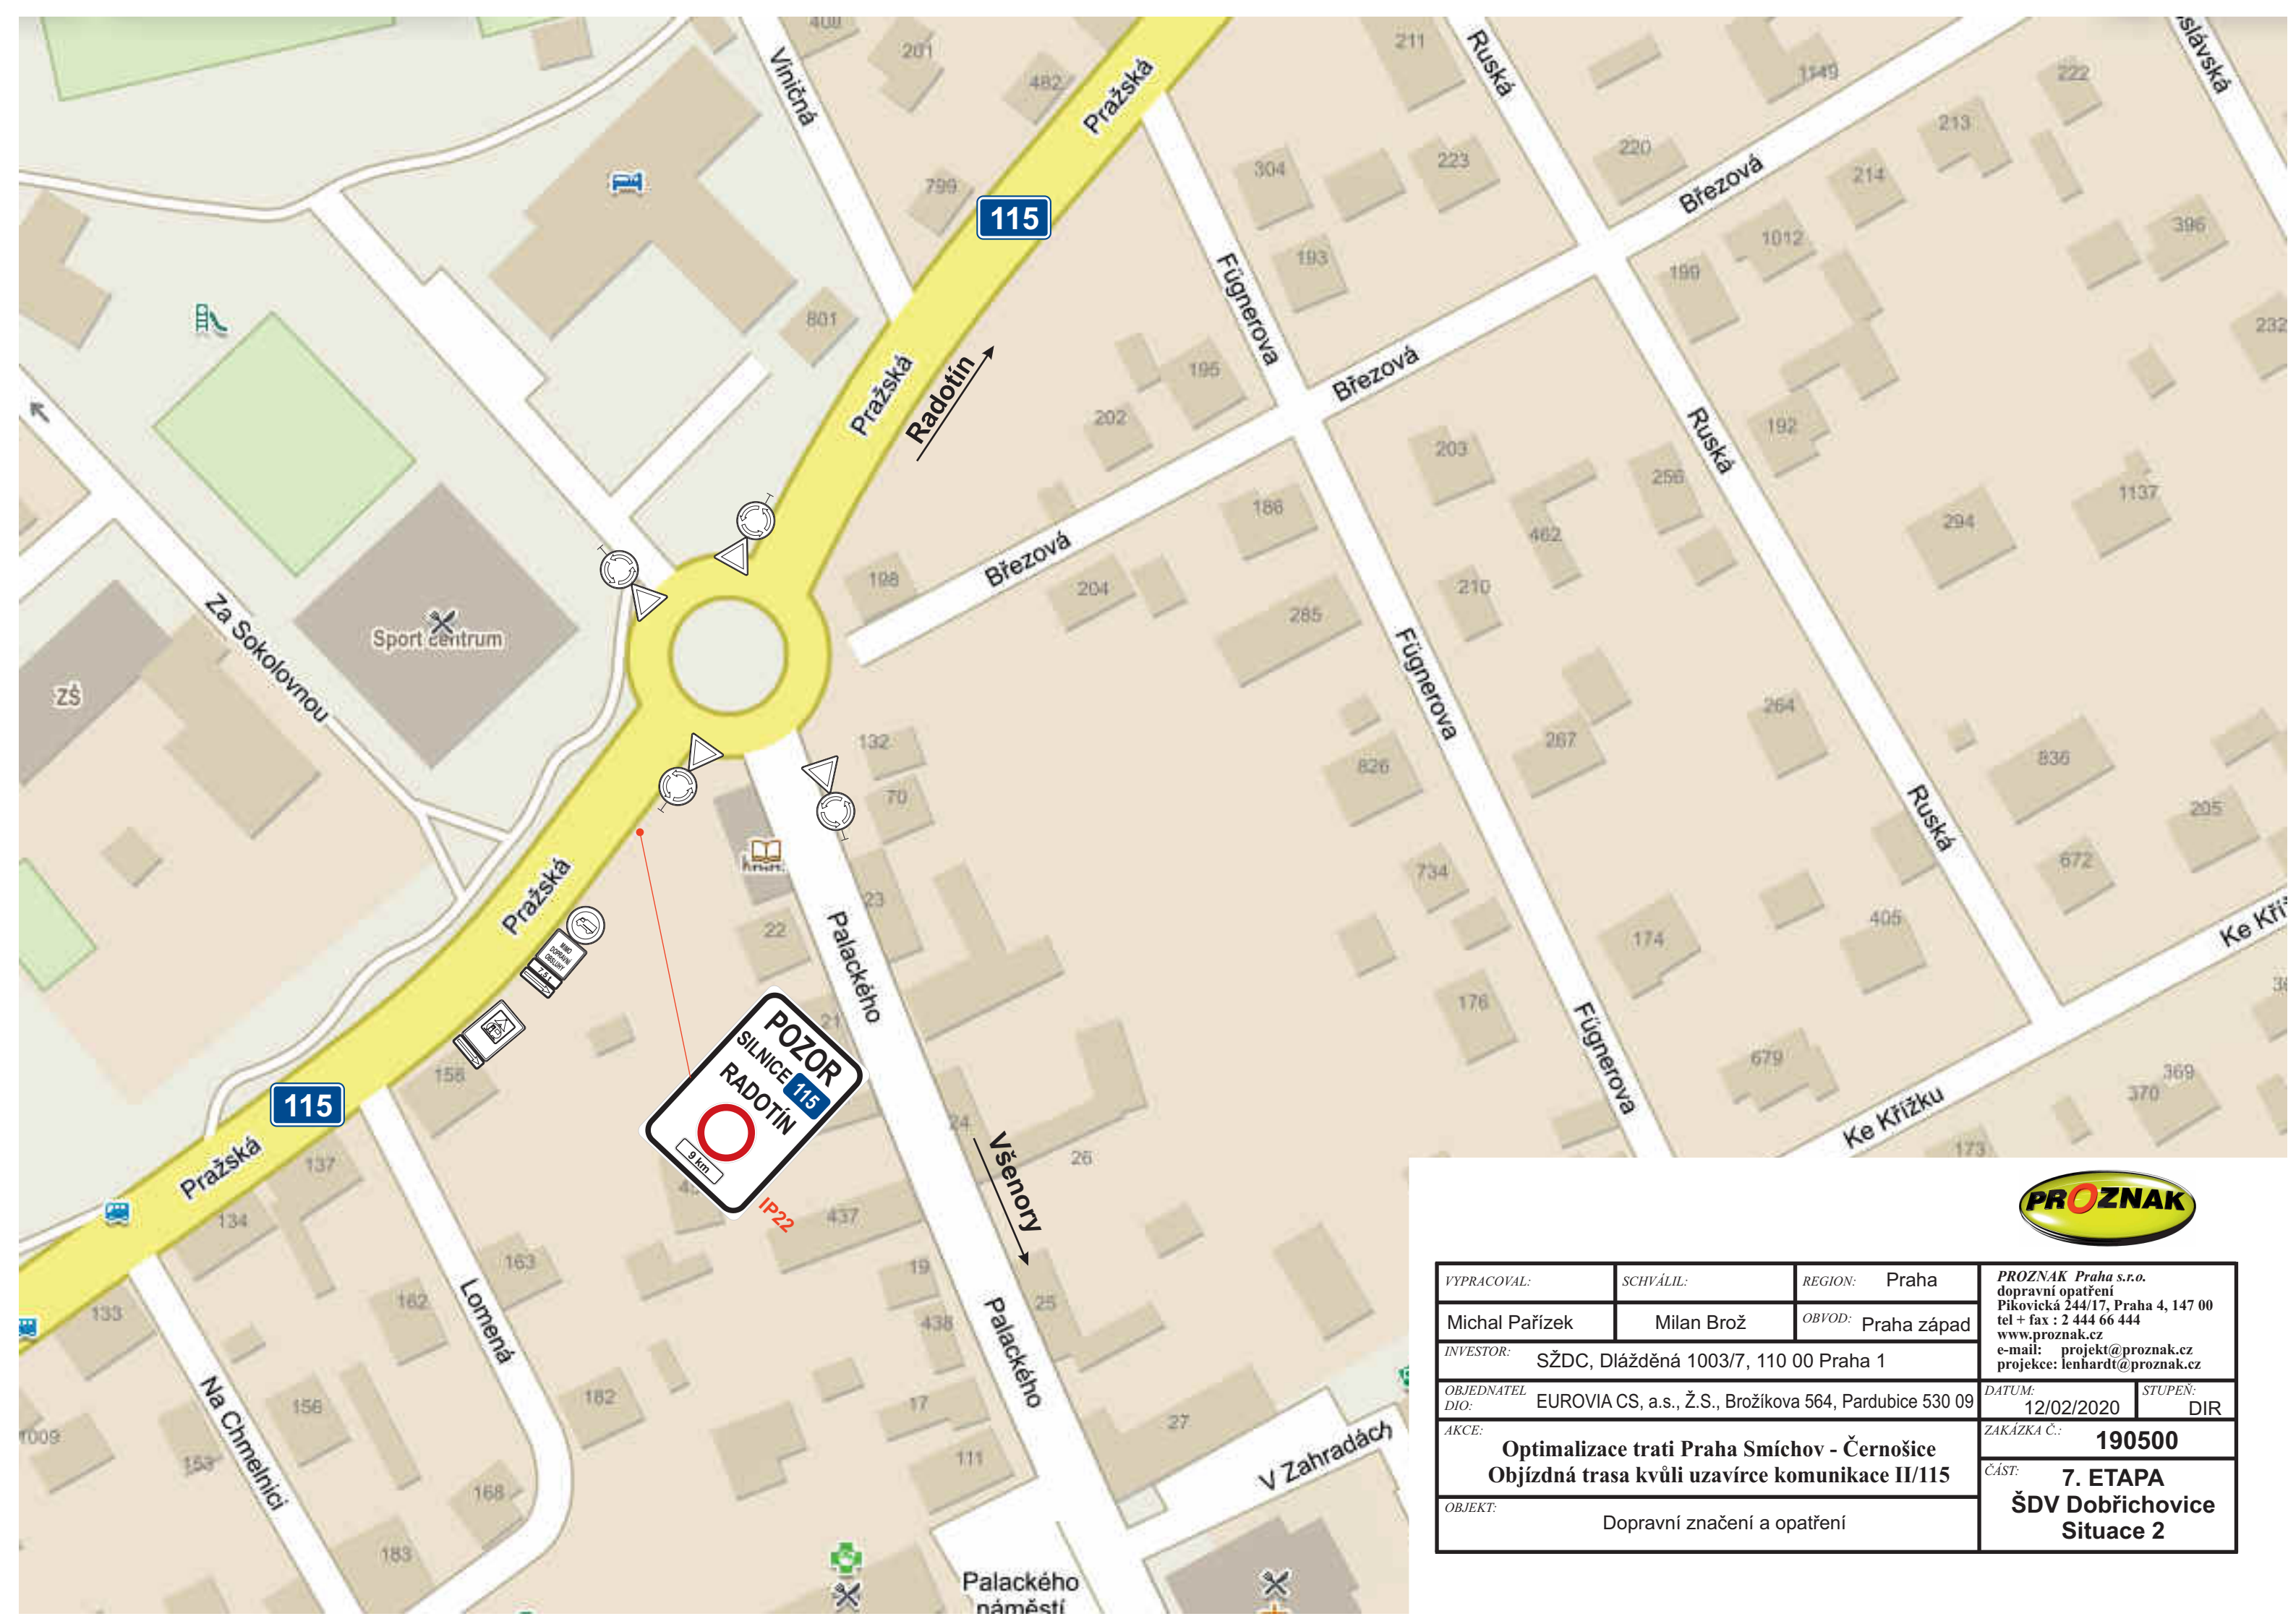

VYPRACOVAL:	SCHVÁLIL:	REGION:	Praha	
Michal Pařízek	Milan Brož	OBVOD:	Praha západ	
INVESTOR:	SŽDC, Dlážděná 1003/7, 110 00 Praha 1			
OBJEDNATEL DIO:	EUROVIA CS, a.s., Ž.S., Brožíkova 564, Pardubice 530 09	DATUM:	12/02/2020	STUPEŇ: DIR
AKCE:	Optimalizace trati Praha Smíchov - Černošice Objízdná trasa kvůli uzavírce komunikace II/115			ZAKÁZKA Č.: 190500
OBJEKT:	Dopravní značení a opatření			ČÁST: 7. ETAPA ŠDV Dobřichovice Situace 2

PROZNAK Praha s.r.o.
dopravní opatření
Pikovická 244/17, Praha 4, 147 00
tel + fax : 2 444 66 444
www.proznak.cz
e-mail: projekt@proznak.cz
projekce: lenhardt@proznak.cz