




- PRAHA
- 4
- DOBRICHOVICE
- DOBRICHOVICE

IS11
IS11
IS11

DOBRICHOVICE

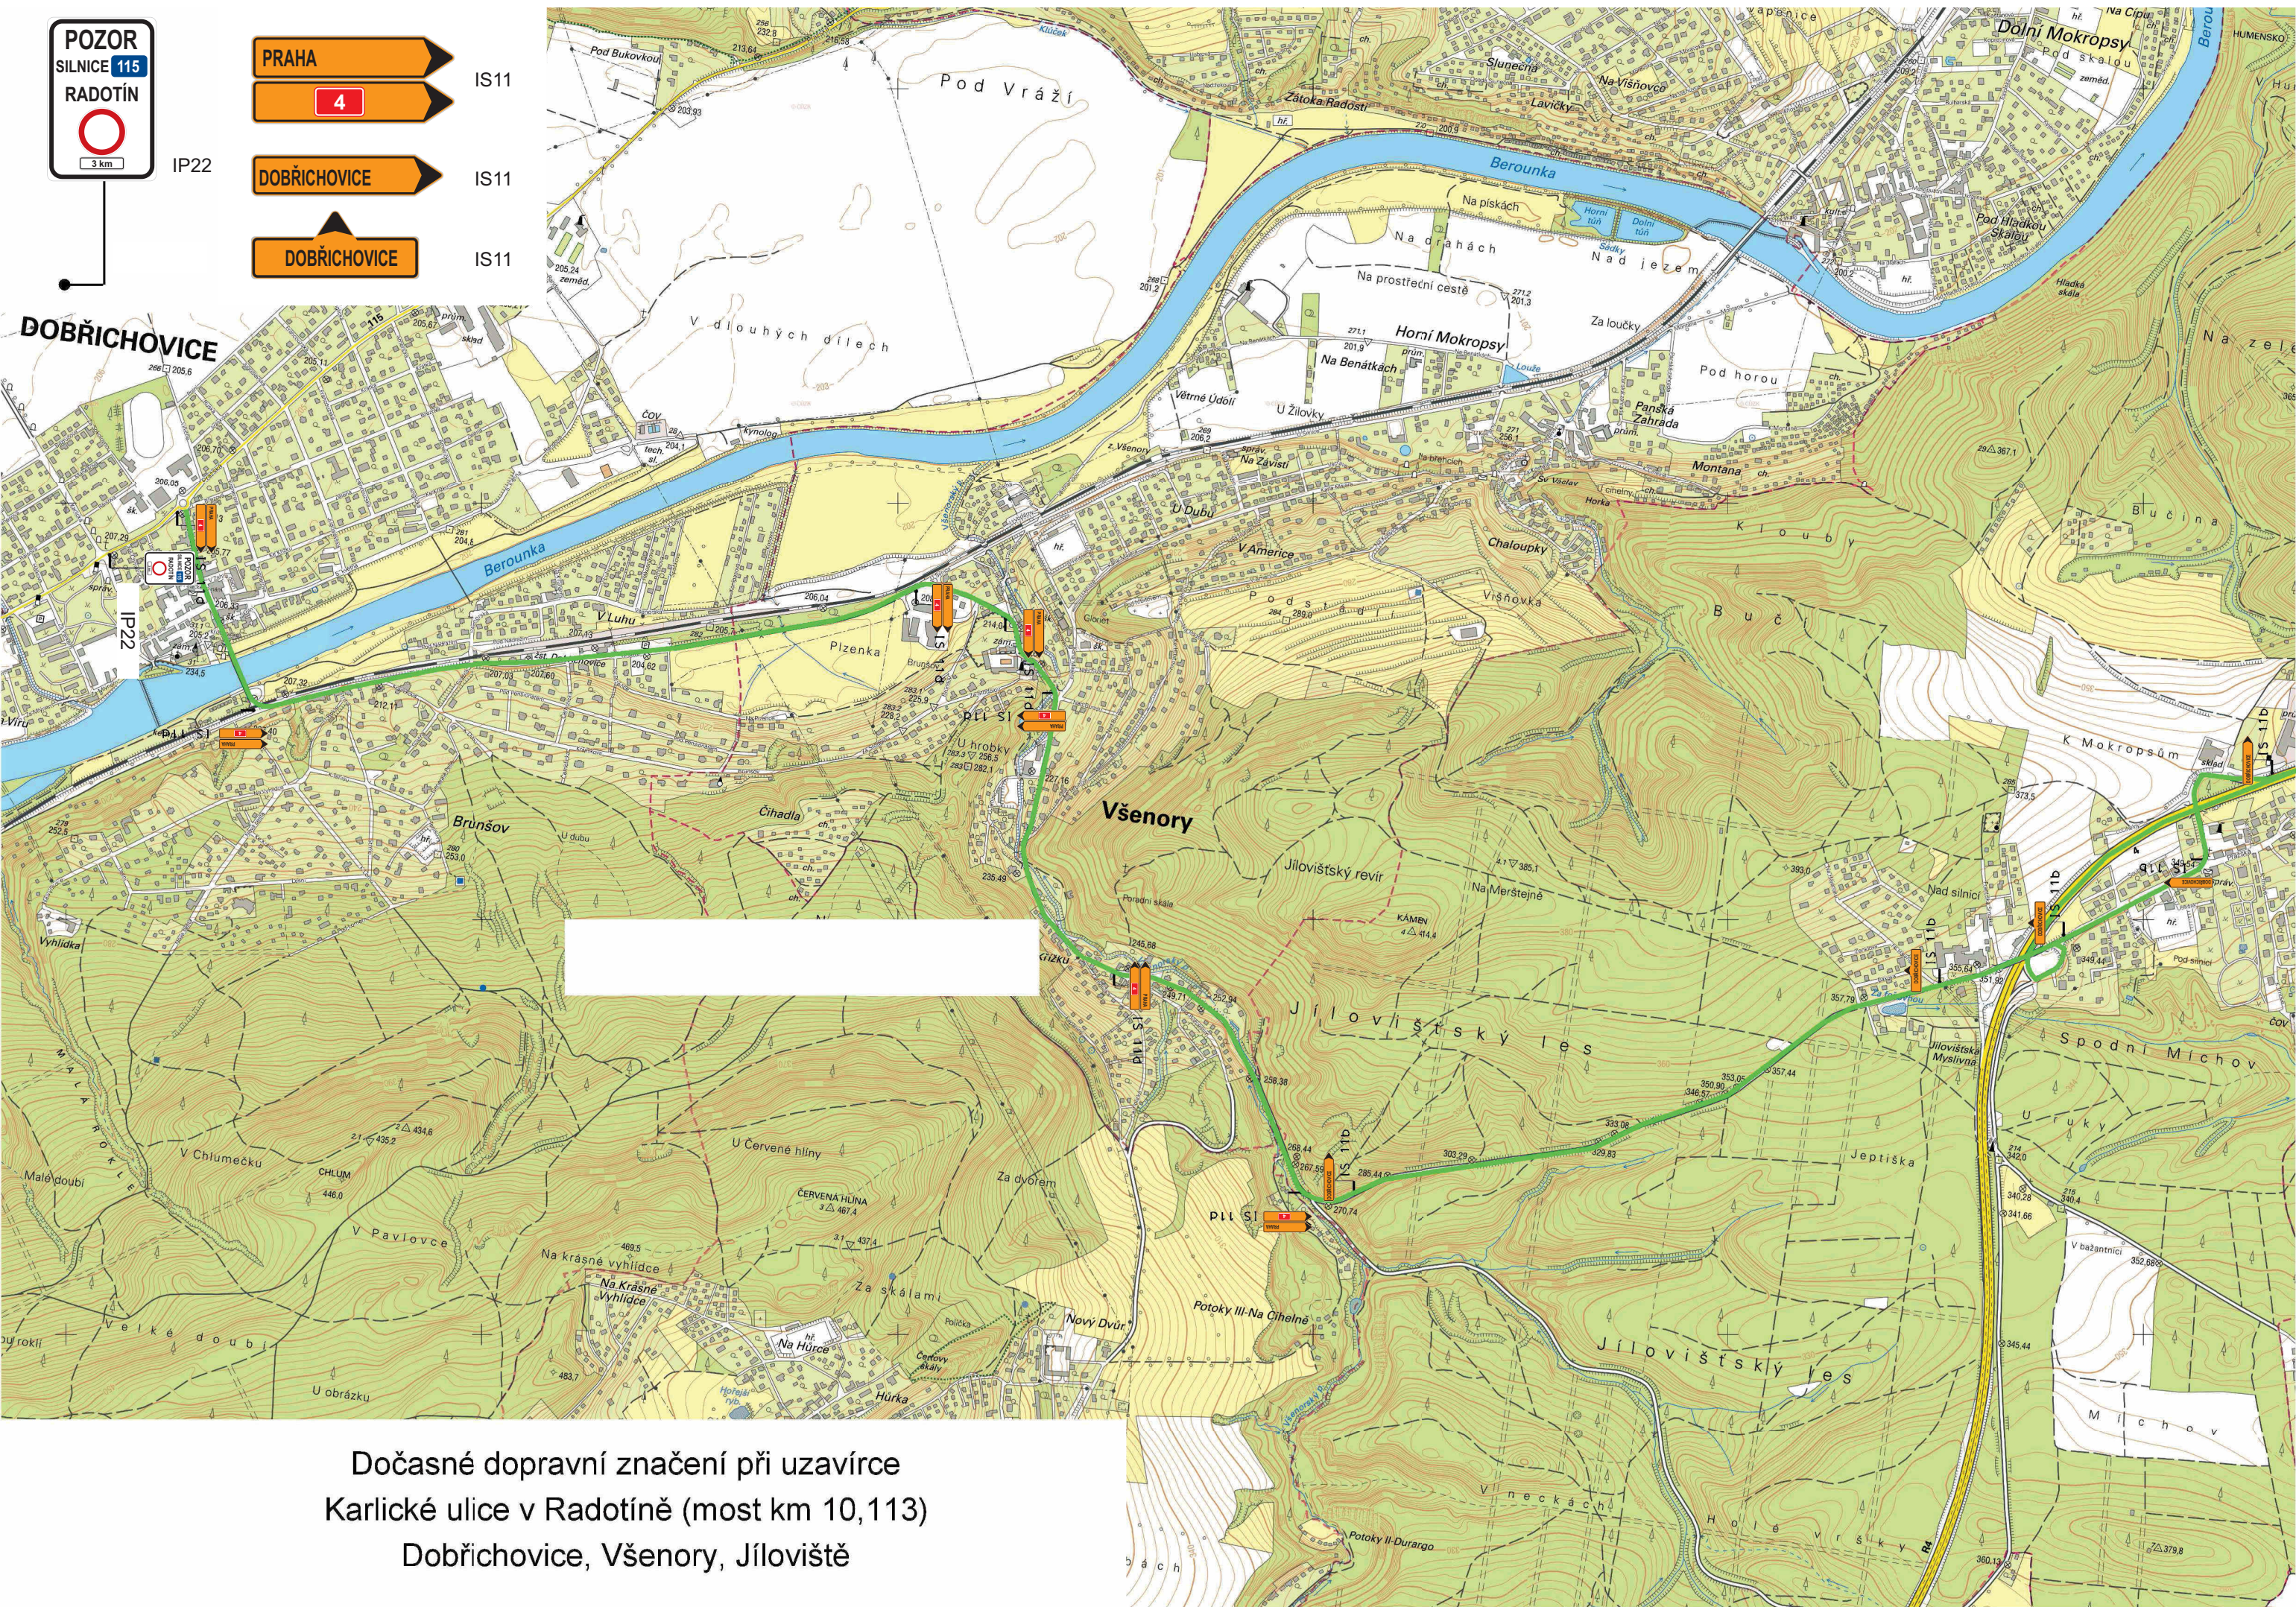

Dočasné dopravní značení při uzavírce
Karlické ulice v Radotíně (most km 10,113)
Dobřichovice, Všenory, Jíloviště