

- Legenda k DZ B28:
- od pátku 11. 10. 2024 od 9:00 hod. do Neděle 13. 10. 2024 do 22:00 hod.
  - od pátku 11. 10. 2024 od 18:00 hod. do Neděle 13. 10. 2024 do 17:00 hod.

**Souhlasné stanovisko ve smyslu Sb. §77 odst. 1 c) a 2 b), z.č. 361/2000 Sb. a §25 odst. 1 a 6 c), zák. č. 131/1997 Sb.**

Policejní České republiky  
Krajské ředitelství policie hl. m. Prahy  
Odbor služby dopravní policie  
140 00 Praha 4, Kongresová 12  
-12-

Č. j. KRPA-263 629 - 4 / 13. 10. 2024 - 00000DZ  
Dne: 13. 10. 2024  
Mgr. Jiří Dušek  
Vědomostní odbor  
Z. kpt. Jiří Kverek

**B28 osadit 7 dní předem**



YPRACOVATEL:	SCHVÁLIL:	REGION:	Praha
Jakub Hůrka	Slavo Glatz	OBVOD:	Praha 16
INVESTOR: Městská část Praha 16, Václava Balého 23/3, 153 00 Praha-Radotín			
ORJEDNATEL: Městská část Praha 16, Václava Balého 23/3, 153 00 Praha-Radotín			
AKCE: - Havelské posvícení - Praha 16 - Radotín			
ORJEKT:	Dopravní značení a opatření		
PROZNAK Praha s.r.o. dopravní opatření Ptkovická 244/17, Praha 4, 147 00 tel + fax : 2 444 66 444 www.proznak.cz e-mail: projekt@proznak.cz projektec: hurka@proznak.cz			ZAKAZKA C.:
DATUM:			13/06/2024
STUPEN:			DIR
ZAKAZKA C.:			240241
CAST:			Situace B28 Etapa 0

**Legenda:**

- Nové přechodné DZ (Situace B28 - 7 dní předem - Havelské Posvícení)
- ▲▲ Nové přechodné DZ

Pátek 11.10.2024 od 9:00 do 18:00 hod.


Souhlasné stanovisko ve smyslu §77 odst. 1 c) a 2 b), Zák. č. 361/2000 Sb. Odbor služeb dopravní policie 140 00 Praha 4, Kordova 2  
 +324 a §25 odst. 1 a 6 c), zák. č. 134/1997 Sb.


Č.j. KRPA-263 629 / 10.10.2024-0000DZ  
 Dne: 19-08-2024  
 plk. Mgr. Jiří Dušek  
 Vedoucí odboru  
 z t./ kpt. Břetislav Kyrek



PROZNAK Praha s.r.o. dopravní opatření Přikovičská 344/17, Praha 4, 147 00 tel + fax : 2 444 66 444 www.proznak.cz e-mail: projekti@proznak.cz projekce.hurka@proznak.cz	PROZNAK 13/06/2024	STUPEŇ: DIR
--	-----------------------	----------------

TYPPÁČOVÁNÍ: SCHVÁLIL: Slavo Glätz	REGION: Praha	OBVOD: Praha 16
INVESTOR: Městská část Praha 16, Václava Balého 23/3, 153 00 Praha-Radotín	OBJEDNATEL: DIO: Městská část Praha 16, Václava Balého 23/3, 153 00 Praha-Radotín	AKCE: - Havelské posvícení - Praha 16 - Radotín
OBJEKT: Dopravní značení a opatření		

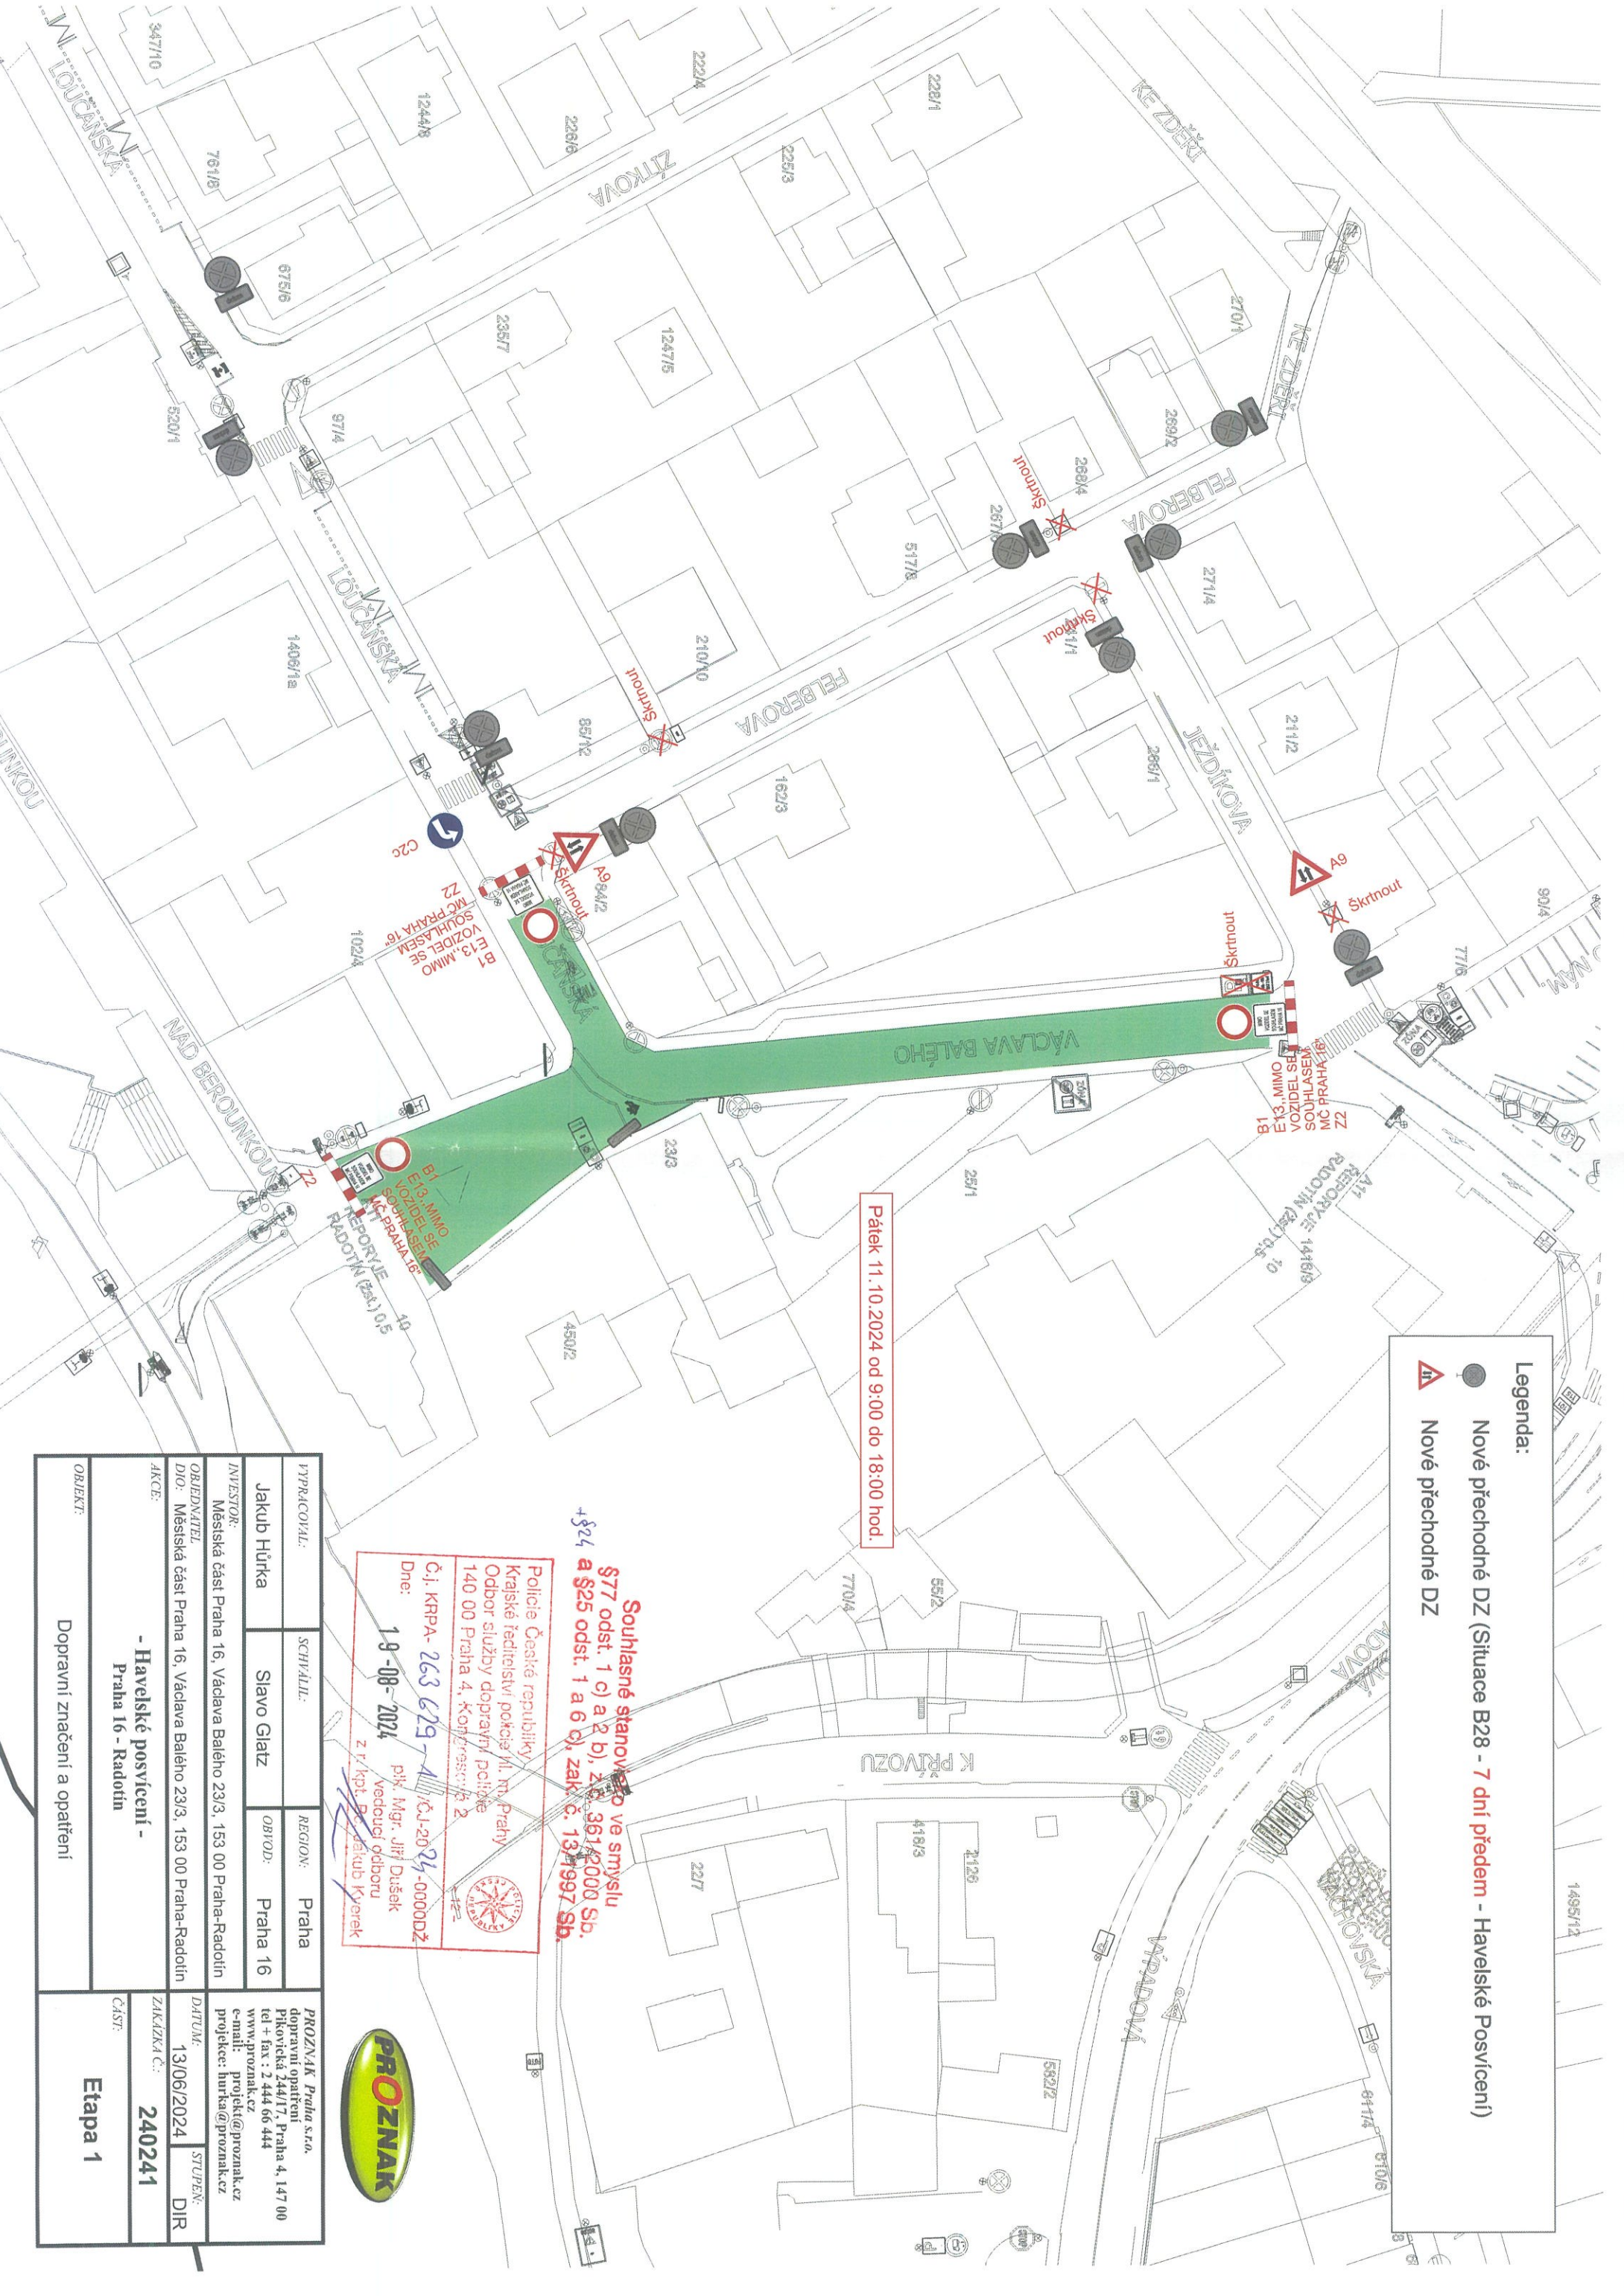

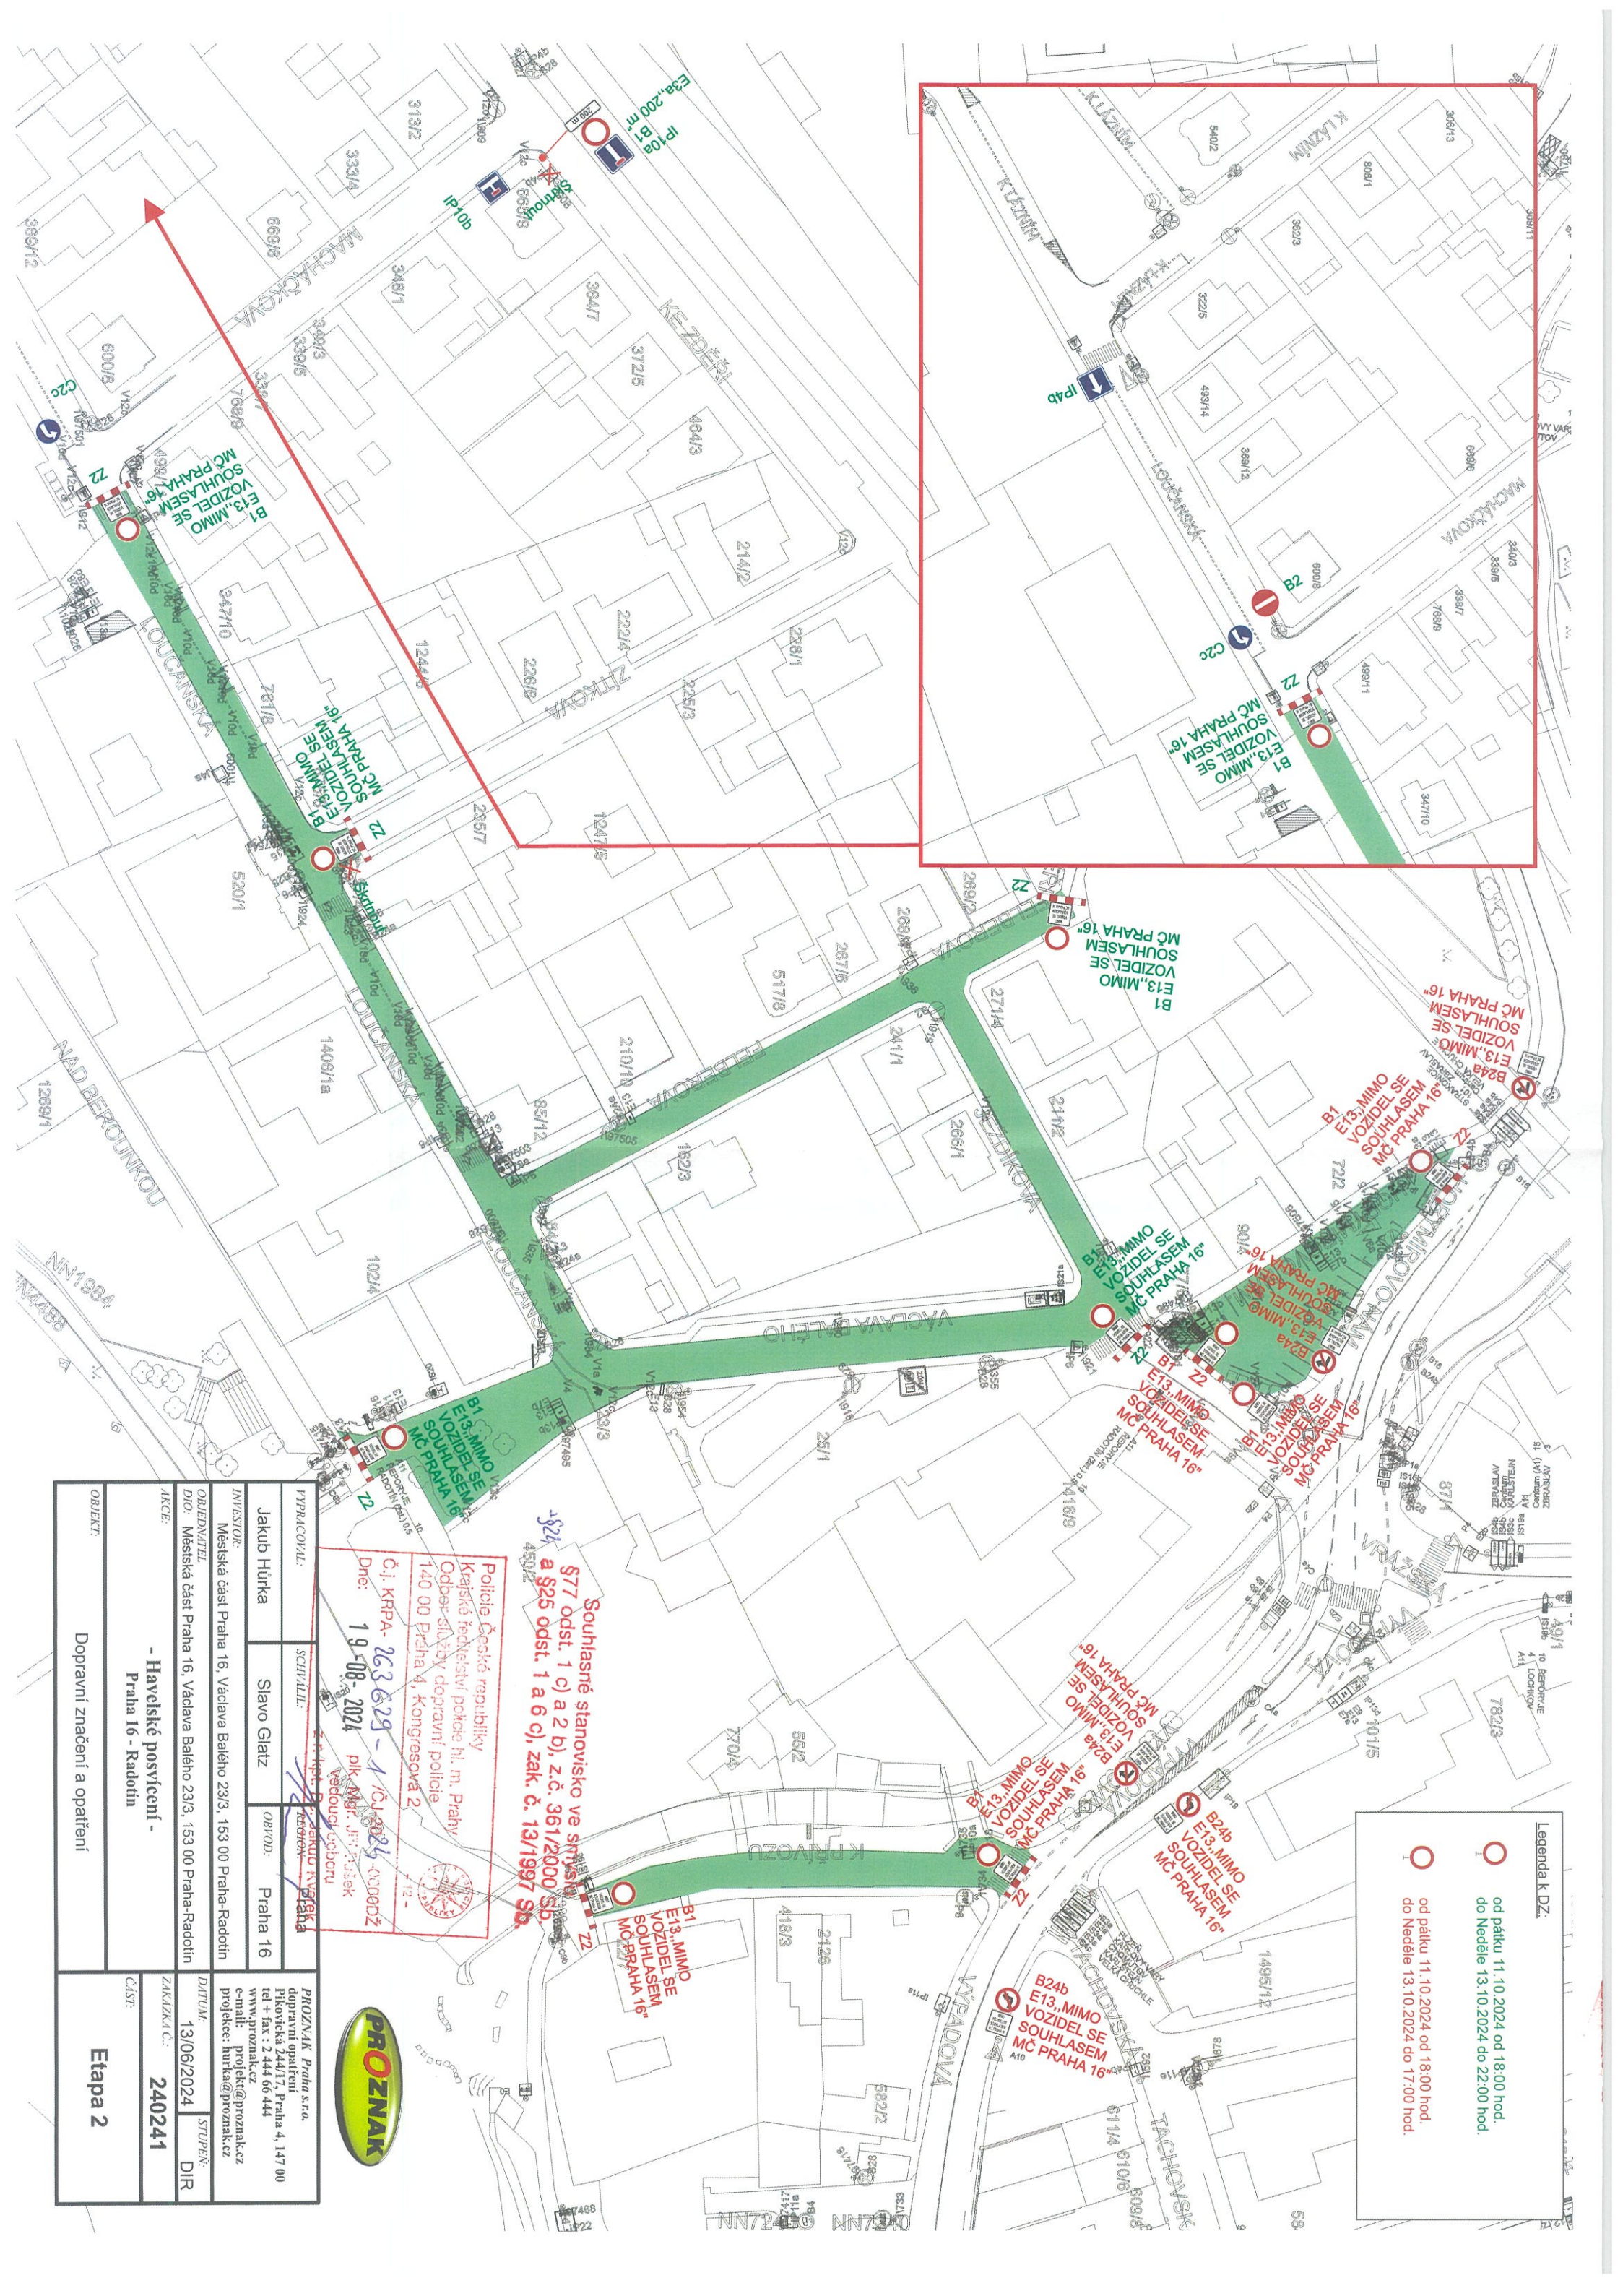

Legenda k DZ:

- od pátku 11.10.2024 od 18:00 hod. do Neděle 13.10.2024 do 22:00 hod.
- od pátku 11.10.2024 od 18:00 hod. do Neděle 13.10.2024 do 17:00 hod.

**Souhlasné stanovisko ve smyslu §77 odst. 1 c) a 2 b), z.č. 361/2000 Sb. a §25 odst. 1 a 6 c), zák. č. 13/1997 Sb.**

Policejní Česká republika  
 Krajské ředitelství policie hl. m. Prahy  
 Odbor služby dopravní policie  
 140 00 Praha 4, Kongresová 2  
 Č.j. KRPA-263629-1/ČJ-2024-0006DZ  
 Dne: 19.08.2024 plk. Mgr. J. Zúšek  
 Vedoucí odboru



OBJEKT:	Dopravní značení a opatření	
AKCE:	- Havelské posvácení - Praha 16 - Radošín	
DIK:	Městská část Praha 16, Václava Balého 23/3, 153 00 Praha-Radošín	PROZNAK Praha s.r.o. dopravní opatření Přikovická 244/17, Praha 4, 147 00 tel + fax : 2 444 66 444 www.proznak.cz e-mail: projekti@proznak.cz projekce: hurka@proznak.cz
INVESTOR:	Městská část Praha 16, Václava Balého 23/3, 153 00 Praha-Radošín	PROZNAK Praha s.r.o. dopravní opatření Přikovická 244/17, Praha 4, 147 00 tel + fax : 2 444 66 444 www.proznak.cz e-mail: projekti@proznak.cz projekce: hurka@proznak.cz
YPRACOVNÍK:	SCM ALL	PROZNAK Praha s.r.o. dopravní opatření Přikovická 244/17, Praha 4, 147 00 tel + fax : 2 444 66 444 www.proznak.cz e-mail: projekti@proznak.cz projekce: hurka@proznak.cz
Jakub Hůrka	Slavo Glatz	OBVOD: Praha 16
DATAUM:	13/06/2024	STUPEN: DIR
ZAKAZKA Č.:	240241	ČÍSLO: 240241
ETAPA:	Etapa 2	