



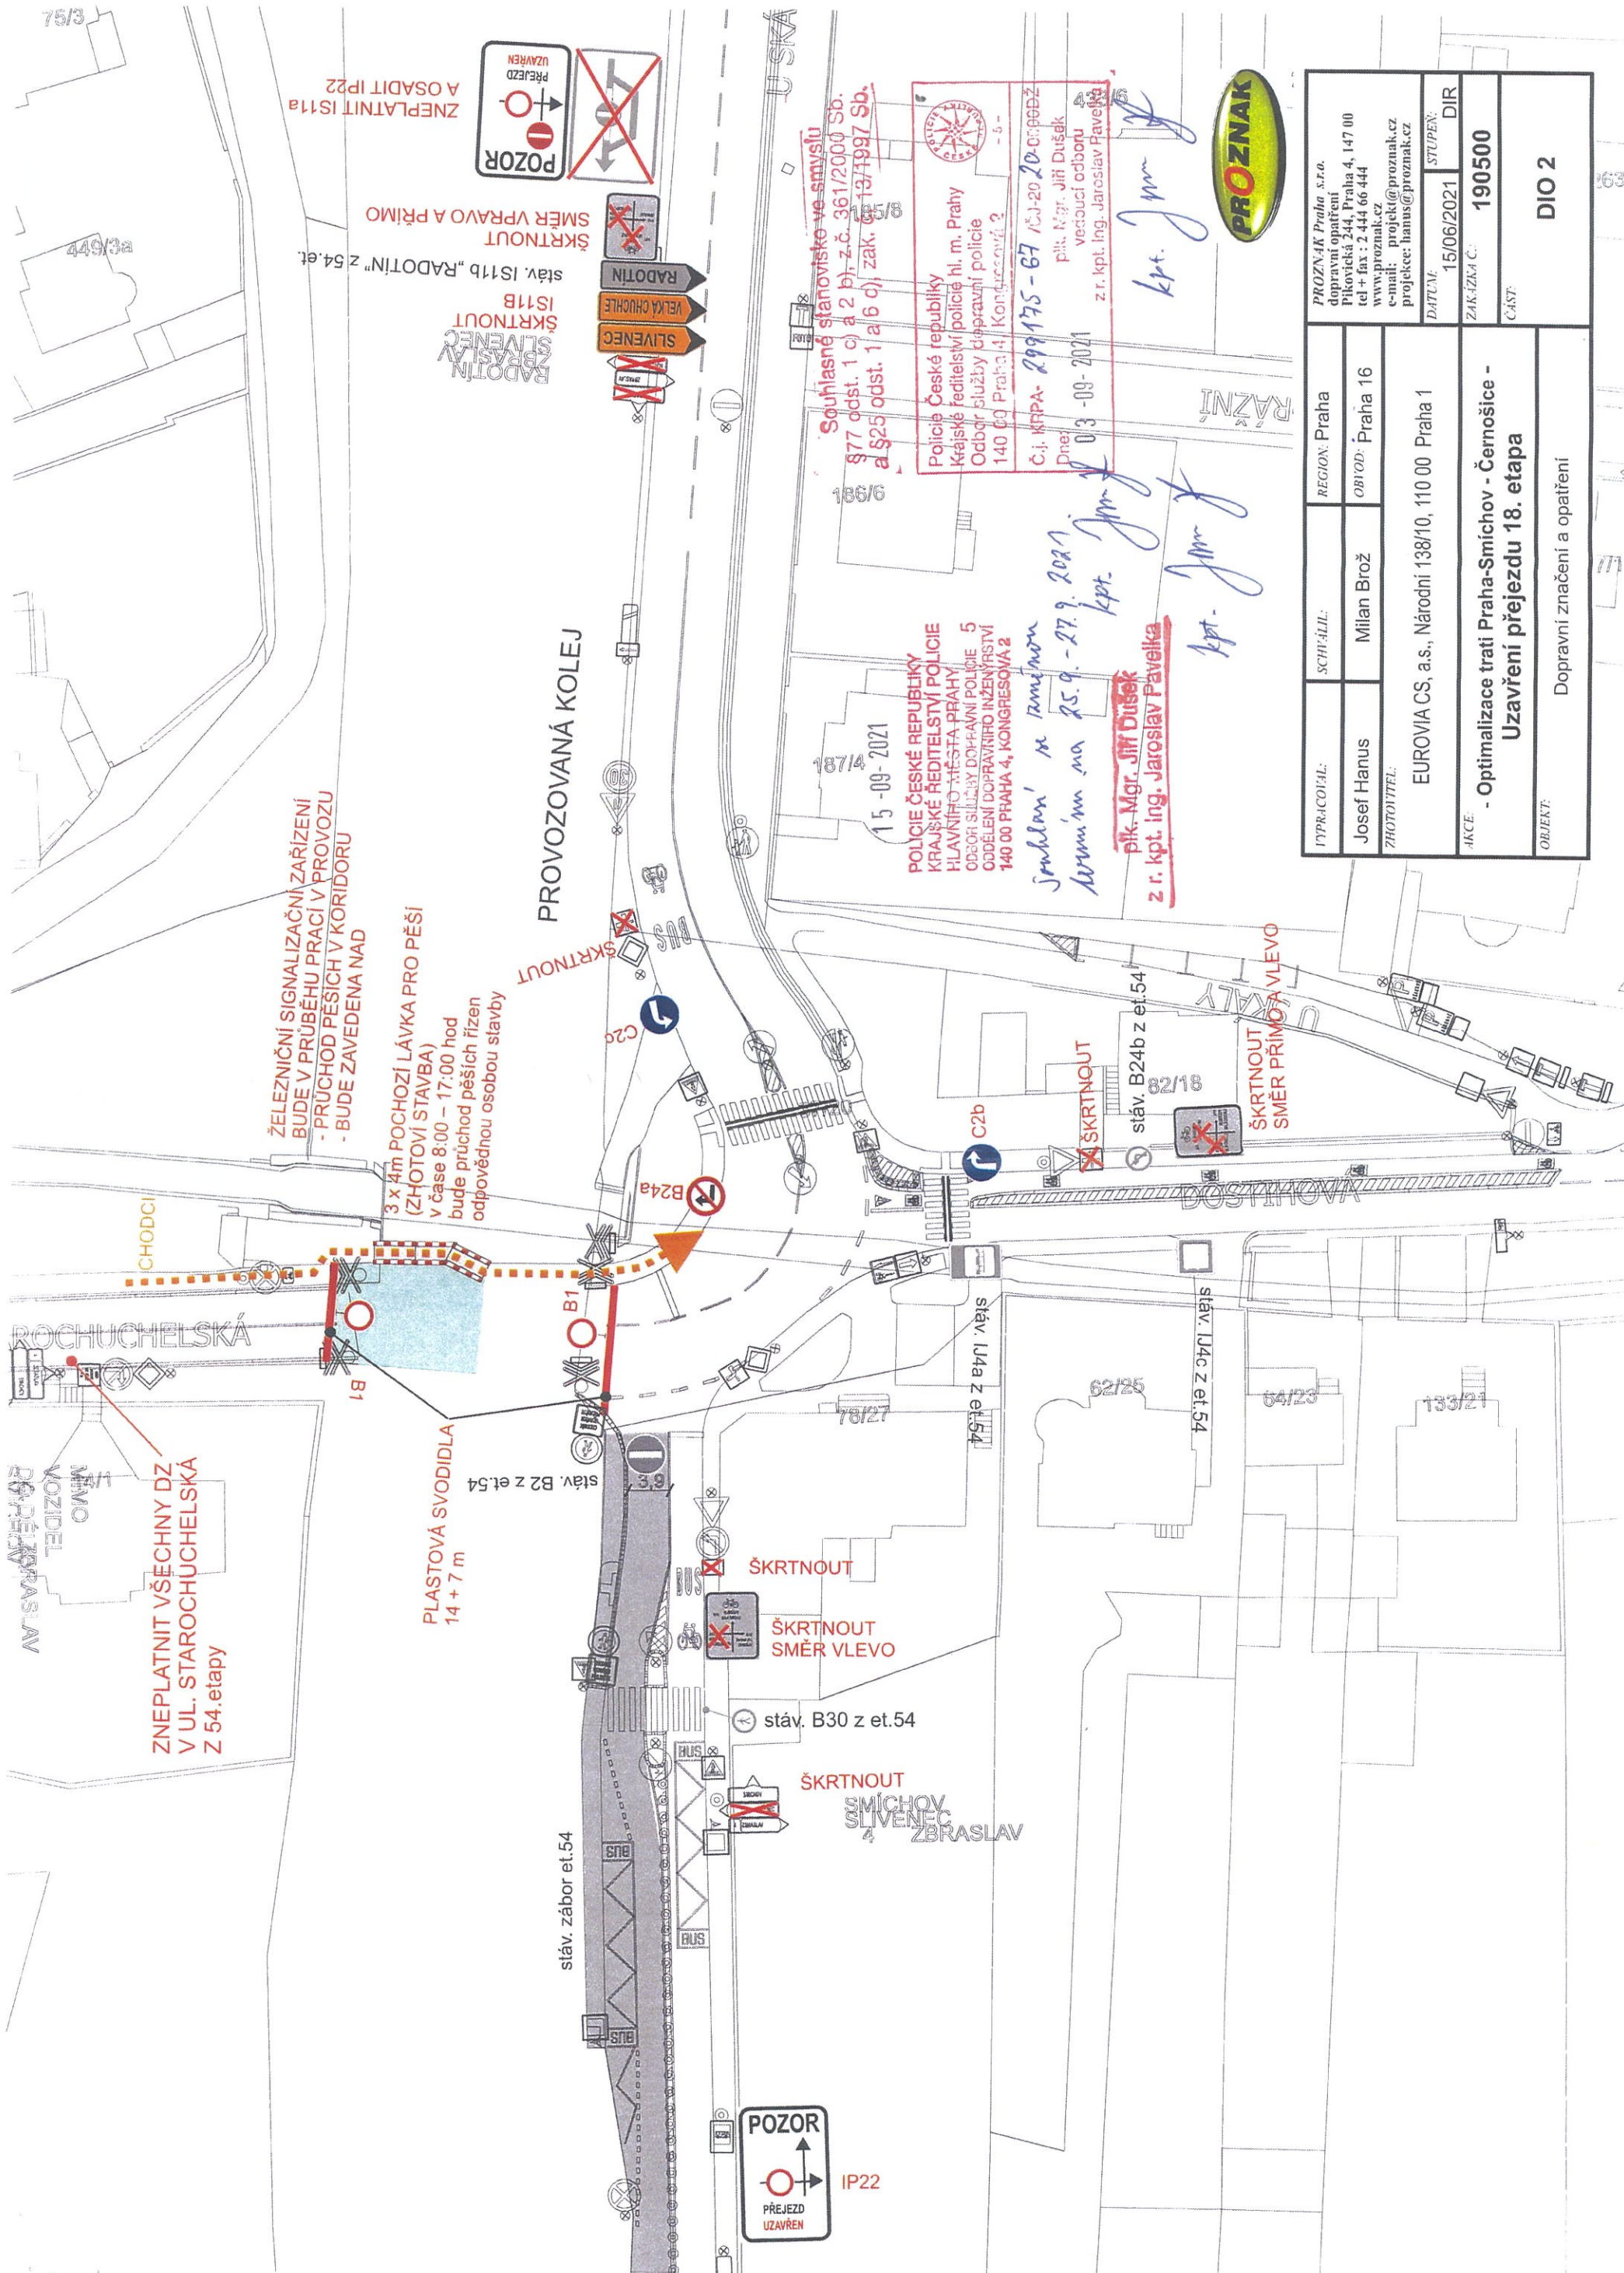

PROZNAK Praha s.r.o. dopravní opatření Přiková 244, Praha 4, 147 00 tel + fax : 2 444 66 444 e-mail: projekt@prozna.cz projekce: hanus@prozna.cz	REGION: Praha	OBVOD: Praha 16
AKCE: EUROVIA CS, a.s., Národní 138/10, 110 00 Praha 1	SCHÉMA: Milan Brož	OBJEKT: Dopravní značení a opatření
DATA: 15/06/2021	STUPEN: DIR	ZAKAZKA Č.: 190500
OBJEKT: Dopravní značení a opatření		

Souhlasné stanovisko ve smyslu § 77 odst. 1 c) a 2 b) z.č. 361/2000 Sb. a § 25 odst. 1 a 6 d) zák. č. 13/1997 Sb.
Č.j. KŘPA- 299175-67
Dneš: 03-09-2021
př. Mgr. Jitka Dušek
vedoucí odboru
z r. kpt. Ing. Jaroslav Pavelka
kpt. Jm
kpt. Jm

POLICIE ČESKÉ REPUBLIKY
KRAJSKÉ ŘEDITELSTVÍ POLICIE
HLAVNÍHO MĚSTA PRAHY
ODBOR SILNIČNÍ DOPRAVNÍ POLICIE 5
ODDELENÍ DOPRAVNÍHO INŽENÝRSTVÍ
140 00 PRAHA 4, KONGRESOVÁ 2
15-09-2021
Jedlani' m
Lomim na 25.9.-27.9.2021
př. Mgr. Jitka Dušek
z r. kpt. Ing. Jaroslav Pavelka
kpt. Jm
kpt. Jm

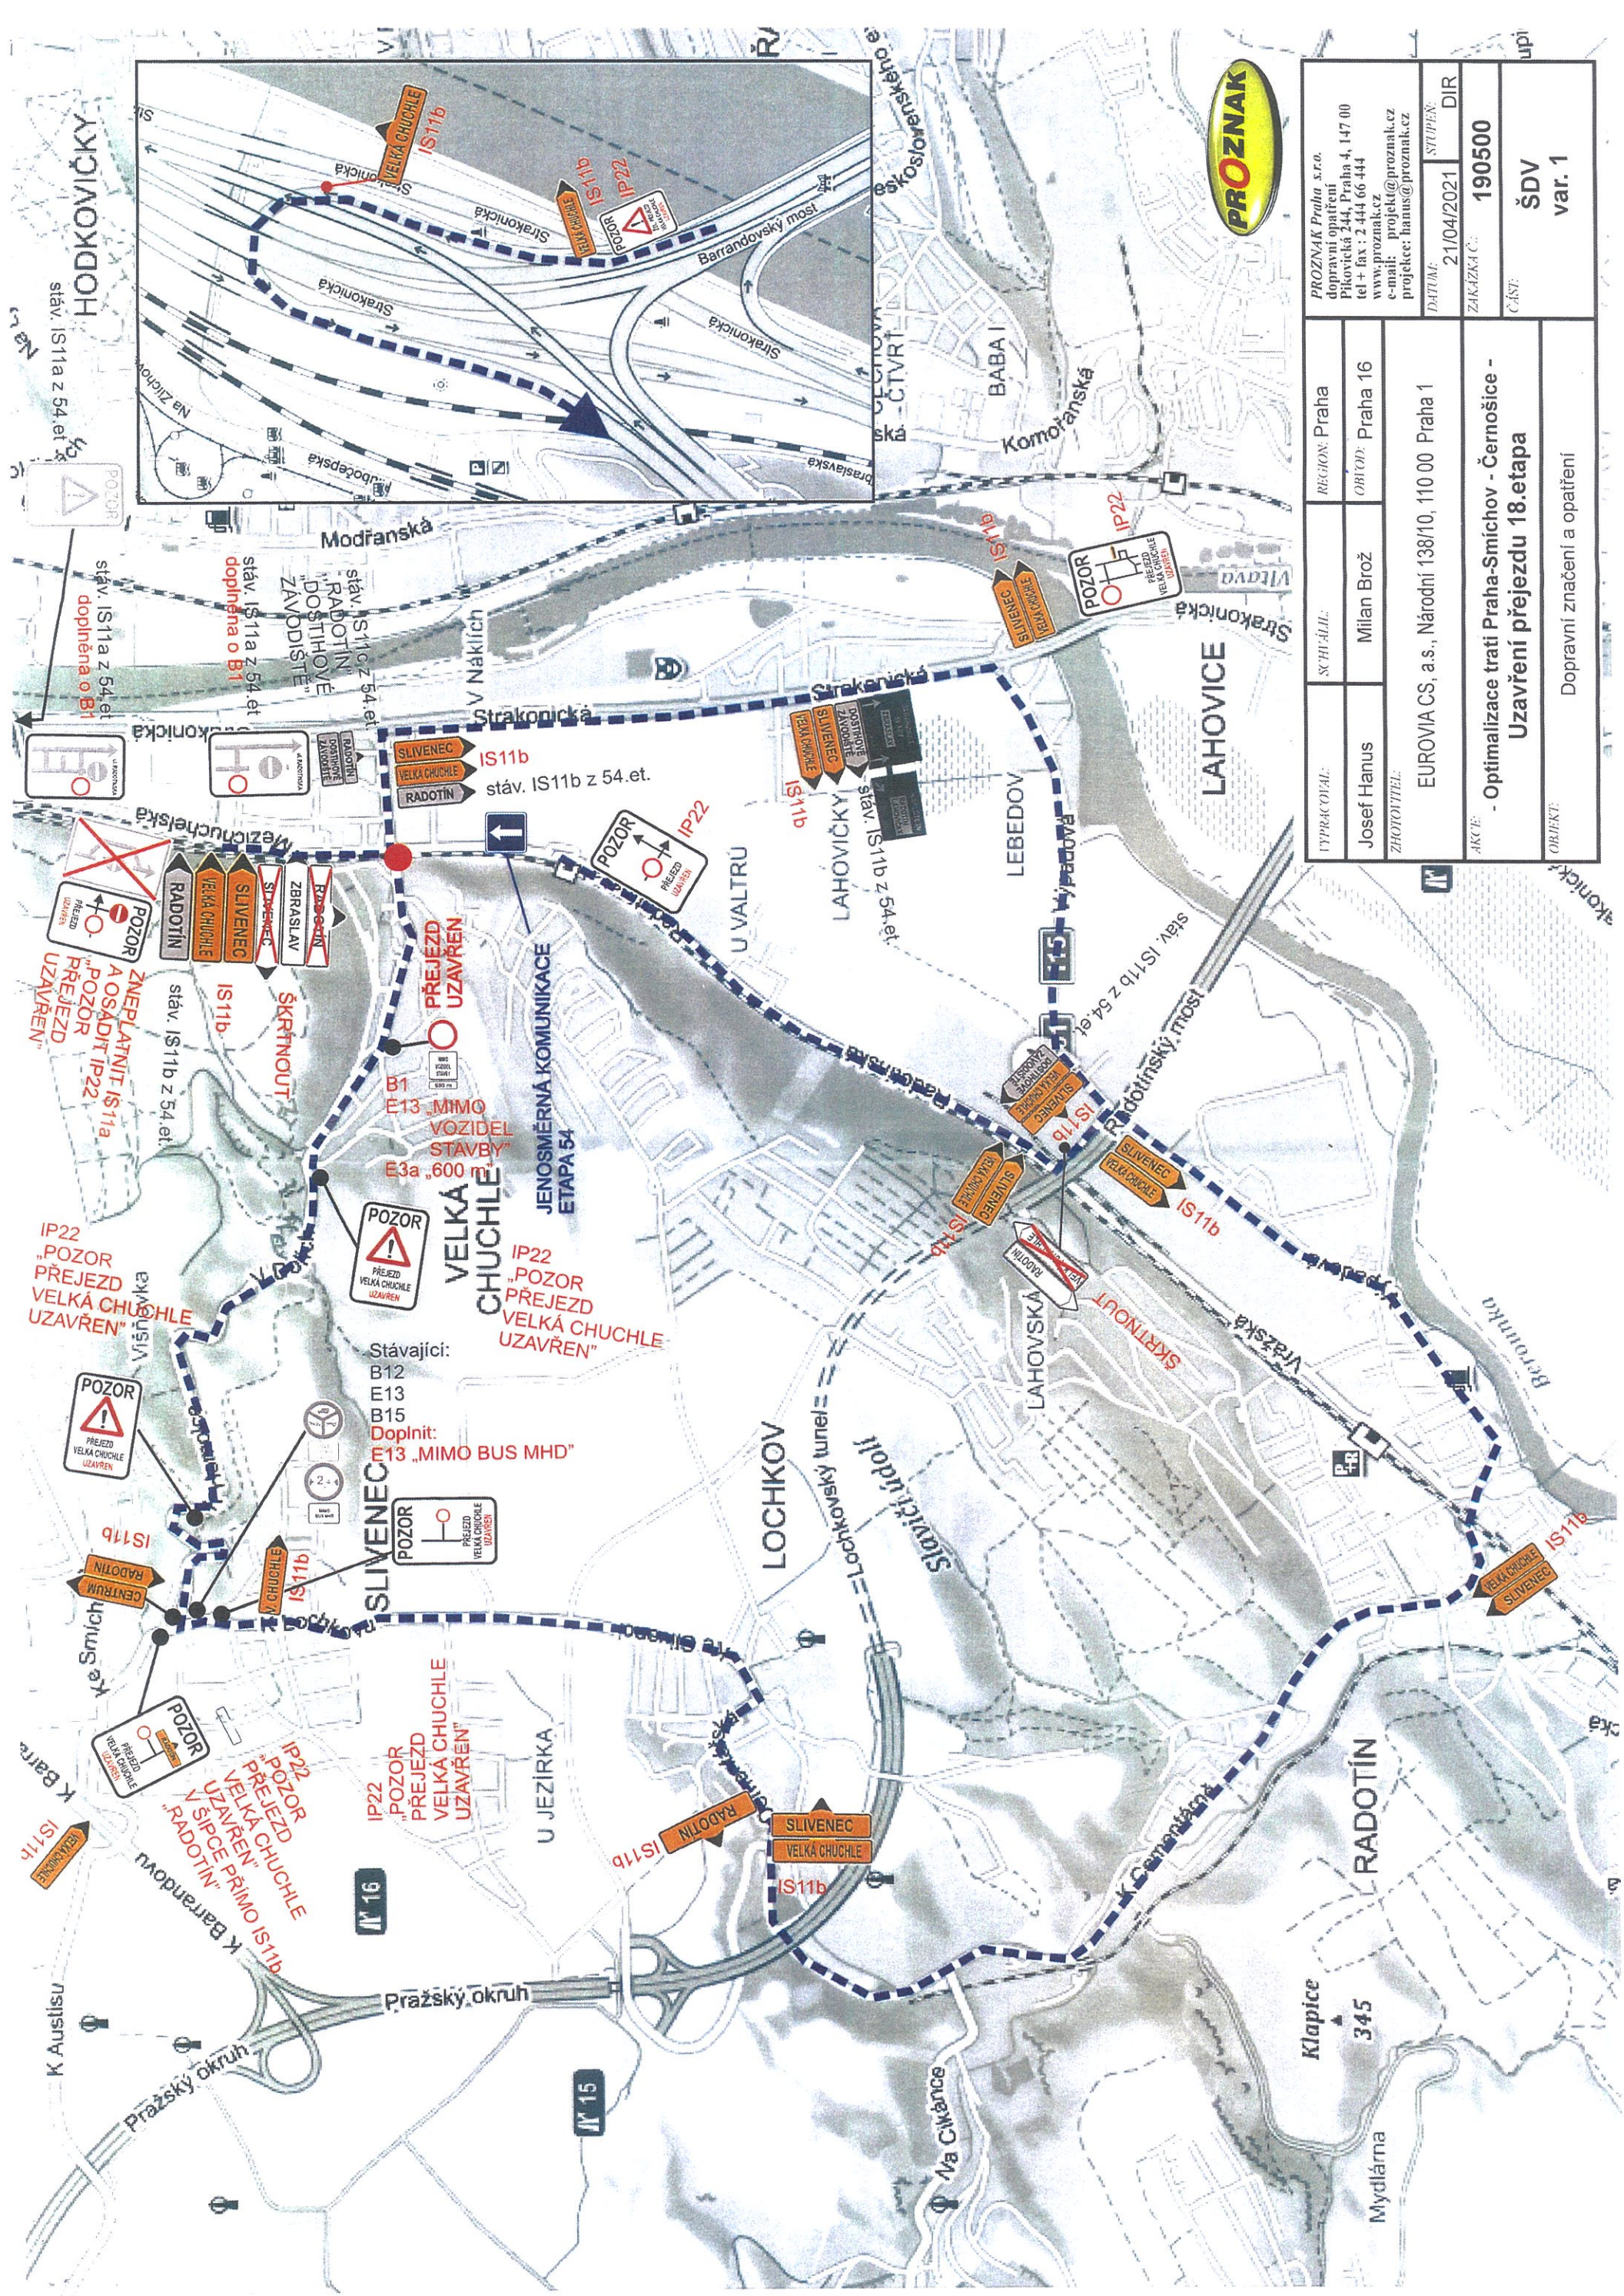

TYPRACOVNÍ:		SCHÉMA:	REGION:	PROZNAK Praha s.r.o. dopravní opatření Překopická 244, Praha 4, 147 00 tel + fax : 2 444 66 444 www.proznak.cz e-mail: projekt@proznak.cz projekce: hanus@proznak.cz	
Josef Hanus		Milan Brož	ORIGIN:	DIR	
ZODPOVĚDĚL:		DATA:			
EUROVIA CS, a.s., Národní 138/10, 110 00 Praha 1		21/04/2021		STUPEŇ:	
AKCE:		ZAKAZKA Č.: 190500			
- Optimalizace trati Praha-Smíchov - Černošice - Uzavření přejezdu 18.etapa		ČÁST:			
		ŠDV var. 1			
OBJEKT:		Dopravní značení a opatření			