

Map of the Zájimová Lokalita area, showing the river, surrounding roads, and buildings. The area is highlighted with a black rectangle.

Lávka přes Berounku v Radotíně - Design and Build

Místní komunikace Praha 16, Radotín

Návrh přechodné úpravy provozu na poz. komunikacích

Situace širších vztahů



IP22
(osadit min.
s týdenním
předstihem)

Souhlasné stanovisko ve smyslu
§77 odst. 1 c) zák. č. 361/2000 Sb.
a §25 odst. 1 a b c), zák. č. 13/1997 Sb.

- 15 -

QJ. KRAJA-
Enes:
17627-1
z. f. Kol. ing. Marketa Sebestov

16-03-2072


1871
1872
2



Raeder & Falge s.r.o. (investor: Městská část Praha 16)
Lávka přes Berounku v Radotíně - Design and Build
Místní komunikace Praha 16, Radotín
Návrh přechodné úpravy provozu na pozemních komunikacích
Přípravné, bourací a dokončovací práce

vyznačení obchůzníobjízdné trasy

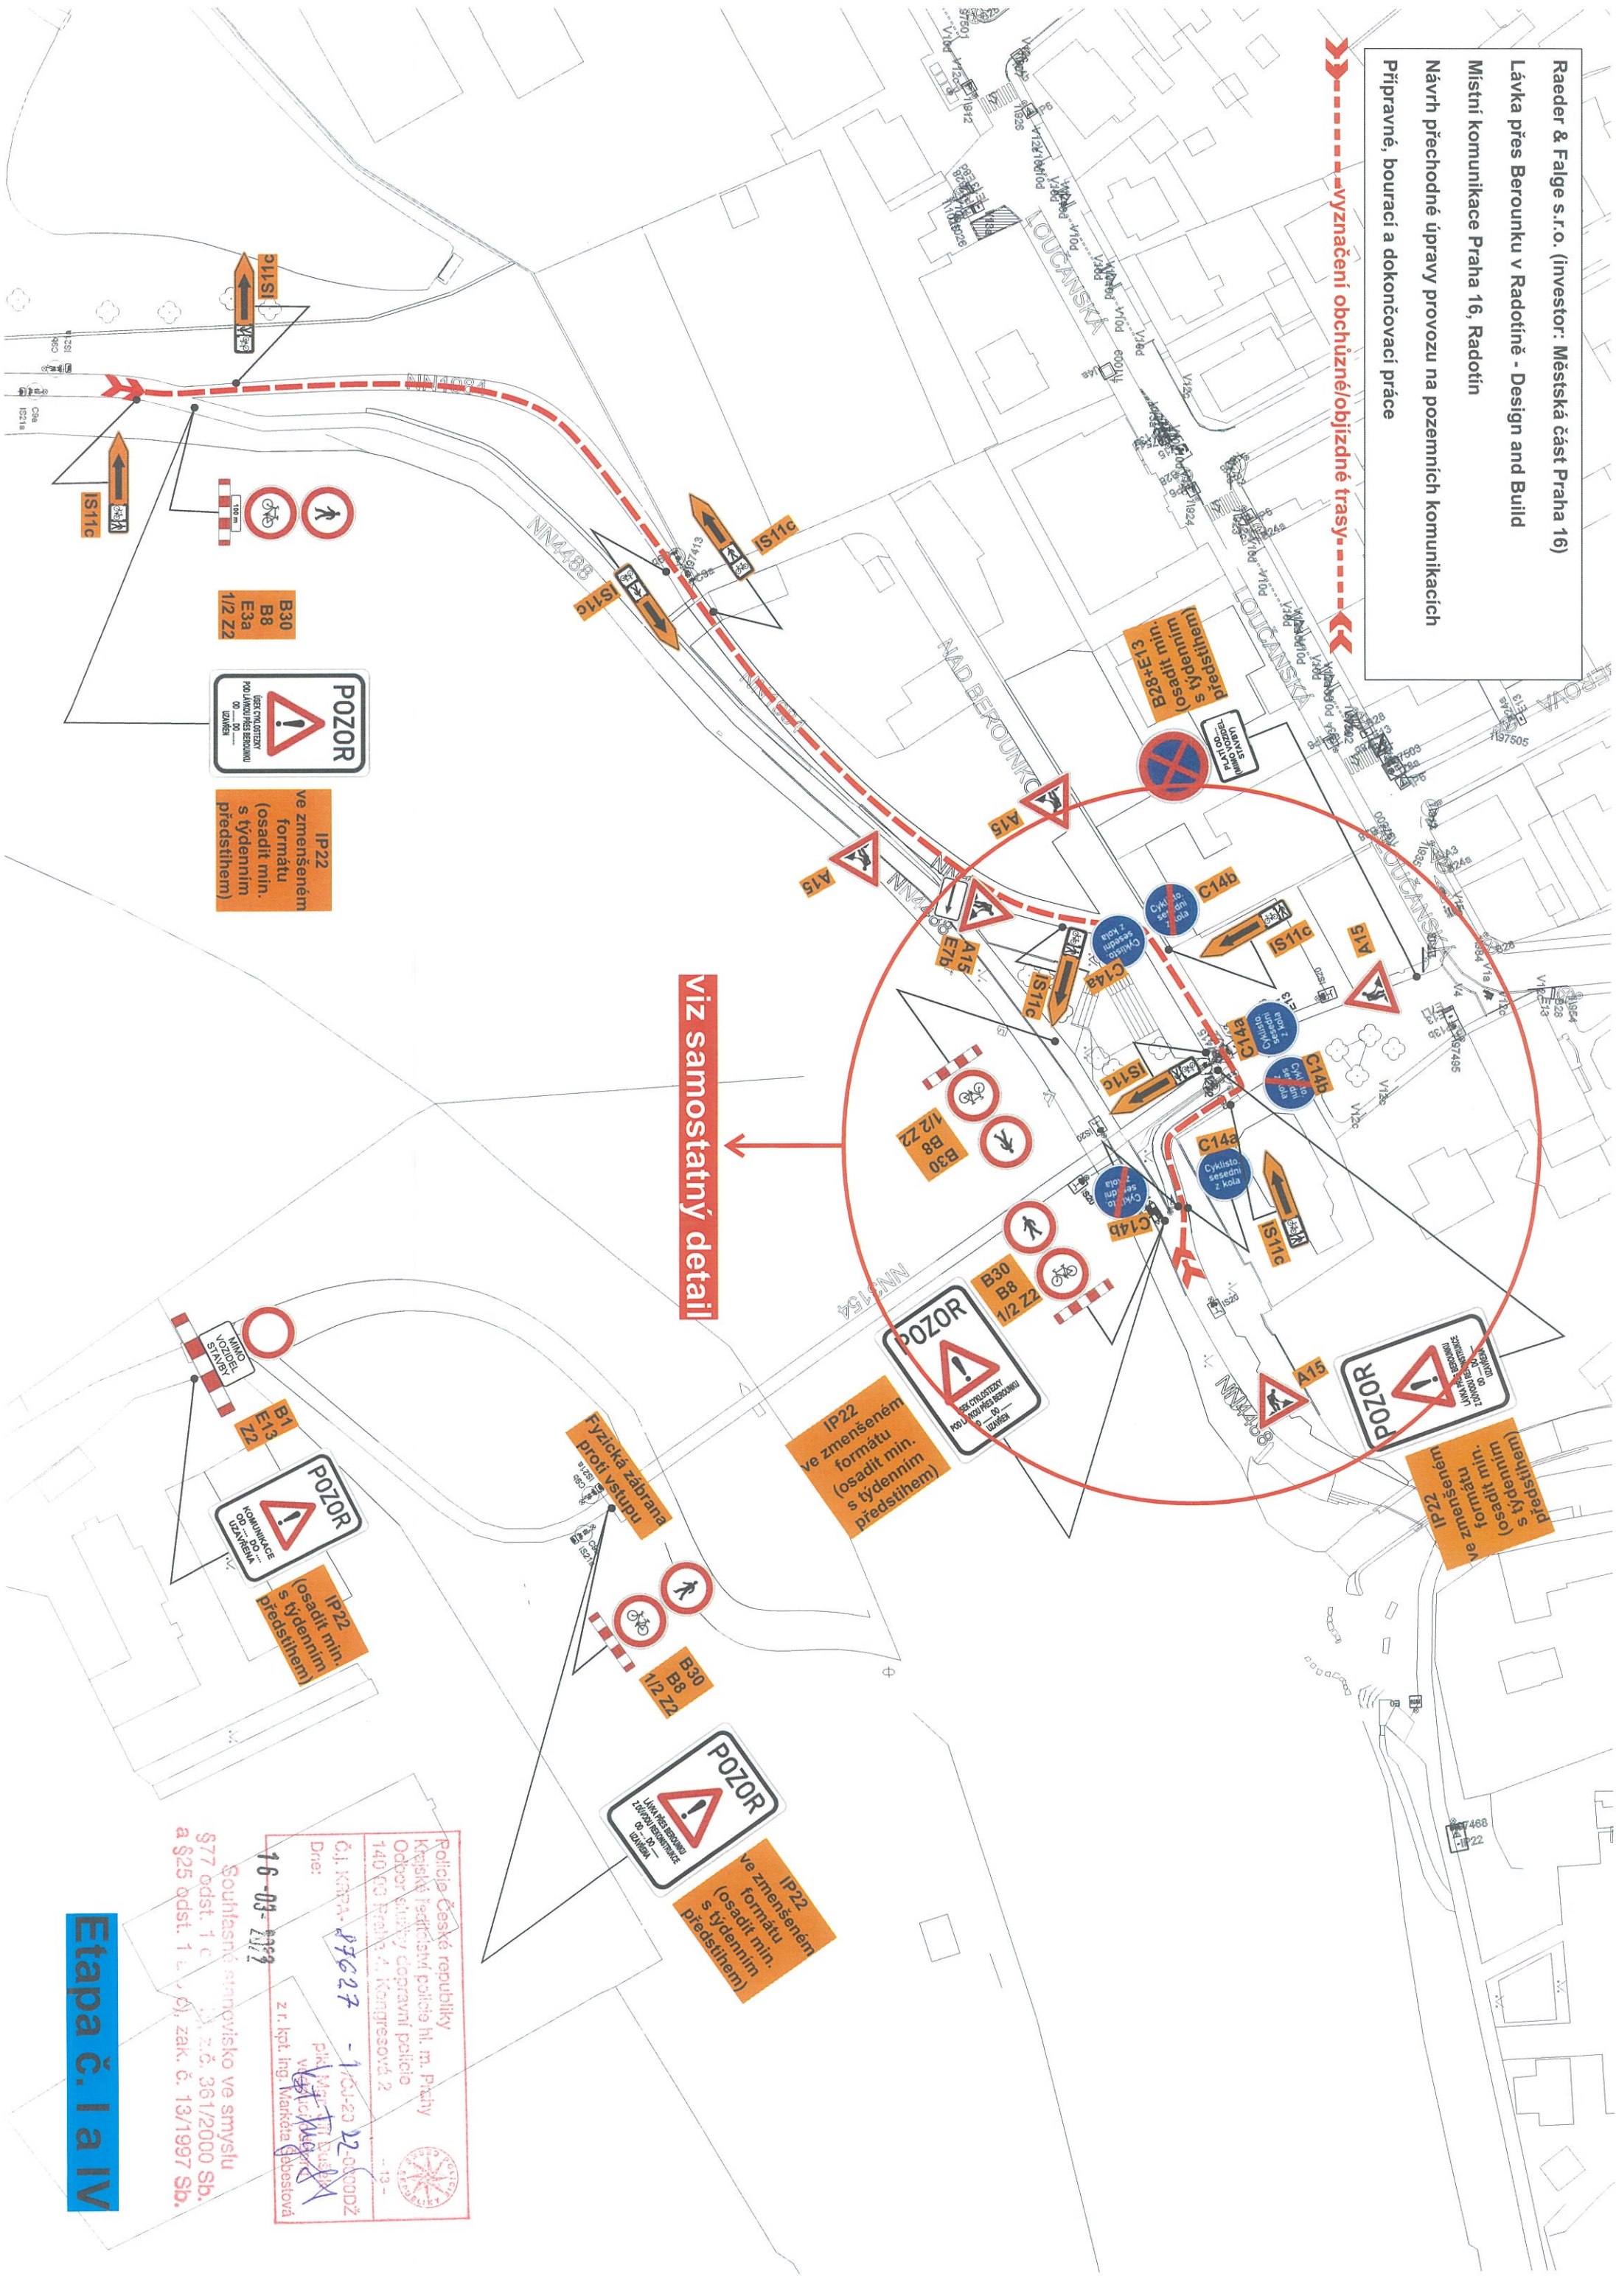


viz samostatný detail

Policejní Česká republika
Krajské ředitelství policie hl. m. Prahy
Odbor služby dopravní policie
140 00 Praha 4, Kongresová 2
Č. j. KAPA-87627 - 1/01-20 12-00000DŽ
Dne: 16-03-2022
z r. ppl. Ing. Markéta Šebestová
Souhlasné stanovisko ve smyslu
§ 77 odst. 1 c) zák. č. 361/2000 Sb.
a § 25 odst. 1 c) zák. č. 13/1997 Sb.

Etapa č. I a IV

Raeder & Falge s.r.o. (investor: Městská část Praha 16)
Lávka přes Berounku v Radotíně - Design and Build
Místní komunikace Praha 16, Radotín
Návrh přechodné úpravy provozu na pozemních komunikacích
Detail části Radotín - přípravné, bourací a dokončovací práce

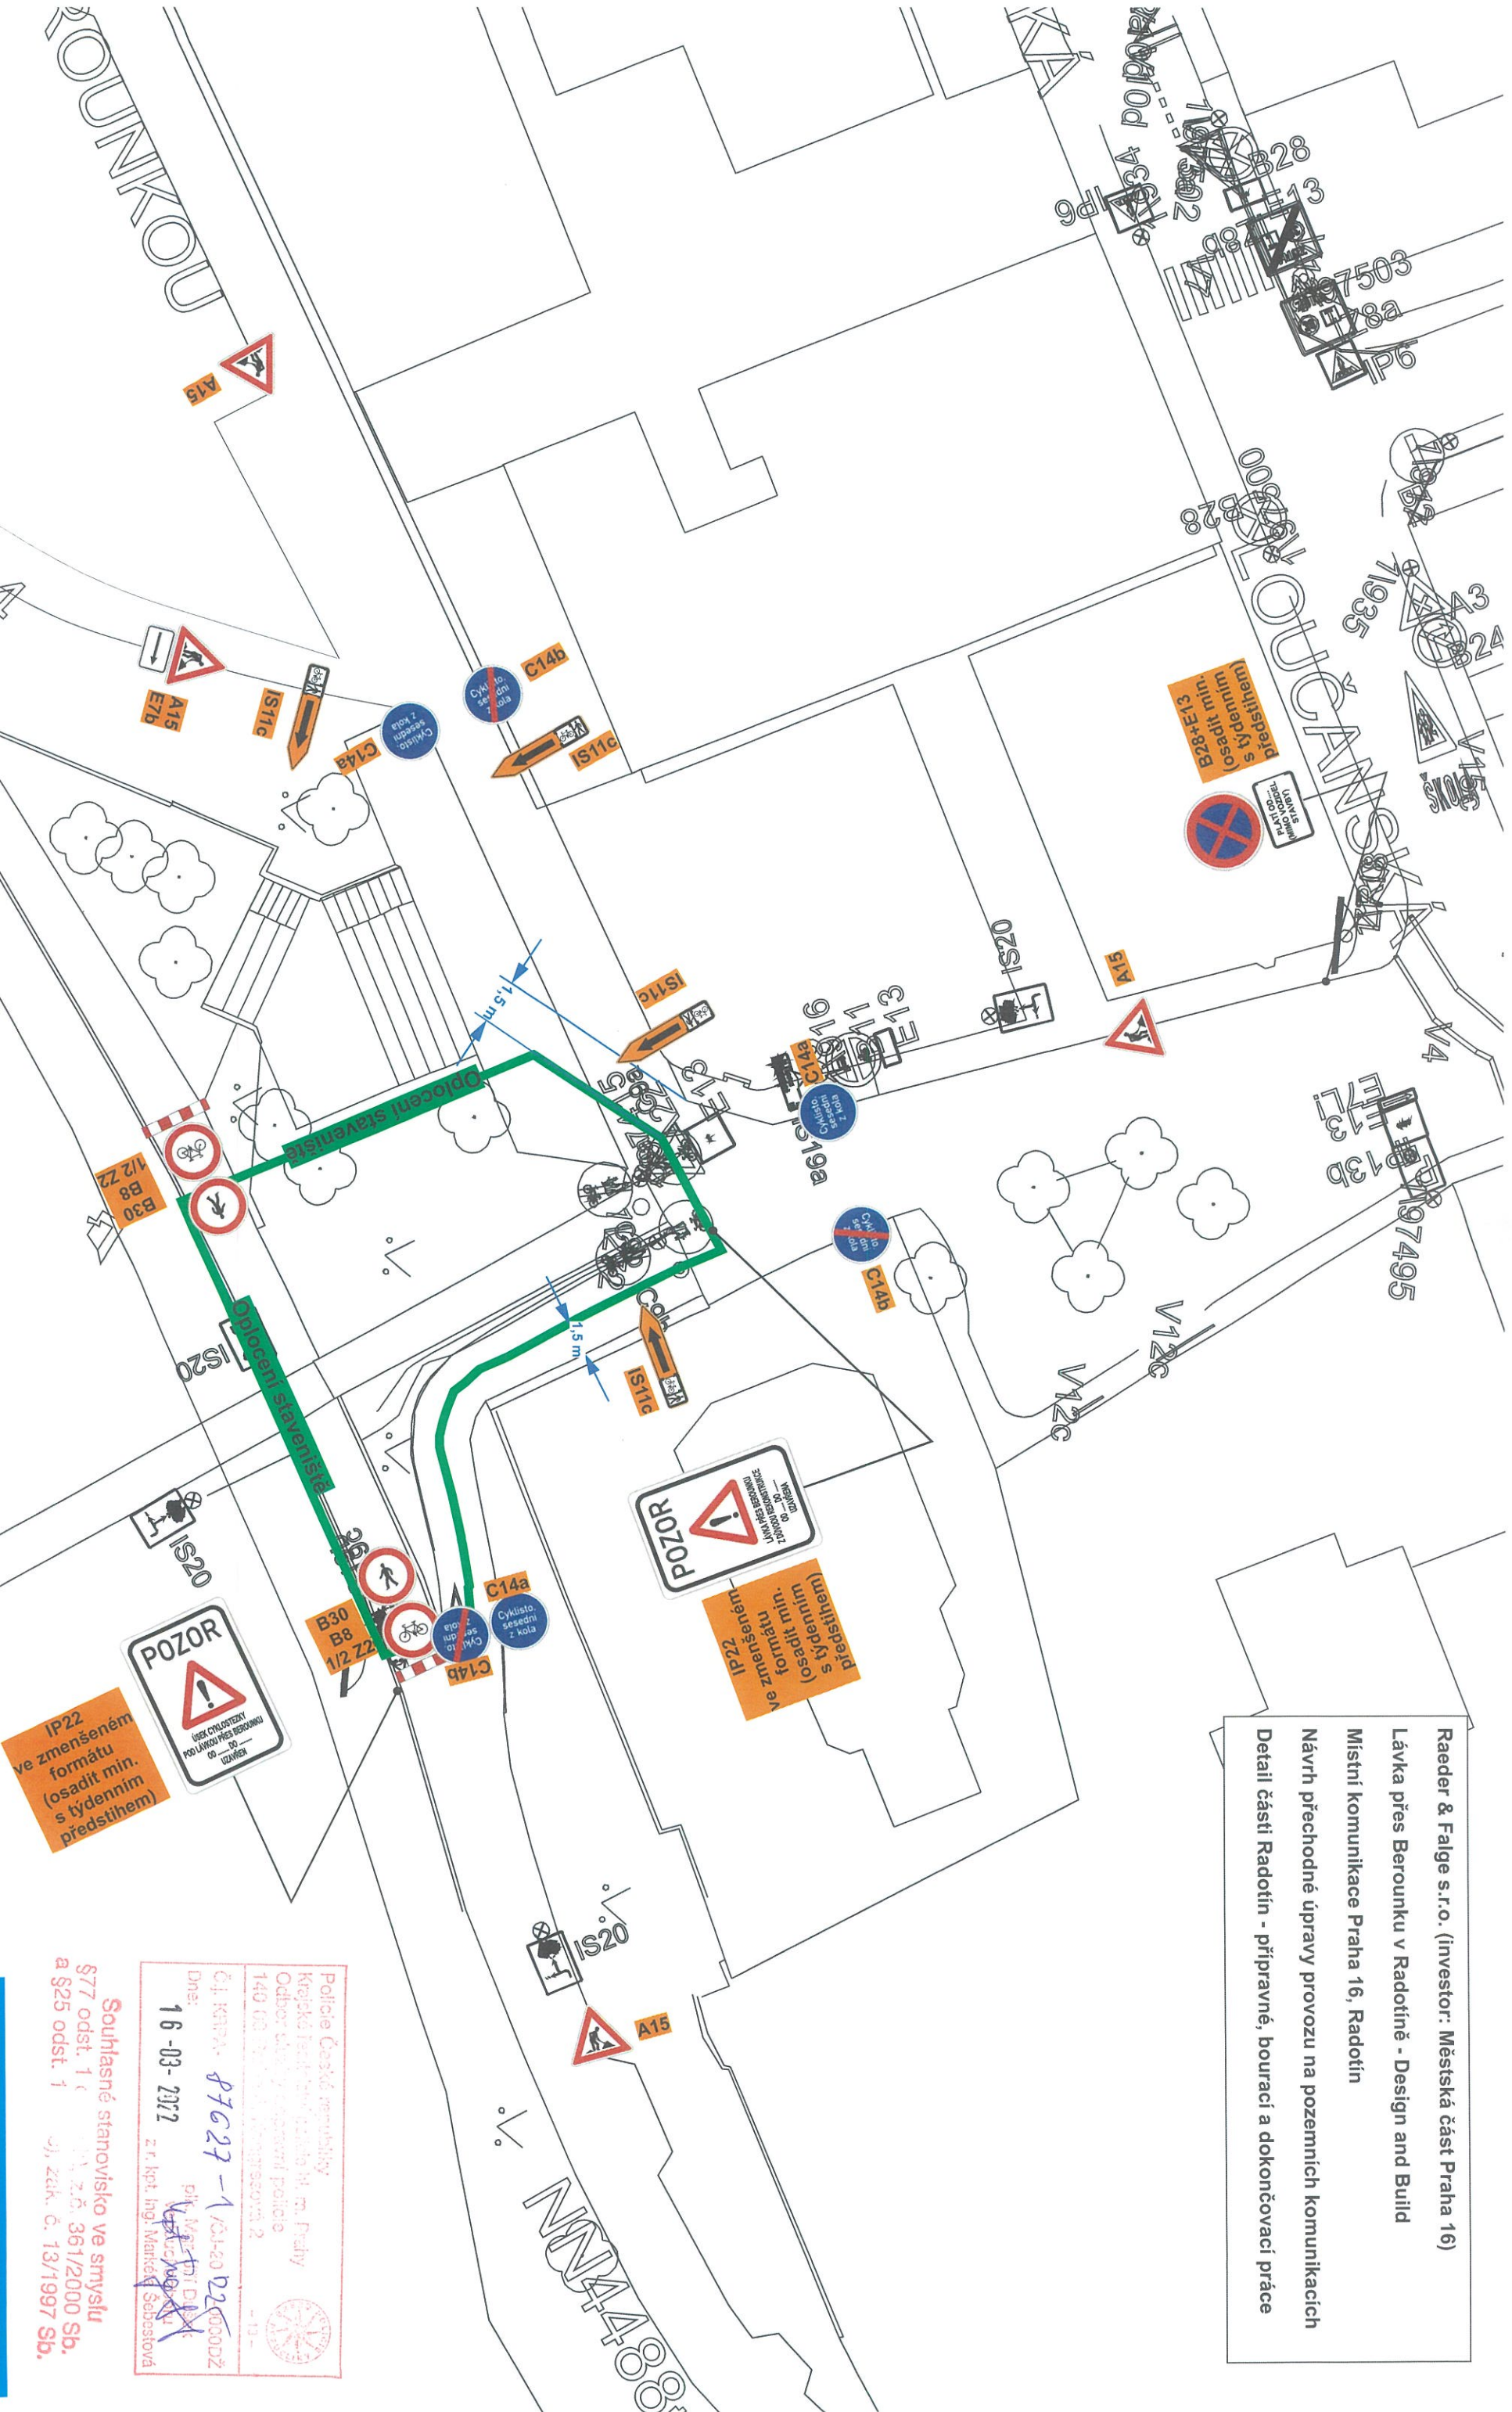

**Souhlasné stanovisko ve smyslu
§ 77 odst. 1 zák. č. 361/2000 Sb.
a § 25 odst. 1 zák. č. 13/1997 Sb.**

Police České republiky
- 10 -

Č.j. KMPP- 87627-1/KJ-20 022-0000DZ





Lávka přes Berounku v Radotíně - Design and Build
Místní komunikace Praha 16, Radotín
Návrh přechodné úpravy provozu na pozemních komunikacích
Přípravné, bourací a dokončovací práce

[illegible]


Raeder & Falge s.r.o. (investor: Městská část Praha 16)
Lávka přes Berounku v Radošíně - Design and Build
Místní komunikace Praha 16, Radošín
Návrh přechodné úpravy provozu na pozemních komunikacích
Detail části Radošín - etapa betonáže

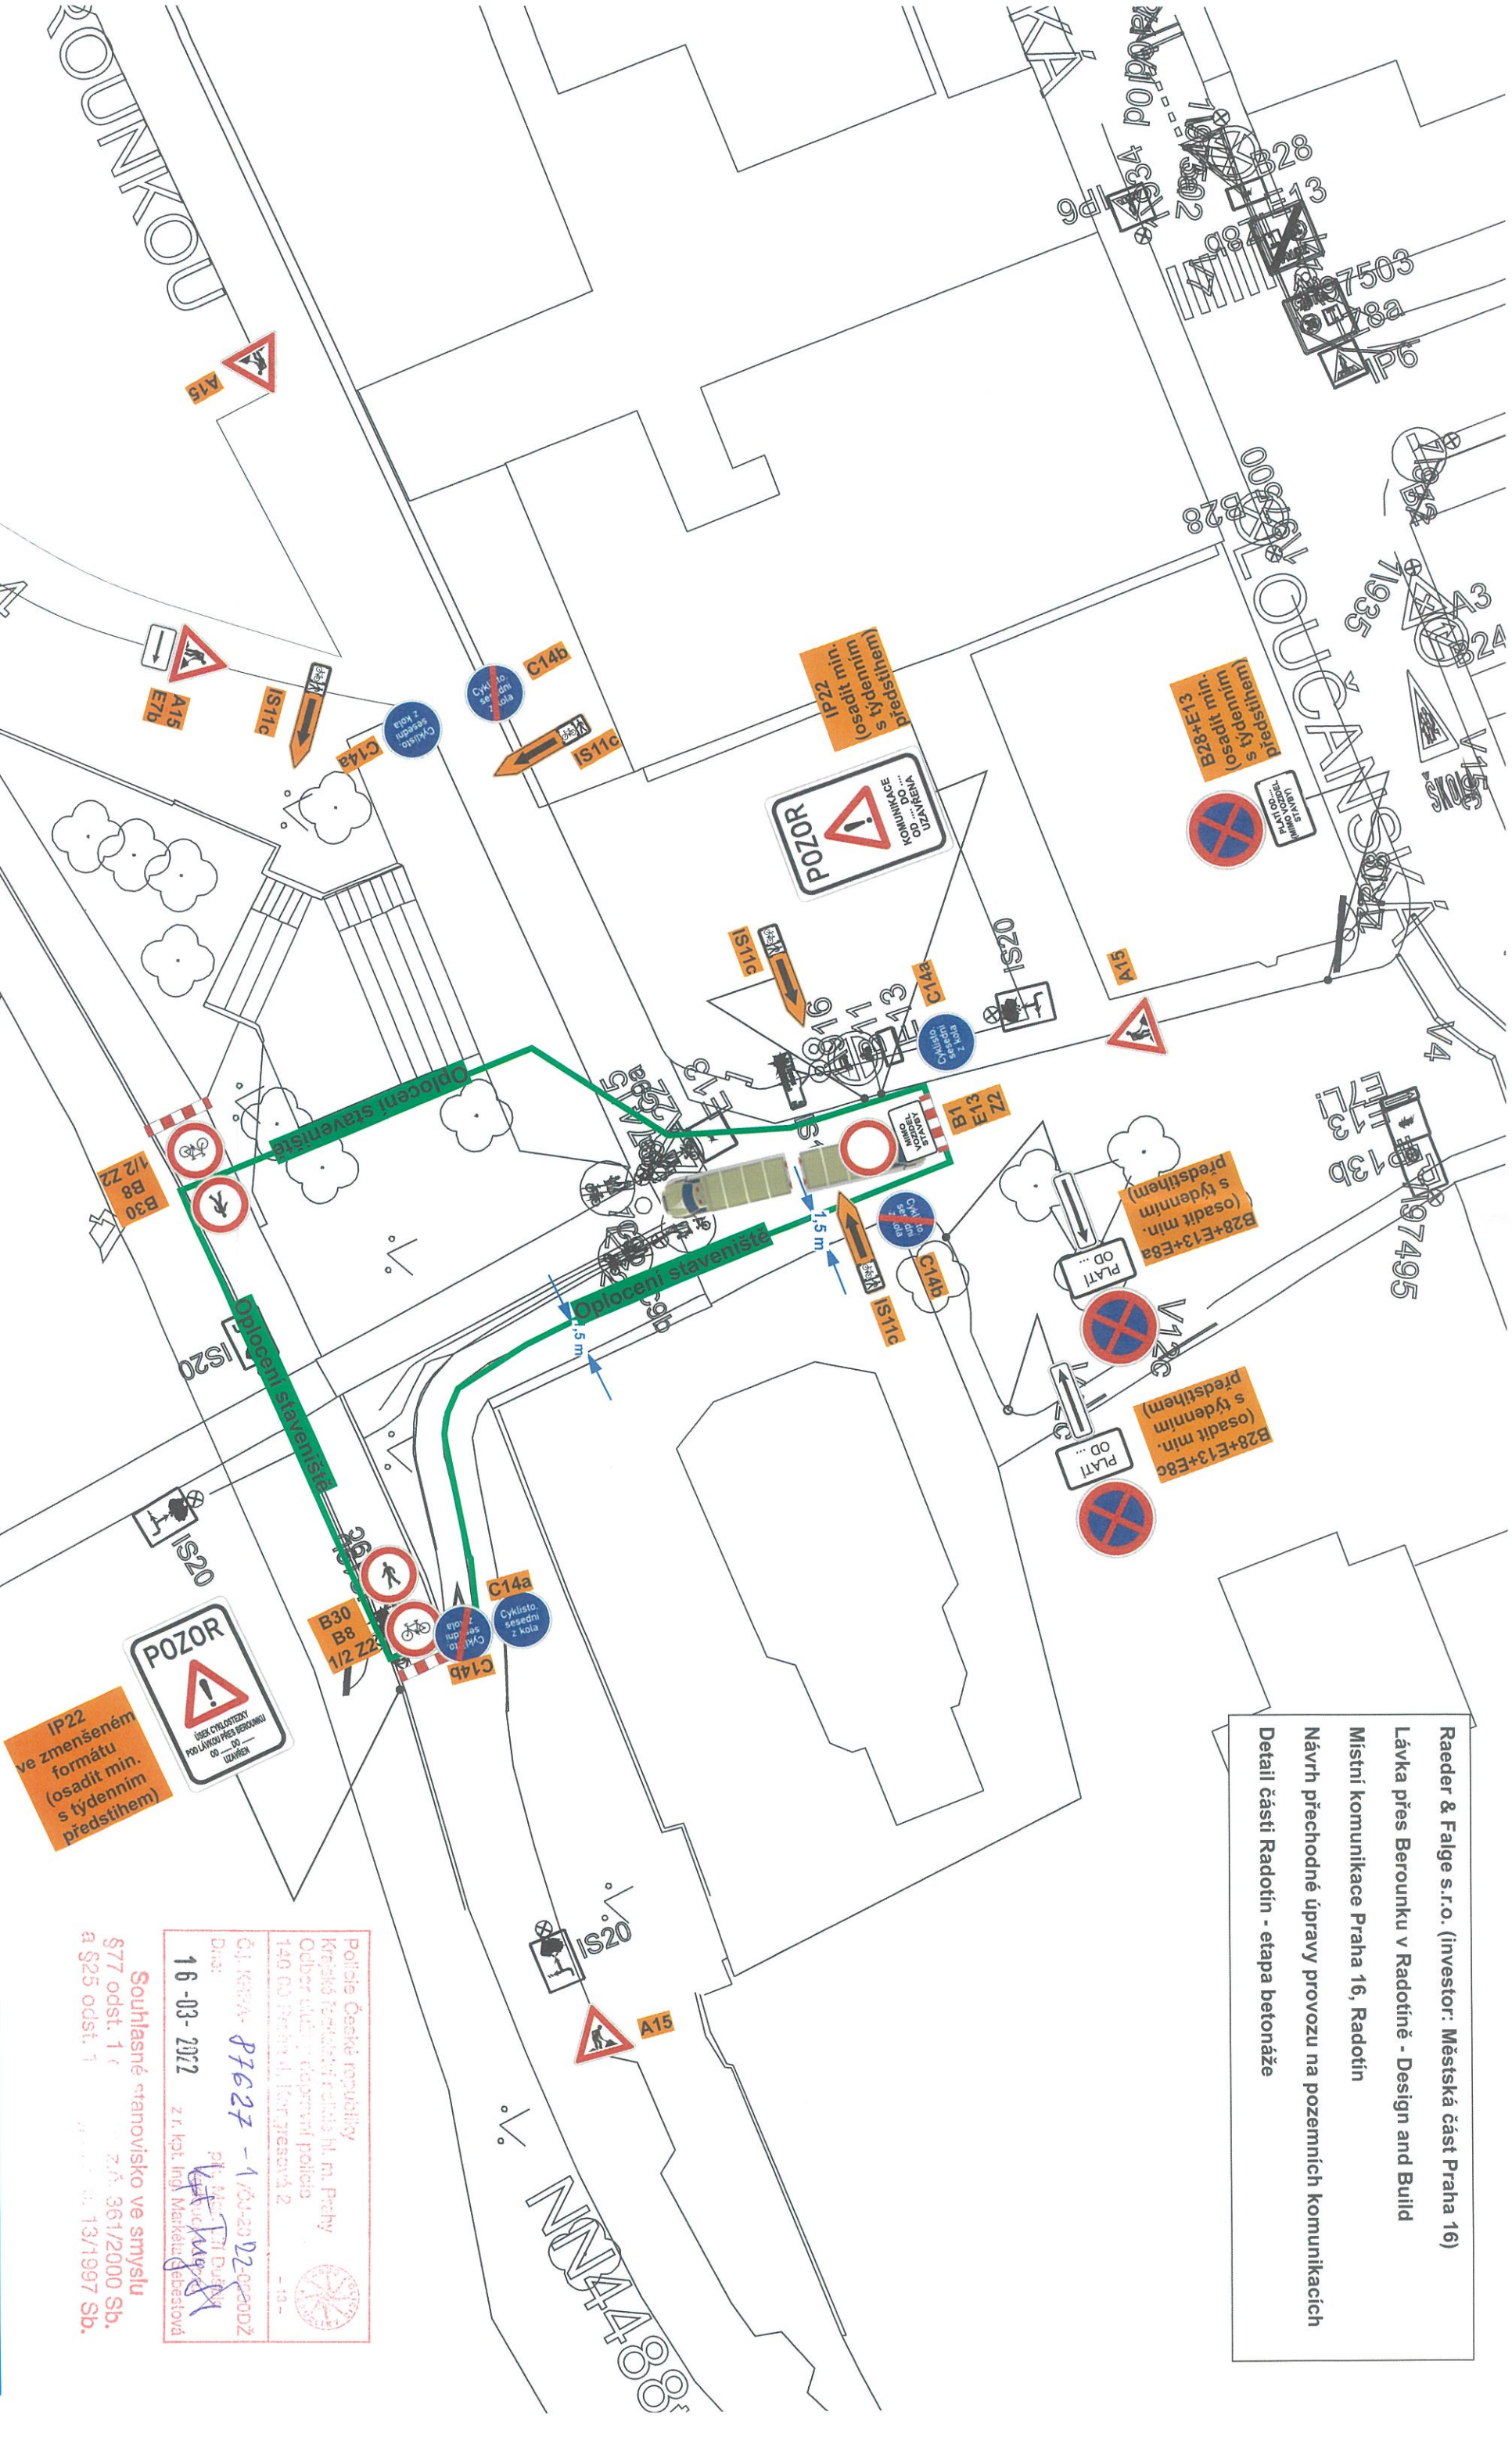

Police České republiky
Krajské ředitelství policie hl. m. Prahy
- 10 -
Čj. KSPV- 87627 - 1 / 03-20 / 02-02002
Dne: 16-03-2022
z r. kpt. Ing. Markéta Gebestová
Souhlasné stanovisko ve smyslu
§ 77 odst. 1 a 2 zák. 361/2000 Sb.
a § 25 odst. 1 zák. 13/1997 Sb.




**Etapa č. II - doprava
a pumpování betonu
(detail pracovního místa)**

**Etapa č. III - montáže ocelové konstrukce
(zabezpečení bezpečného prostoru pro
autojeřáb a vozidla dopravy konstrukce)**

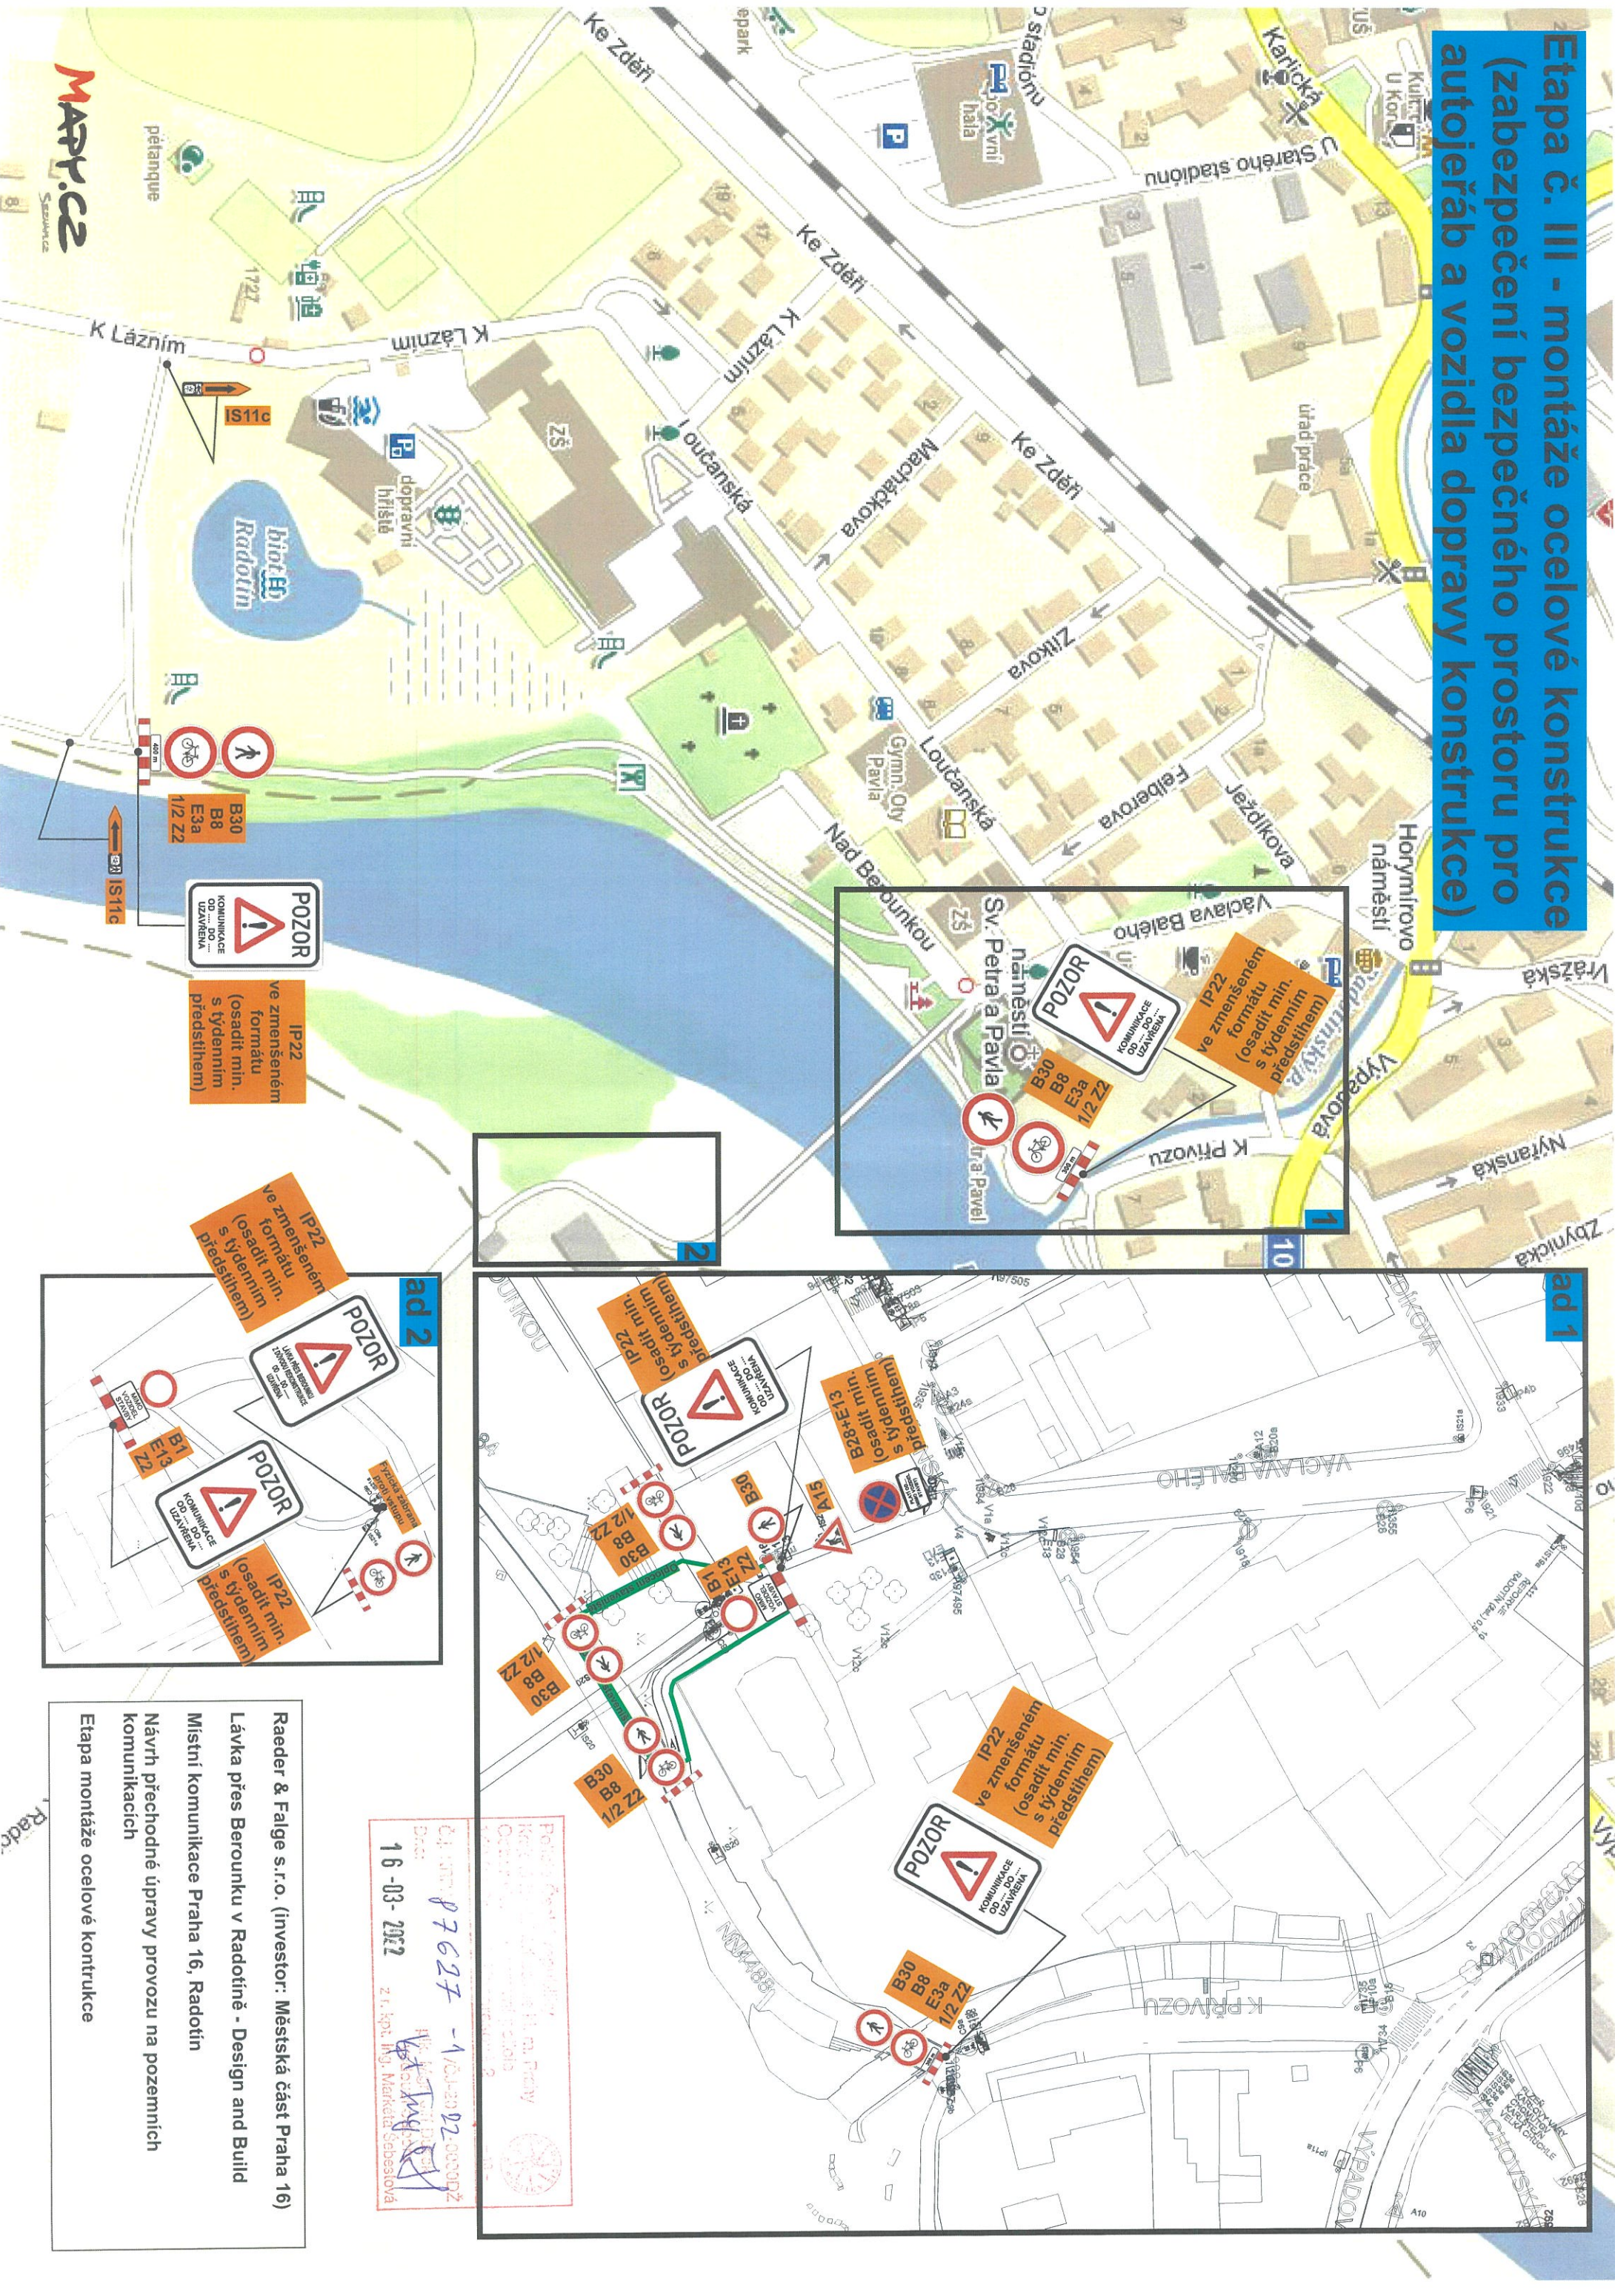


Raeder & Falge s.r.o. (investor: Městská část Praha 16)
Návrh přechodné úpravy provozu na pozemních
komunikacích
Etapa montáže ocelové konstrukce

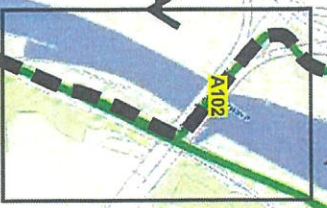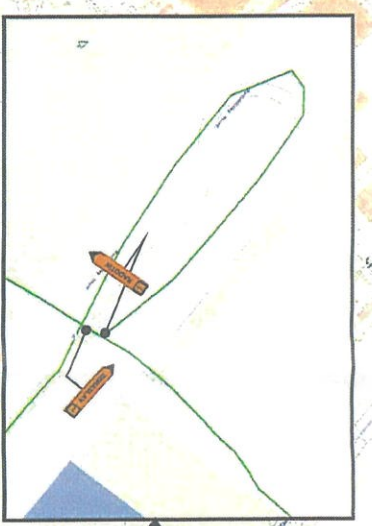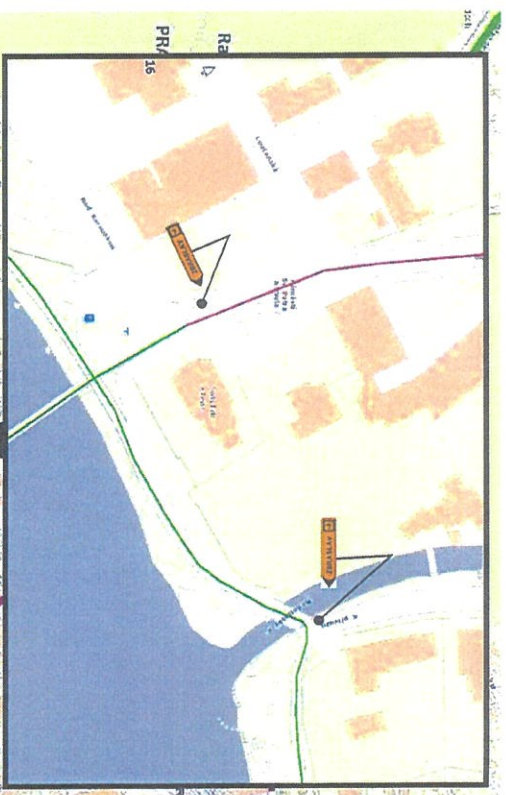

Raeder & Falge s.r.o. (investor: Městská část Praha 16)
Lávka přes Berounku v Radotíně - Design and Build
Místní komunikace Praha 16, Radotín
Návrh přechodné úpravy provozu na poz. komunikacích
Vyznačení objízdné cyklotrasy

K vyznačení objízdné trasy pro cyklisty použito
DZ č. IS11b se symbolem jízdního kola



Police České republiky
Krajské ředitelství policie hl. m. Prahy
Odbor služby dopravní policie
140 00 Praha 4, Kongresova 2
ČJ. KMPA- 84 624 -1 A-1-2-12
Dne: 16-03-2022 z r. kpt. ing. Marka Šebestová
Souhlasné stanovisko ve smyslu
§77 odst. 1 a §12 b) z č. 364/2000 Sb.
a §25 odst. 1 a b) c), zák. č. 137/1997 Sb.