


Souhlasné stanovisko ve smyslu
§77 odst. 1 c) zák. č. 361/2000 Sb.
a §25 odst. 1 c) zák. č. 13/1997 Sb.

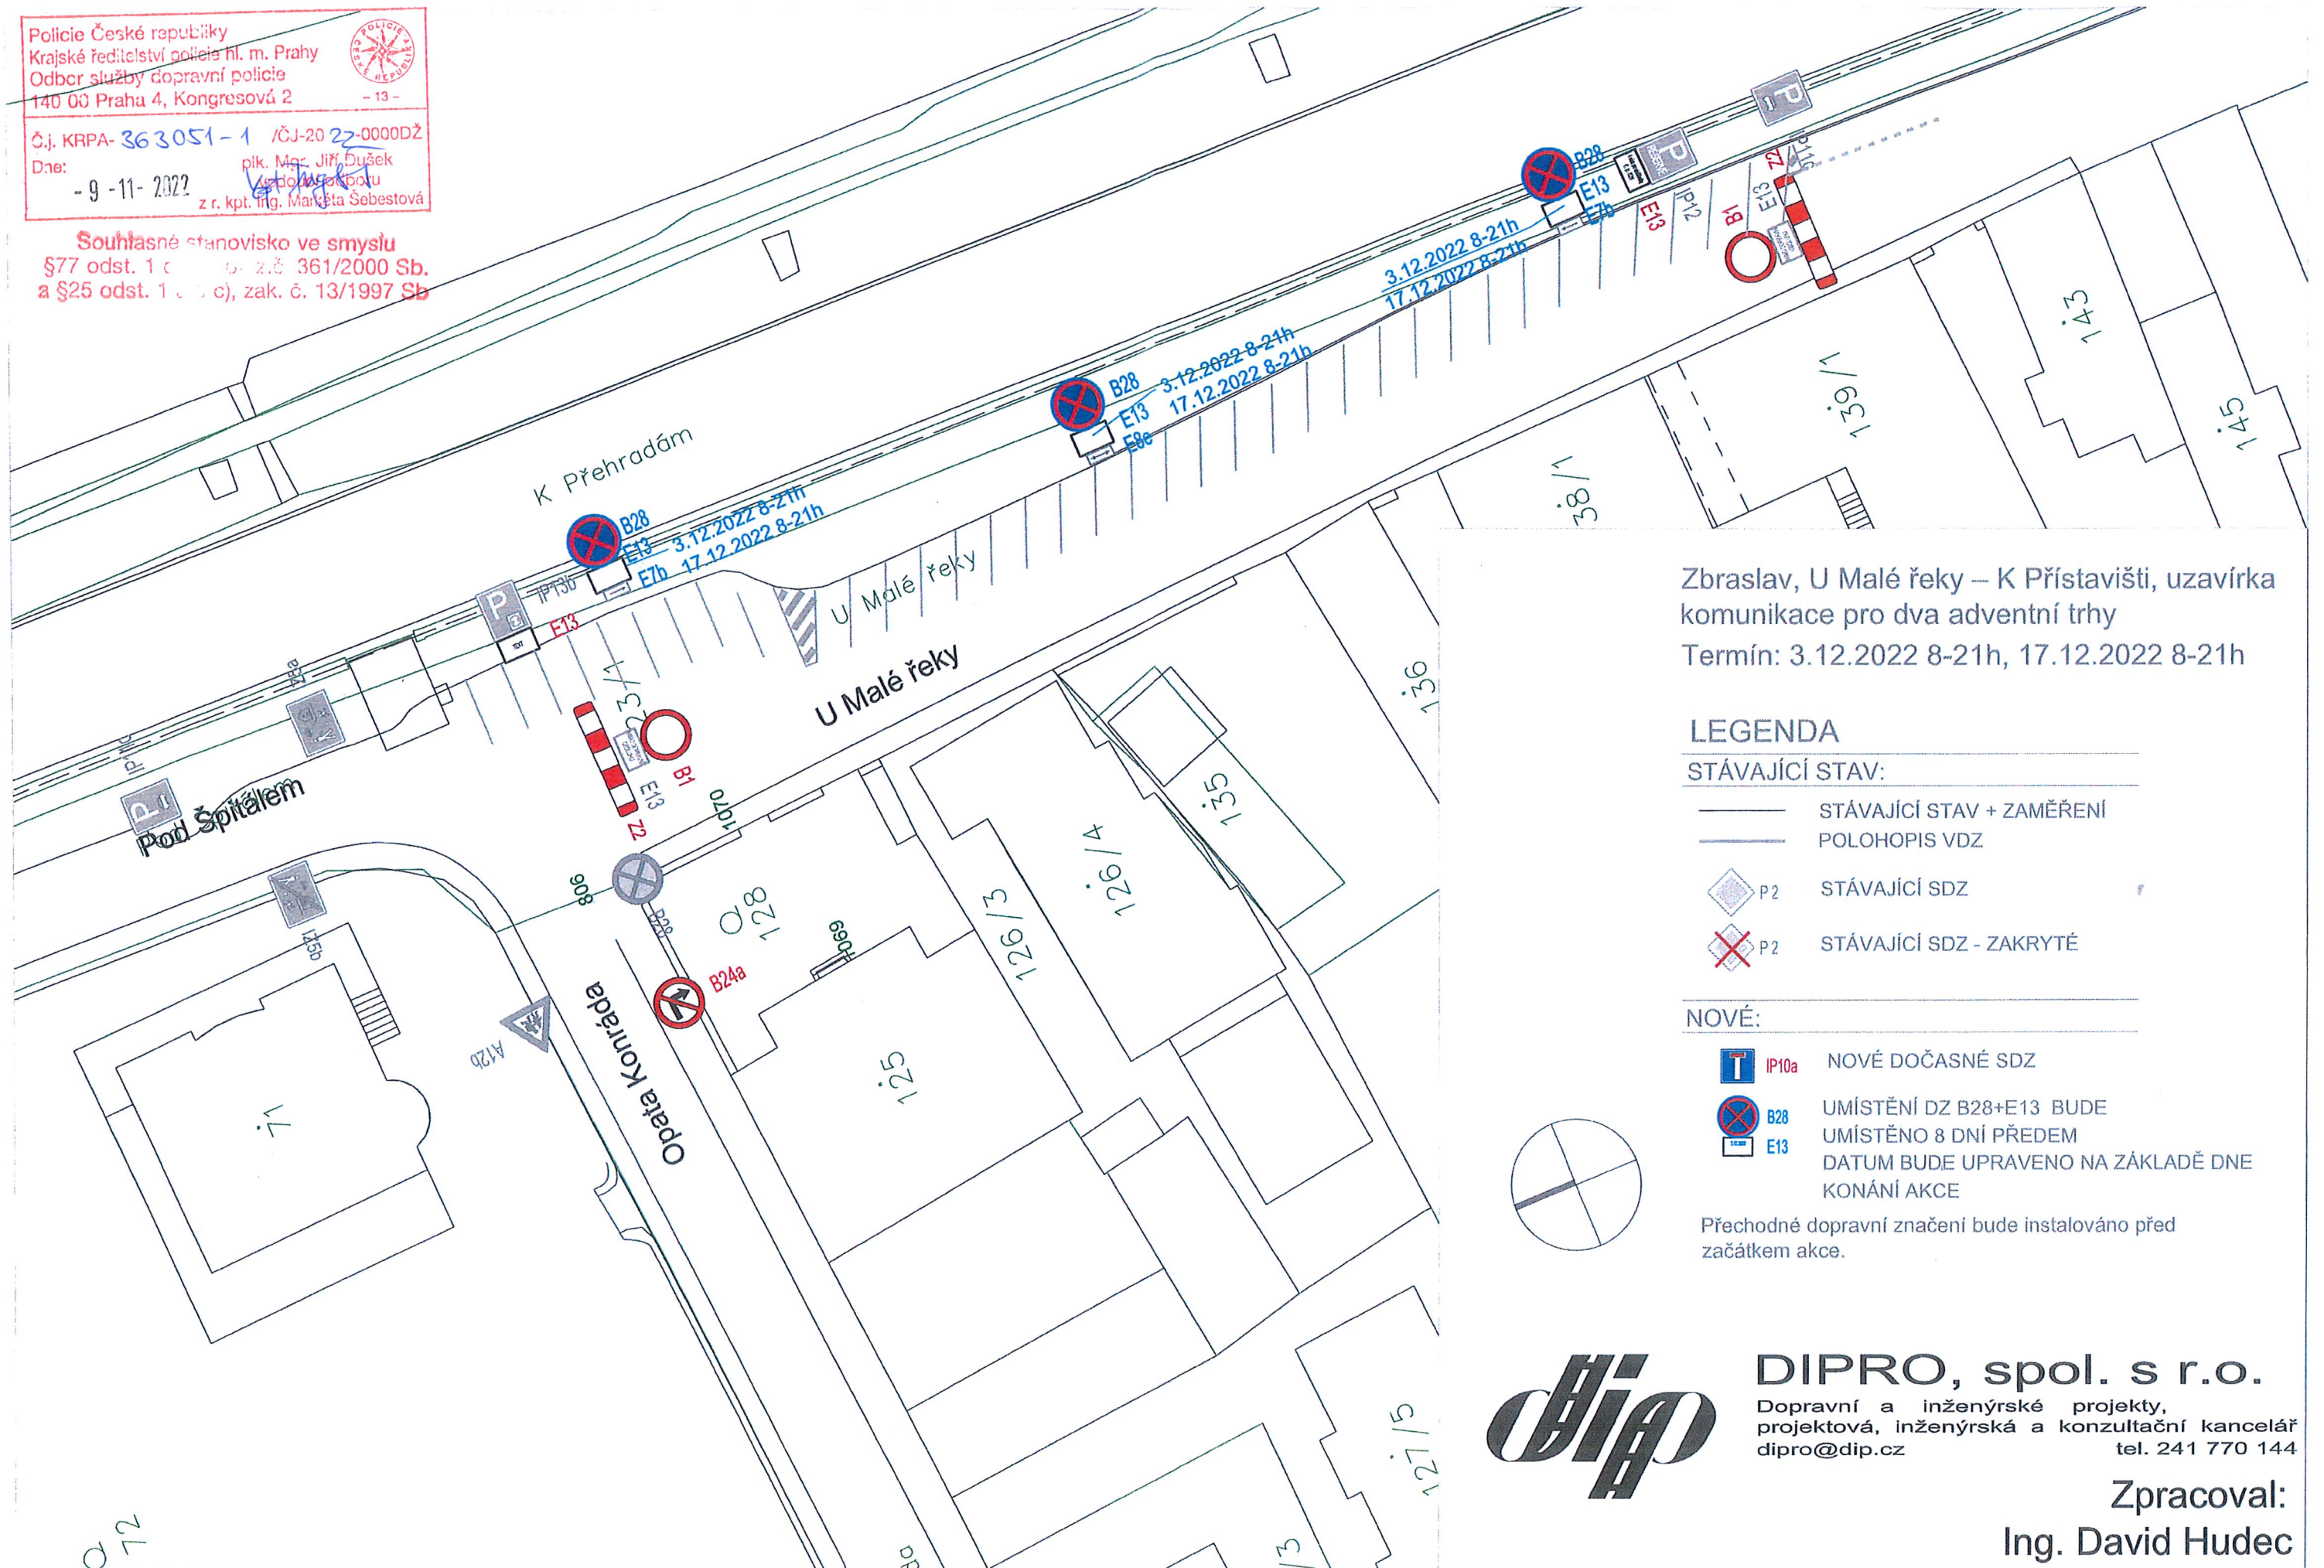

Zbraslav, U Malé řeky – K Přístavišti, uzavírka
komunikace pro dva adventní trhy
Termín: 3.12.2022 8-21h, 17.12.2022 8-21h

LEGENDA

STÁVAJÍCÍ STAV:

- STÁVAJÍCÍ STAV + ZAMĚŘENÍ
- POLOHOVIS VDZ
- P2 STÁVAJÍCÍ SDZ
- P2 STÁVAJÍCÍ SDZ - ZAKRYTÉ

NOVÉ:

- IP10a NOVÉ DOČASNÉ SDZ
- B28 UMÍSTĚNÍ DZ B28+E13 BUDE
UMÍSTĚNO 8 DNÍ PŘEDEM
DATUM BUDE UPRAVENO NA ZÁKLADĚ DNE
KONÁNÍ AKCE

Přechodné dopravní značení bude instalováno před
začátkem akce.



DIPRO, spol. s r.o.

Dopravní a inženýrské projekty,
projektová, inženýrská a konzultační kancelář
dipro@dipro.cz tel. 241 770 144


Zpracoval:
Ing. David Hudec

Policie České republiky
Krajské ředitelství policie hl. m. Prahy
Oddělení služby dopravní policie
140 00 Praha 4, Kongresová 2
- 13 -



Č.j. KRPA- 363051-1 /ČJ-20 22-0000DŽ
Dne: - 9 - 11 - 2022
připr. Mgr. Jiří Dušek
Ing. David Hudec
z r. kpt. Ing. Markéta Šebestová

Souhlasné stanovisko ve smyslu
§ 77 odst. 1 c), 2 b), z.č. 361/2000 Sb.
a § 25 odst. 1 a b) c), zak. č. 13/1997 Sb.

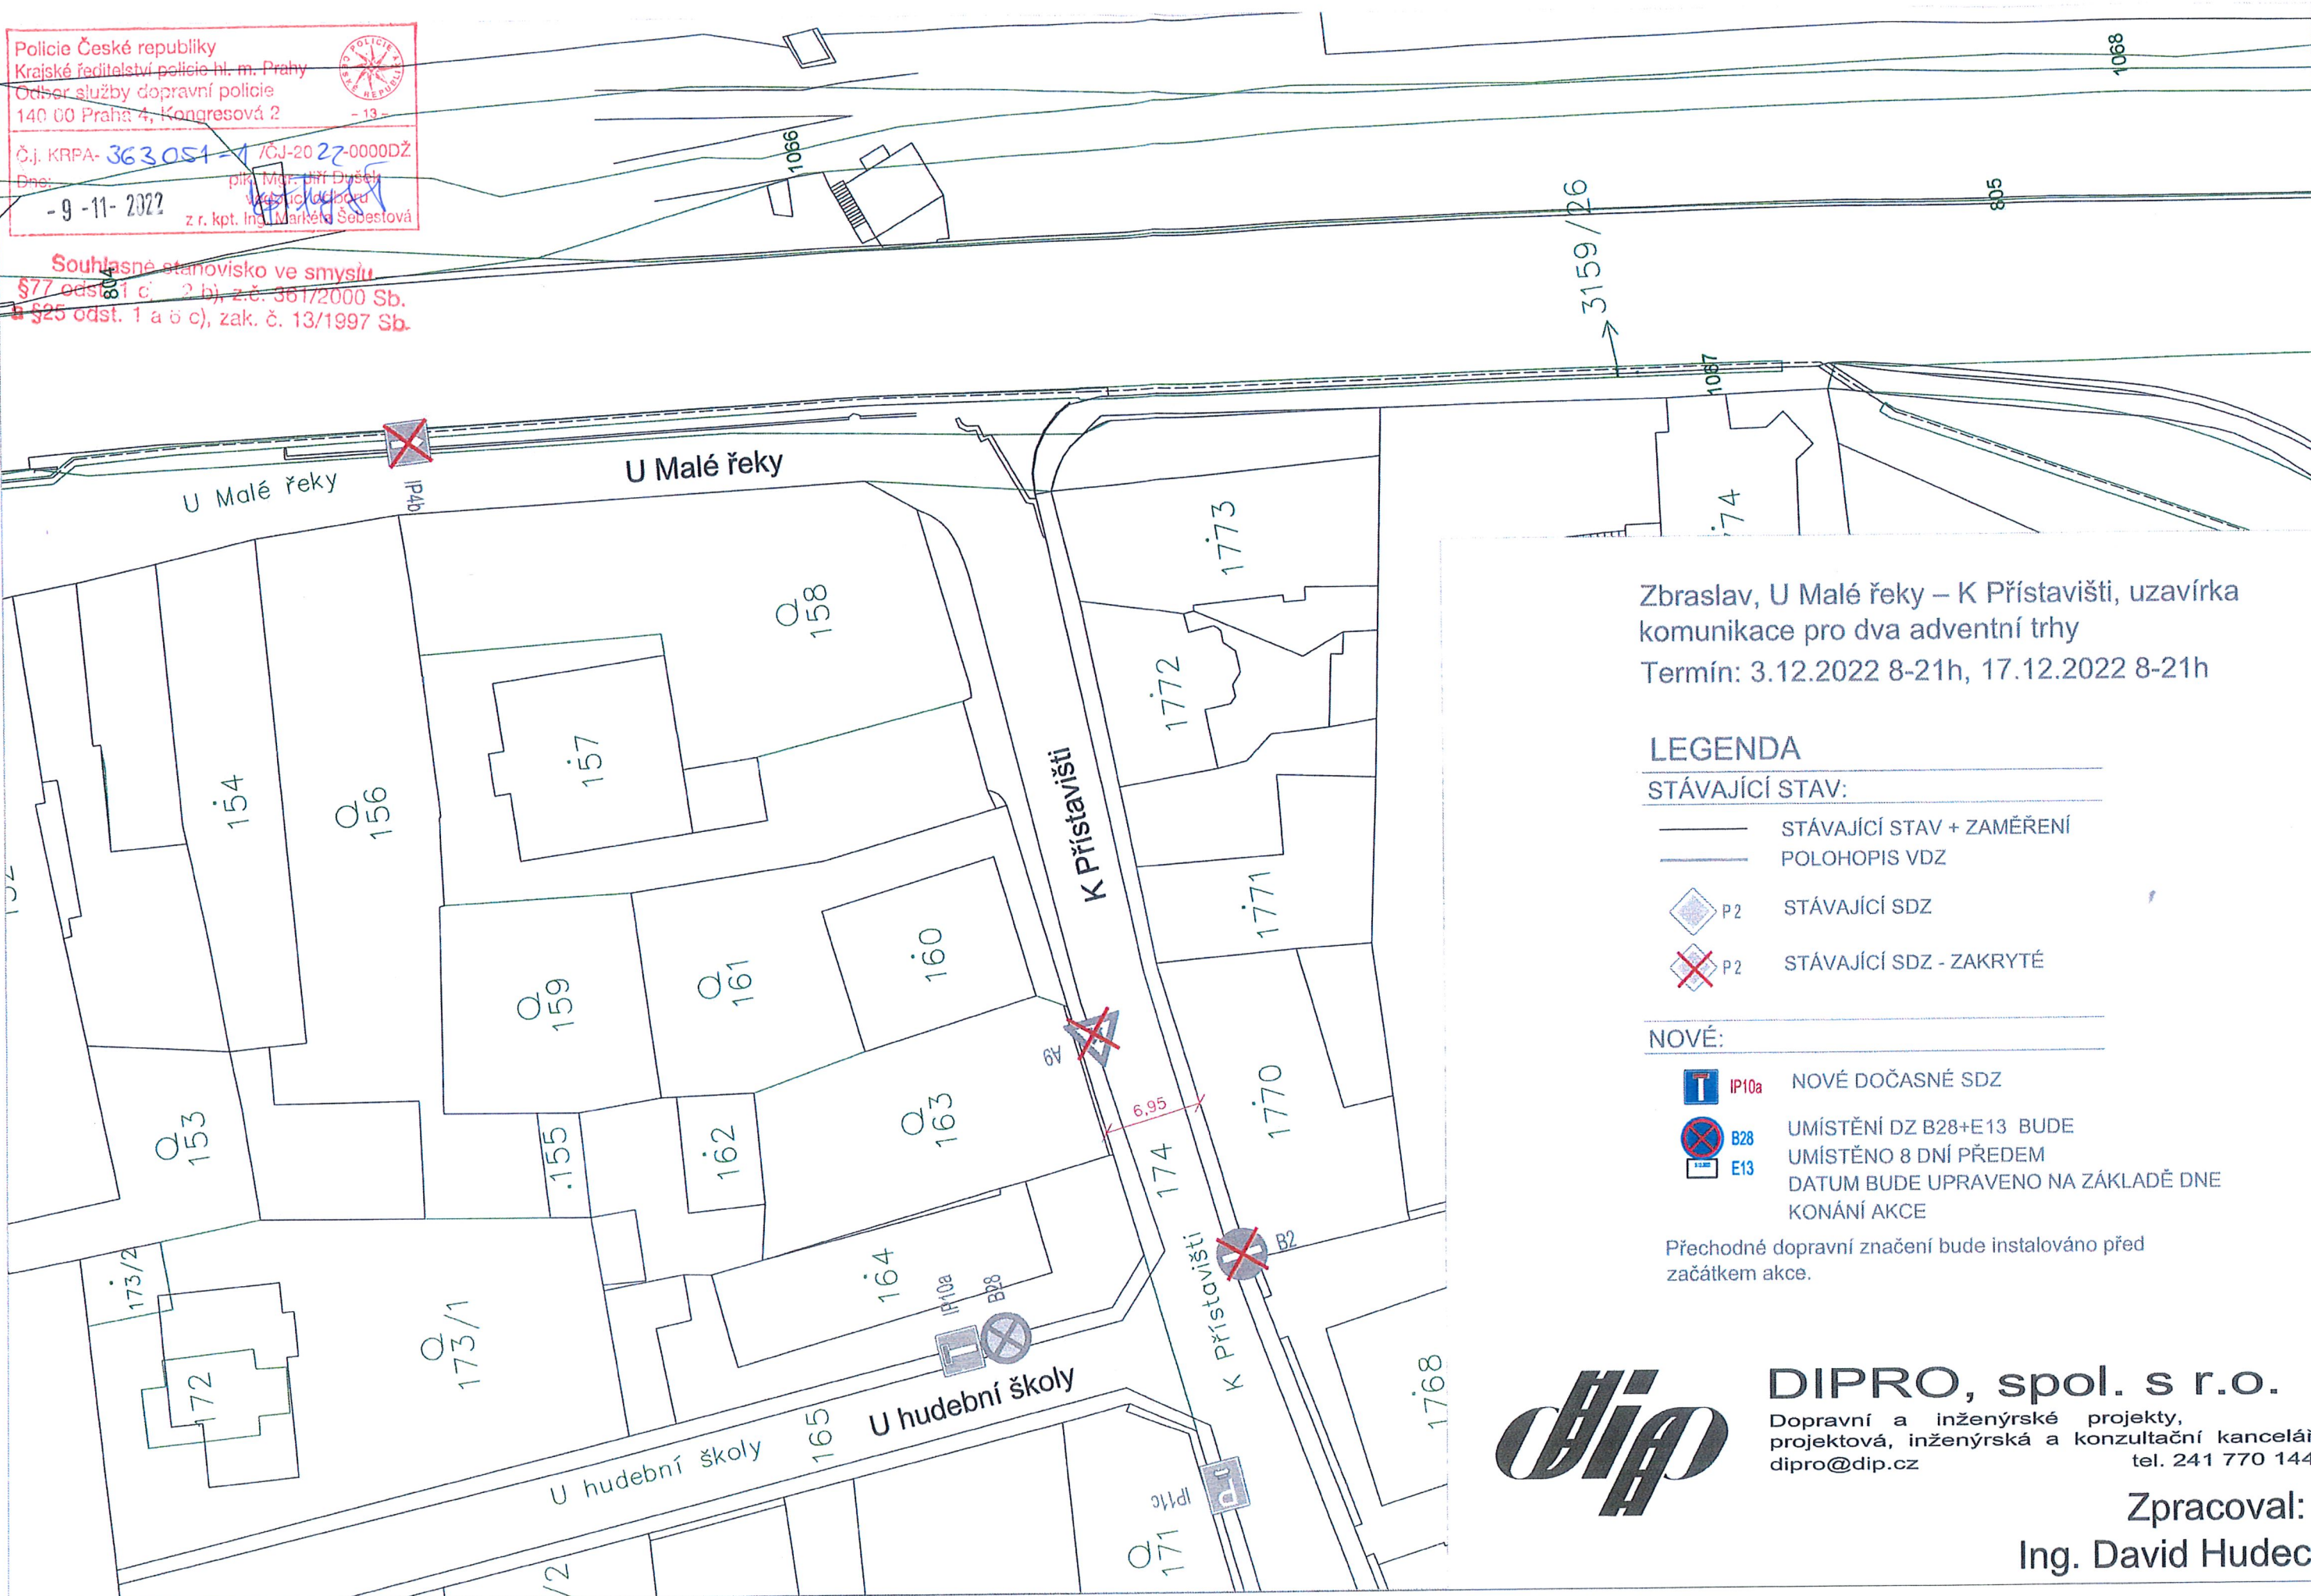

Zbraslav, U Malé řeky – K Přístavišti, uzavírka komunikace pro dva adventní trhy
Termín: 3.12.2022 8-21h, 17.12.2022 8-21h

LEGENDA

STÁVAJÍCÍ STAV:

- STÁVAJÍCÍ STAV + ZAMĚŘENÍ
- POLOHOPIS VDZ
- ◊ P2 STÁVAJÍCÍ SDZ
- ⊗ P2 STÁVAJÍCÍ SDZ - ZAKRYTÉ

NOVÉ:

- IP10a NOVÉ DOČASNÉ SDZ
- B28 UMÍSTĚNÍ DZ B28+E13 BUDE UMÍSTĚNO 8 DNÍ PŘEDEM
- E13 DATUM BUDE UPRAVENO NA ZÁKLADĚ DNE KONÁNÍ AKCE

Přechodné dopravní značení bude instalováno před začátkem akce.



DIPRO, spol. s r.o.
Dopravní a inženýrské projekty,
projektová, inženýrská a konzultační kancelář
dipro@dipro.cz tel. 241 770 144

Zpracoval:
Ing. David Hudec