


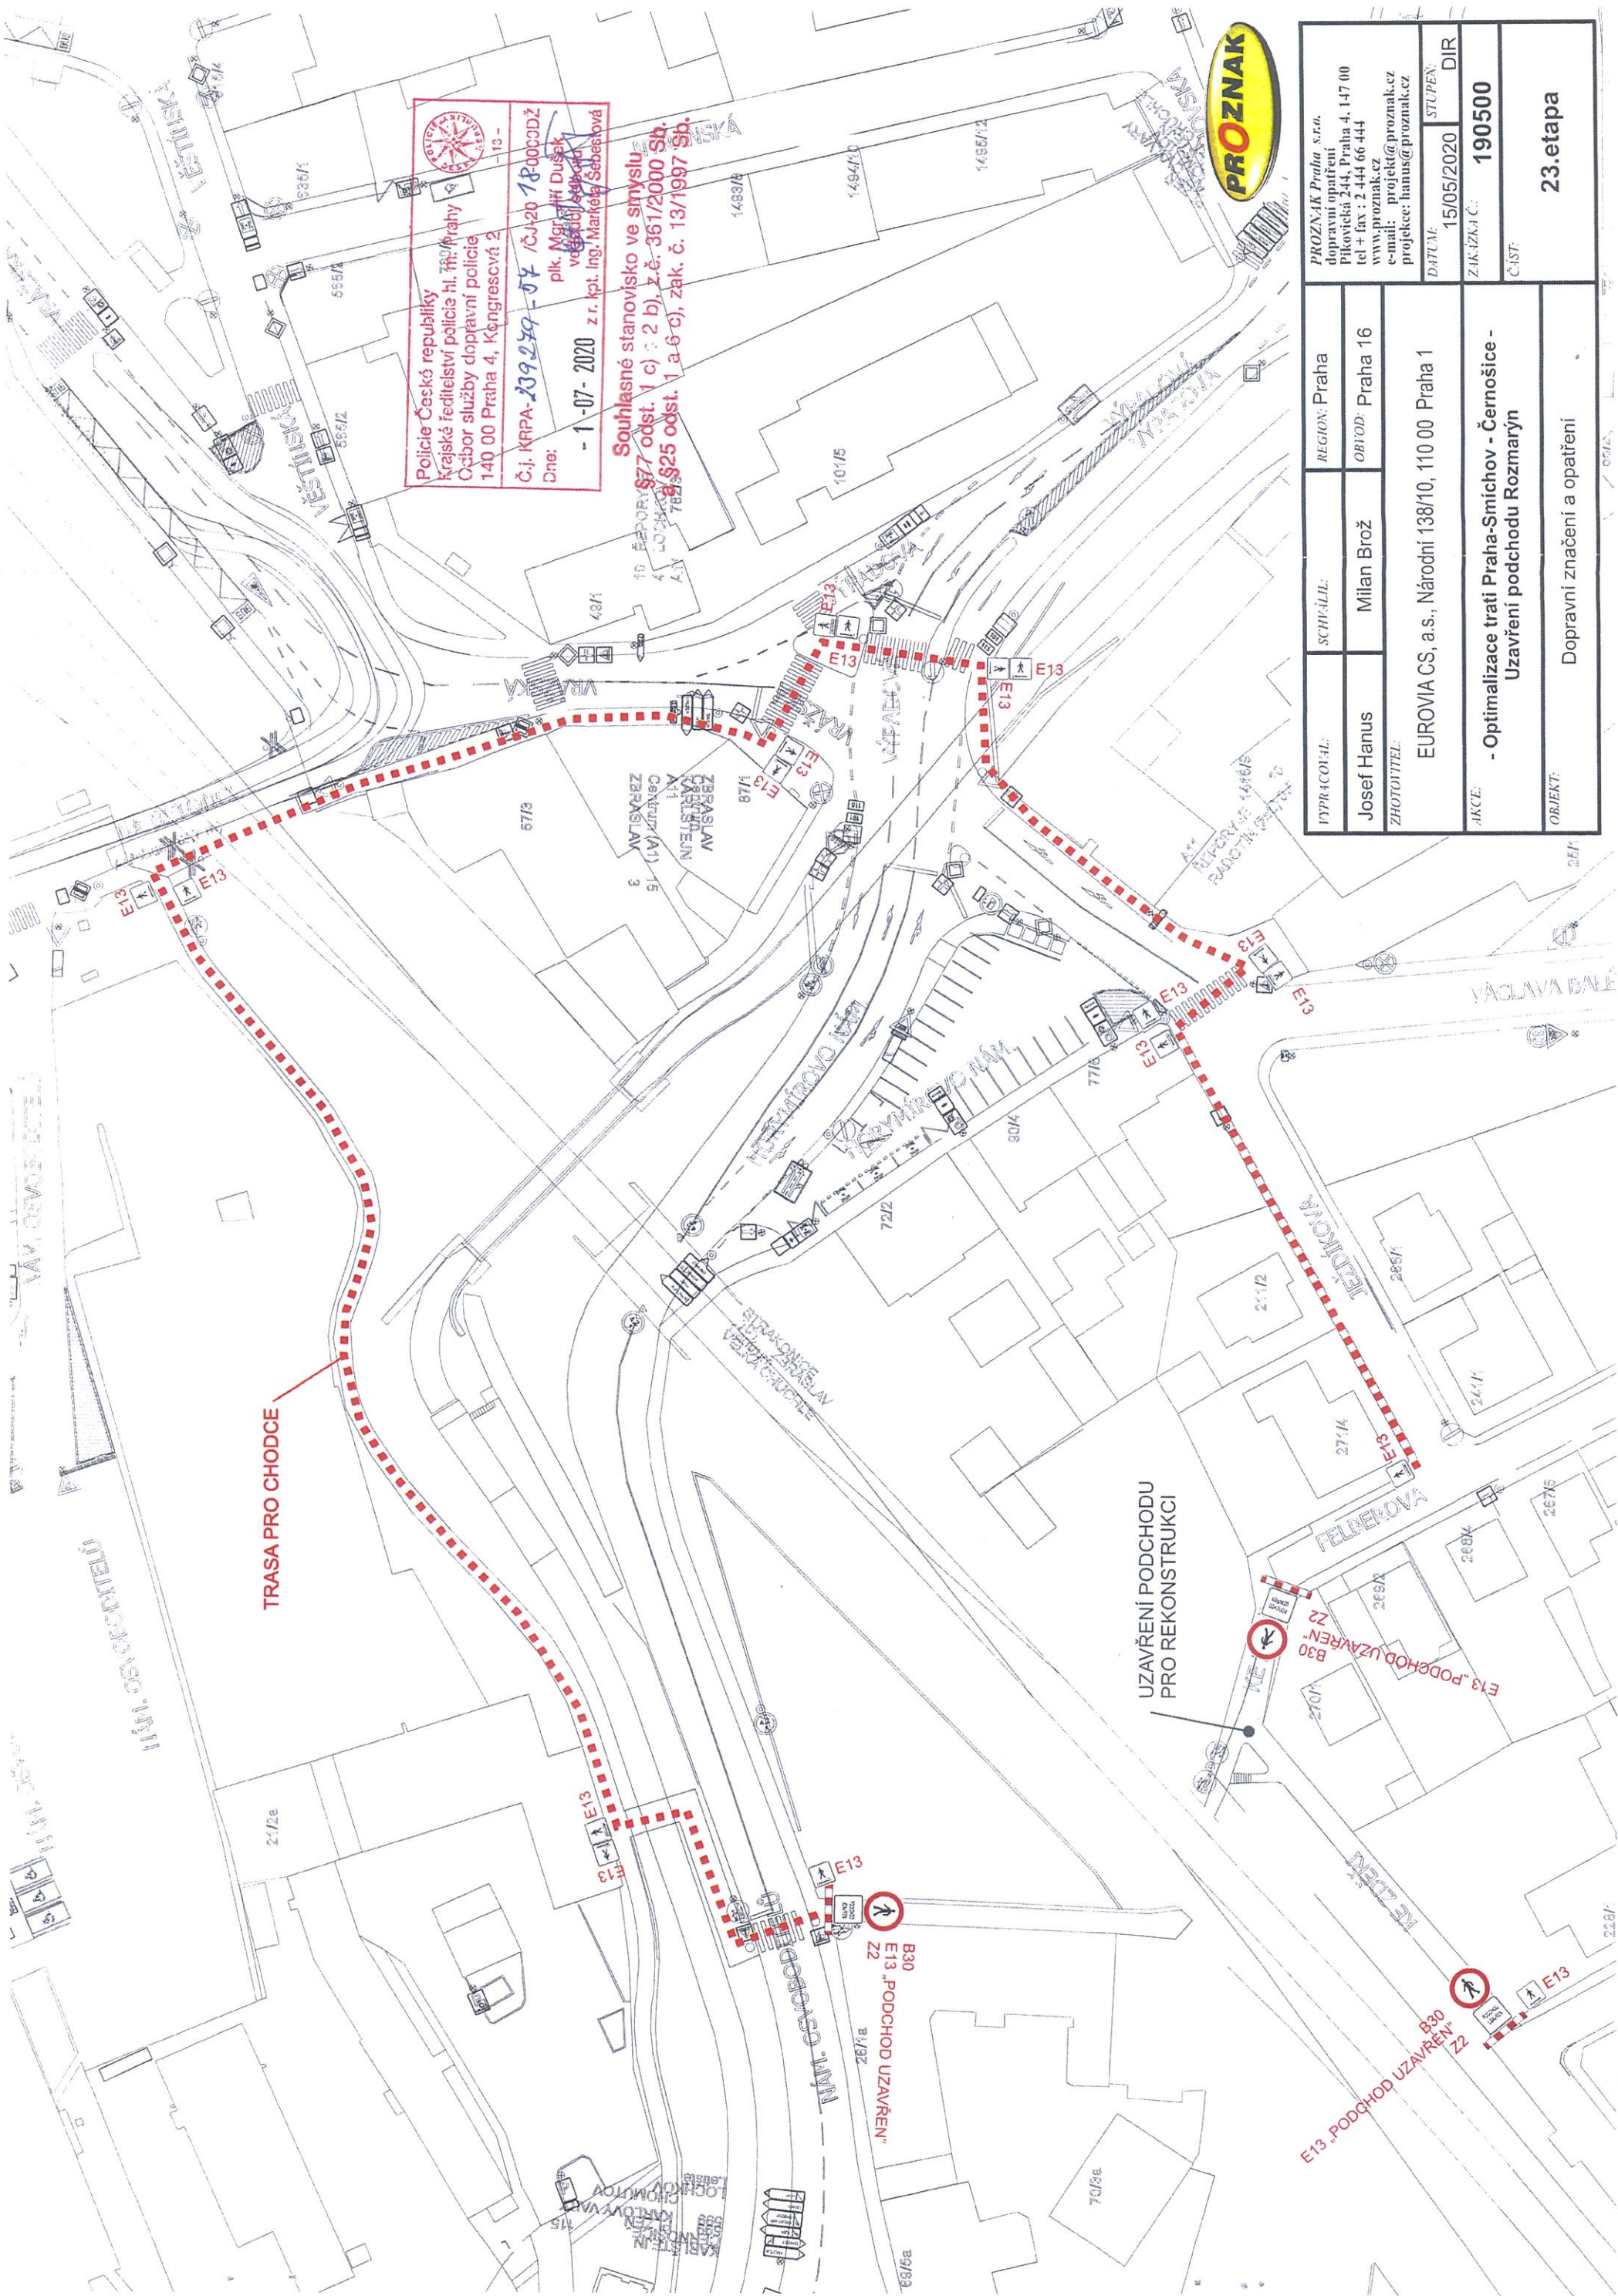

Police České republiky
Krajské ředitelství policie hl. m. Prahy
Oddělení služeb dopravní policie
140 00 Praha 4, Kongresová 2
Č.j. KRPA-239259-07 /ČJ-20 180000DŽ
Dne: - 1-07-2020 z r. kpt. Ing. Marketa Sebesová
plk. Mgr. Jiří Dušek
vedoucí oddělení

Souhlasné stanovisko ve smyslu § 77 odst. 1 c) 2 b), z.č. 361/2000 Sb.
Č.j. KRPA-239259-07 /ČJ-20 180000DŽ
Dne: - 1-07-2020 z r. kpt. Ing. Marketa Sebesová
plk. Mgr. Jiří Dušek
vedoucí oddělení



PROZNAK Praha s.r.o. dopravní opatření Přikovácká 244, Praha 4, 147 00 tel + fax : 2 444 66 444 www.proznak.cz e-mail: projekt@proznak.cz projekce: hanus@proznak.cz	REGION: Praha	SCHVÁLIL: Milan Brož	OBOD: Praha 16
AKCE: EUROVIA CS, a.s., Národní 138/10, 110 00 Praha 1	ZHOTOVITEL: Josef Hanus	OBJEKT: Dopravní značení a opatření	
DATUM: 15/05/2020	STUPEN: DIR	190500	
ZÁKAZKA Č.:	ČÍSLO:	23.etapa	