

# PROJEKT DIO

## (Dopravně Inženýrské Opatření)



### MÍSTO REALIZACE:

## Komunikace II/115 Černošice - Praha Radotín

### VYPRACOVAL:

Ing. Hana Durst  
tel.: 723 662 755

### OBJEDNATEL (INVESTOR):

SWIETELSKY stavební s.r.o.  
tel.: 602 177 282

### POČET ETAP:

2

### POČET VÝKRESŮ:

4

### NÁZEV AKCE:

II/115 HL. M. PRAHY - LETY, REKONSTRUKCE  
1. ÚSEK - OBLAST ČERNOŠICE 2. ETAPA

### TERMÍN REALIZACE AKCE:

### DATUM VYPRACOVÁNÍ DIO:

08.08.2024

### DODAVATEL:

**TOP Znak s.r.o.**

Starochuchelská 114/28

159 00 Praha 5

Tel.: 607 687 687


E-mail: info@topznak.cz

Web: www.topznak.cz

IČ: 06035981, DIČ: CZ06035981



### POZNÁMKA:

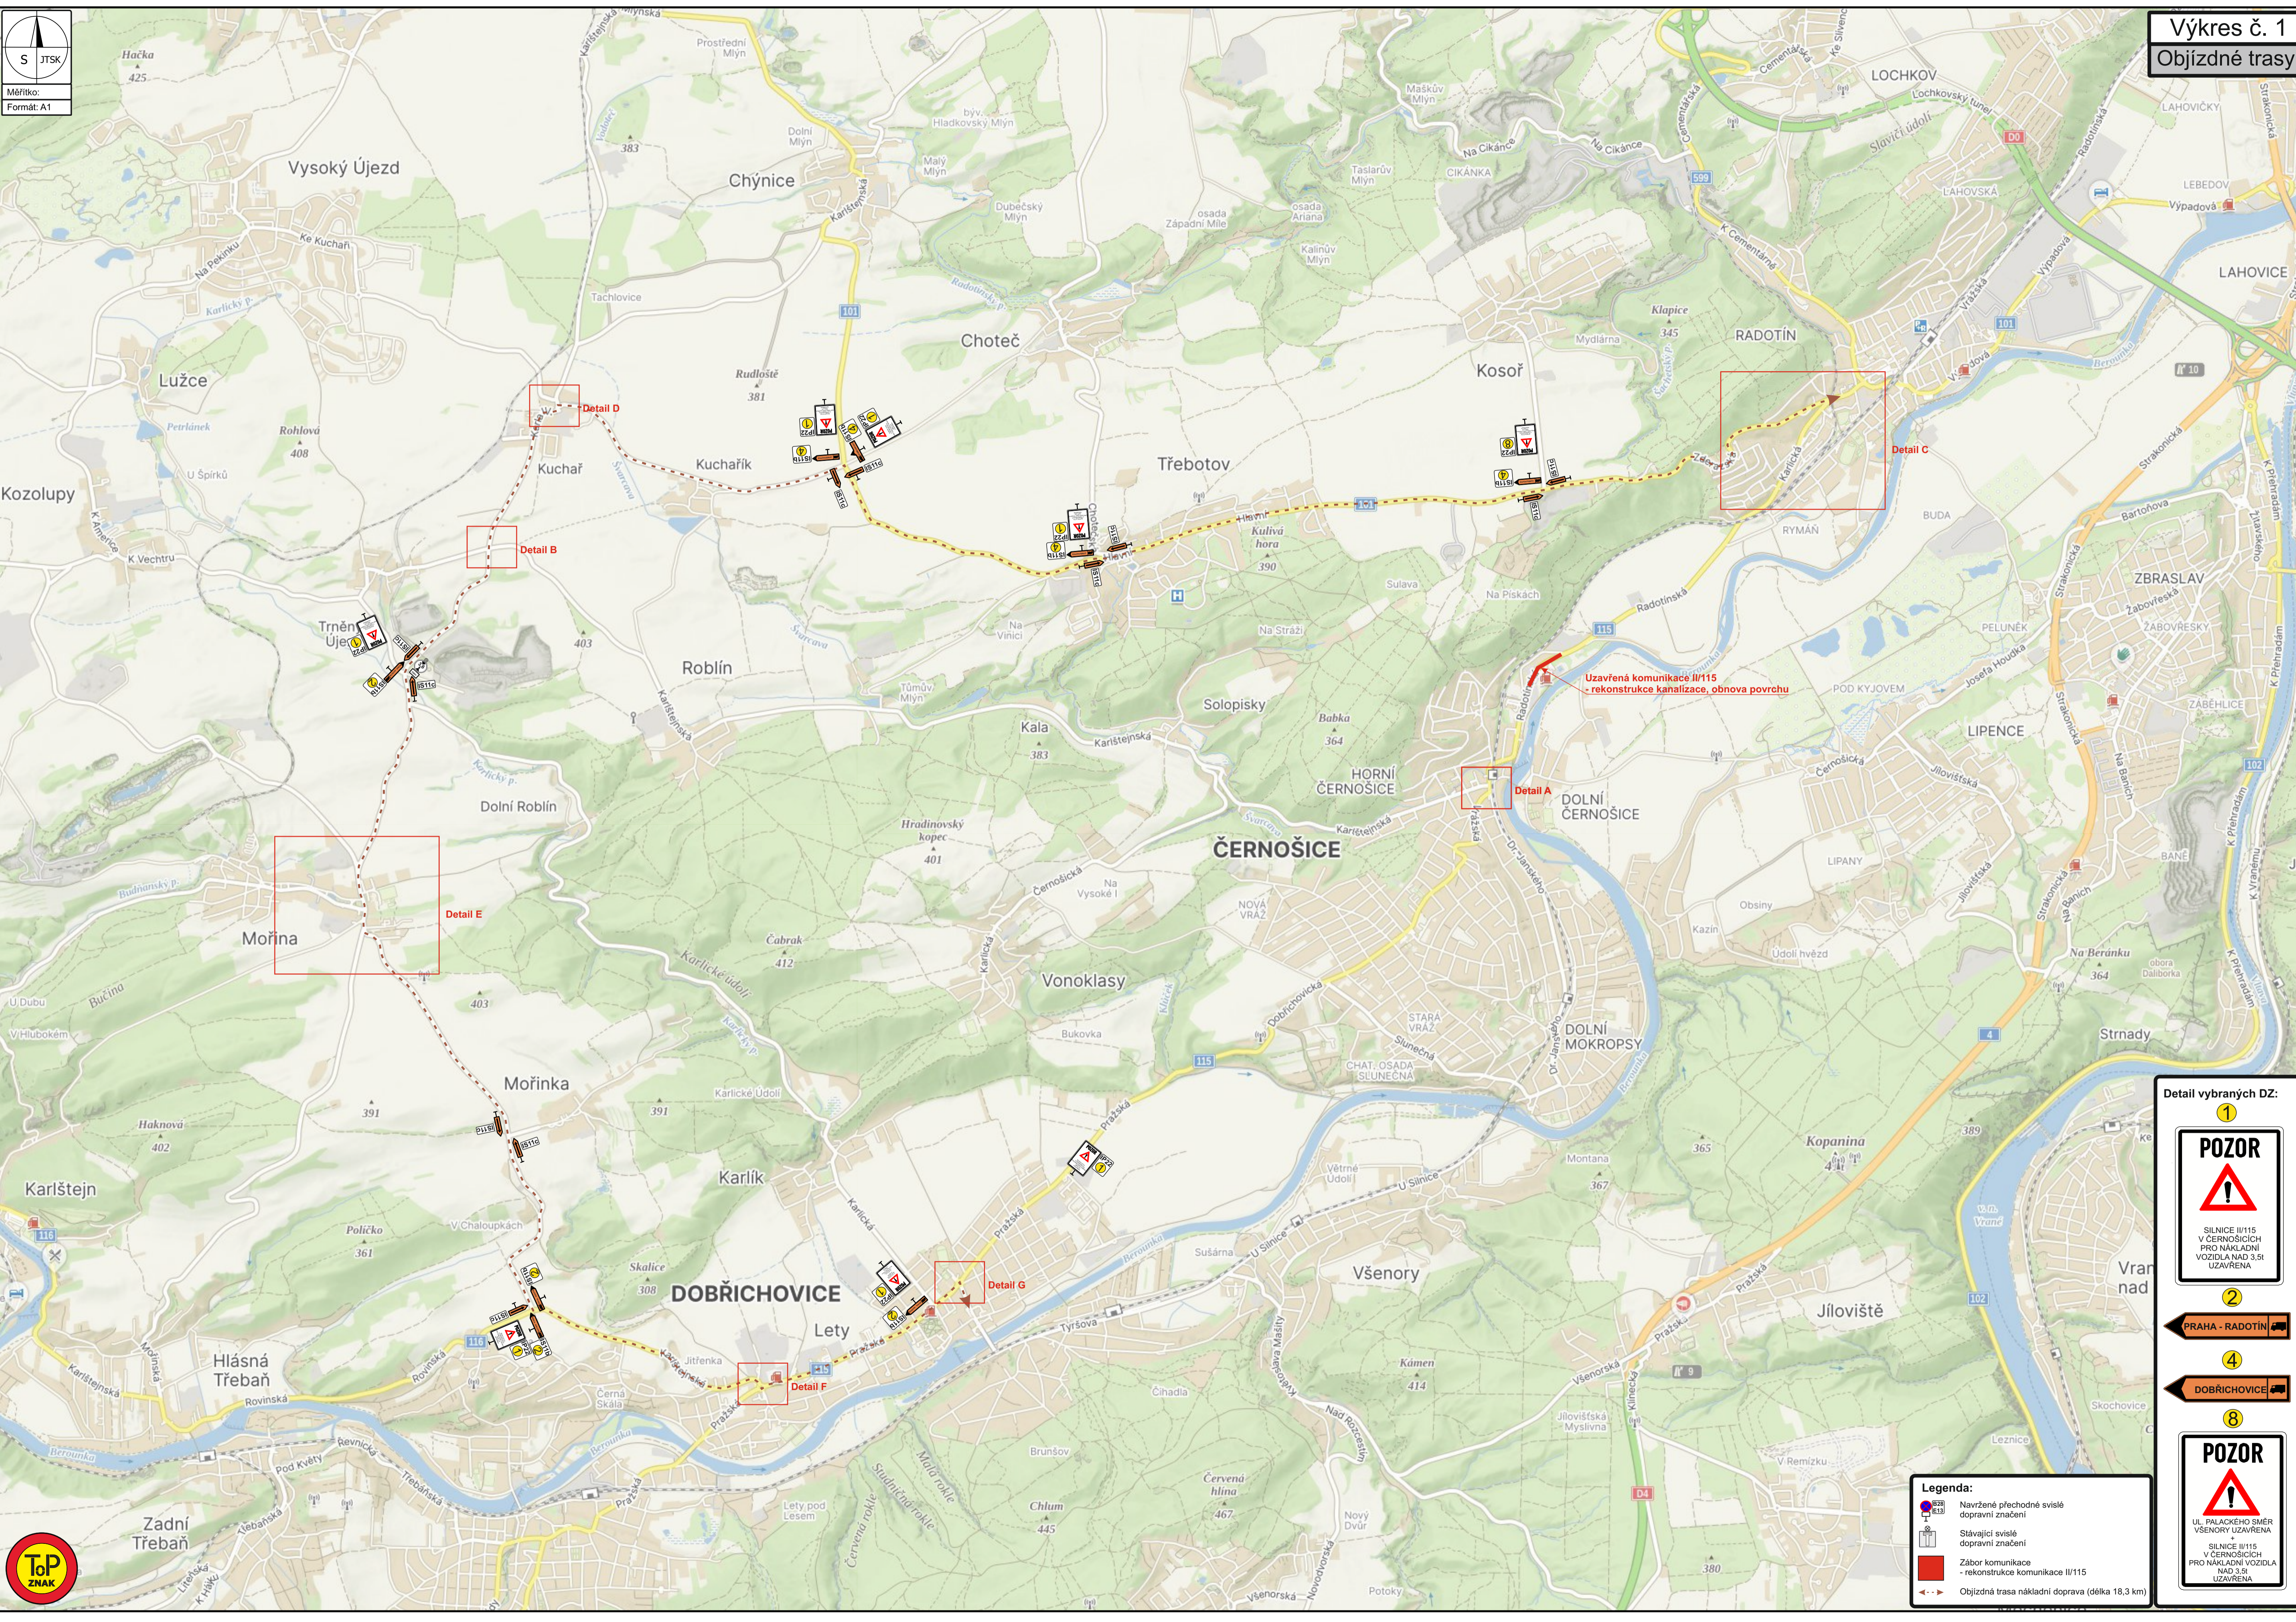

**Detail vybraných DZ:**

1 **POZOR**  
SILNICE II/115  
V ČERNOŠICÍCH  
PRO NÁKLADNÍ  
VOZIDLA NAD 3,5t  
UZÁVŘENA


2 **PRAHA - RADOTÍN**

4 **DOBŘÍCHOVICE**

8 **POZOR**  
UL. PALACKÉHO SMĚR  
VŠENORY UZÁVŘENA  
SILNICE II/115  
V ČERNOŠICÍCH  
PRO NÁKLADNÍ VOZIDLA  
NAD 3,5t  
UZÁVŘENA

**Legenda:**

- Navržené přechodné svítlé dopravní značení
- Stávající svítlé dopravní značení
- Záběr komunikace - rekonstrukce komunikace II/115
- Objízdná trasa nákladní doprava (délka 18,3 km)

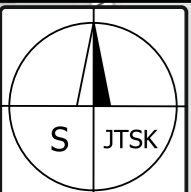

Měřítko:  
Formát: A3

Detail vybraných DZ:

1



2







4



5



6

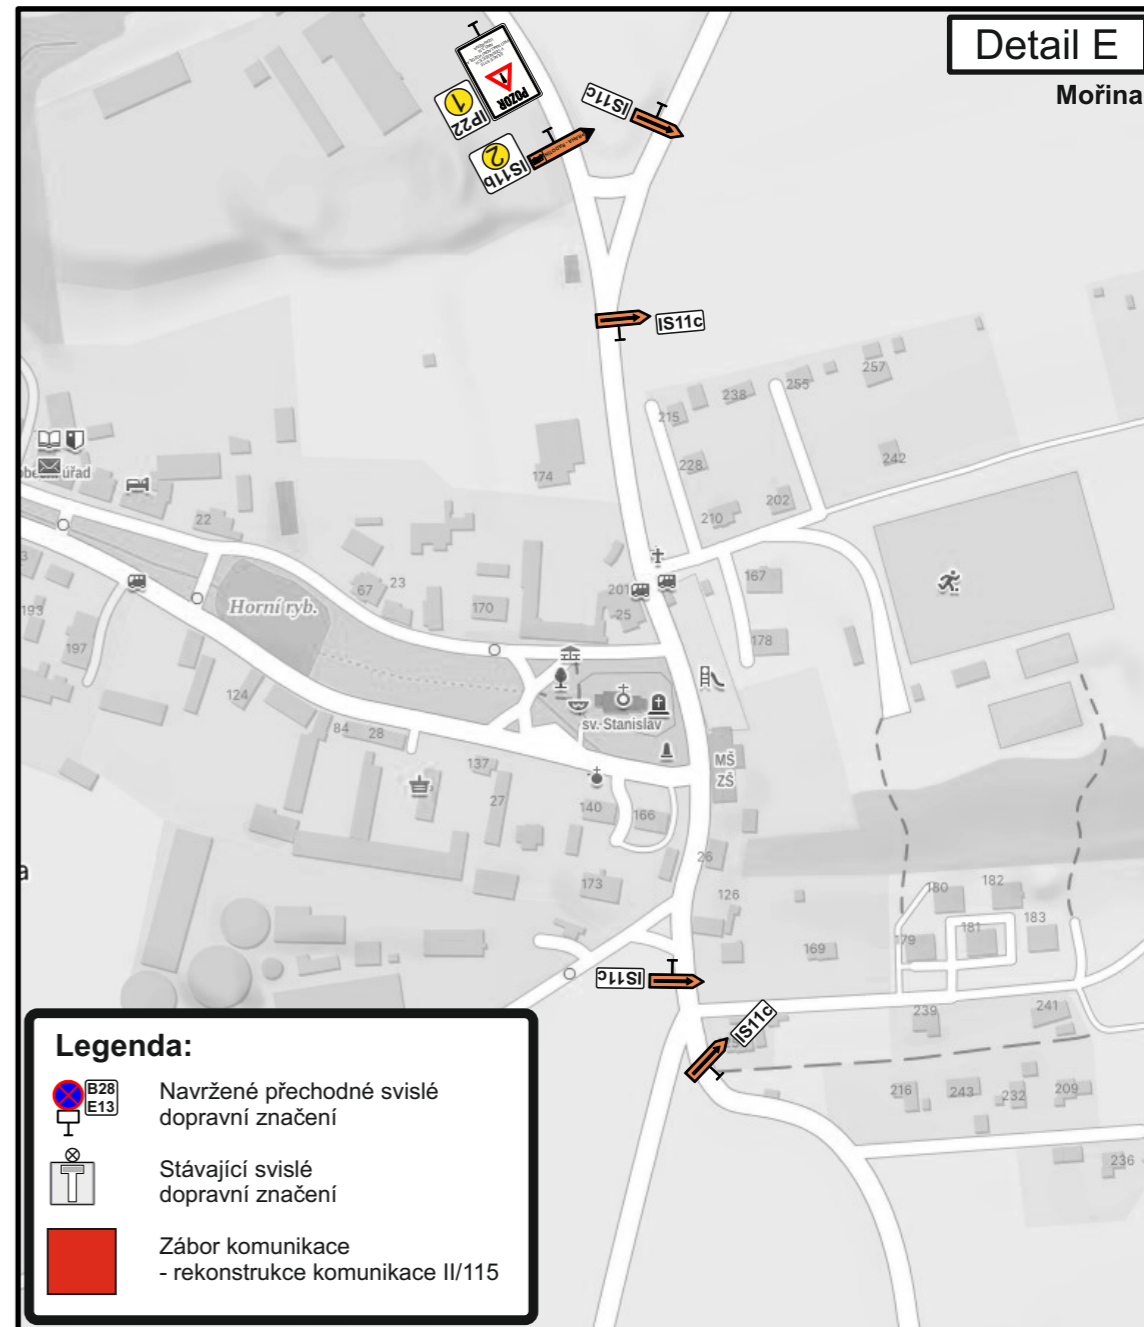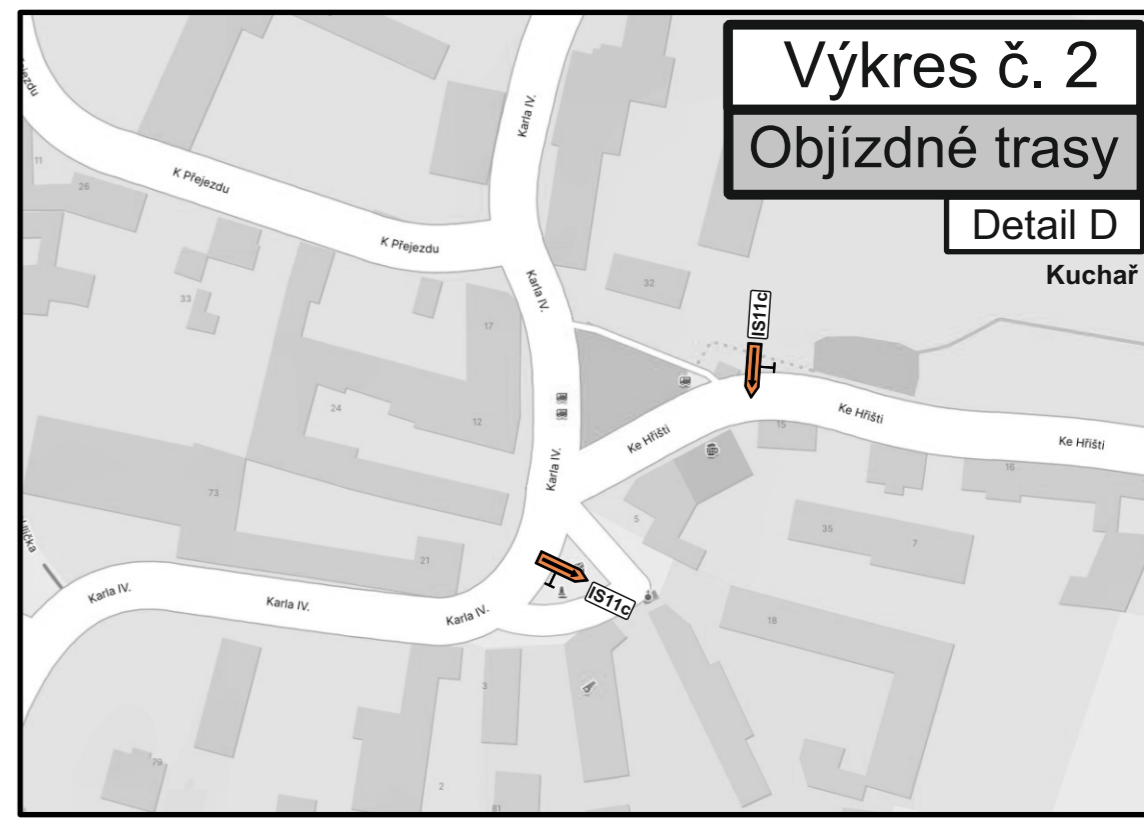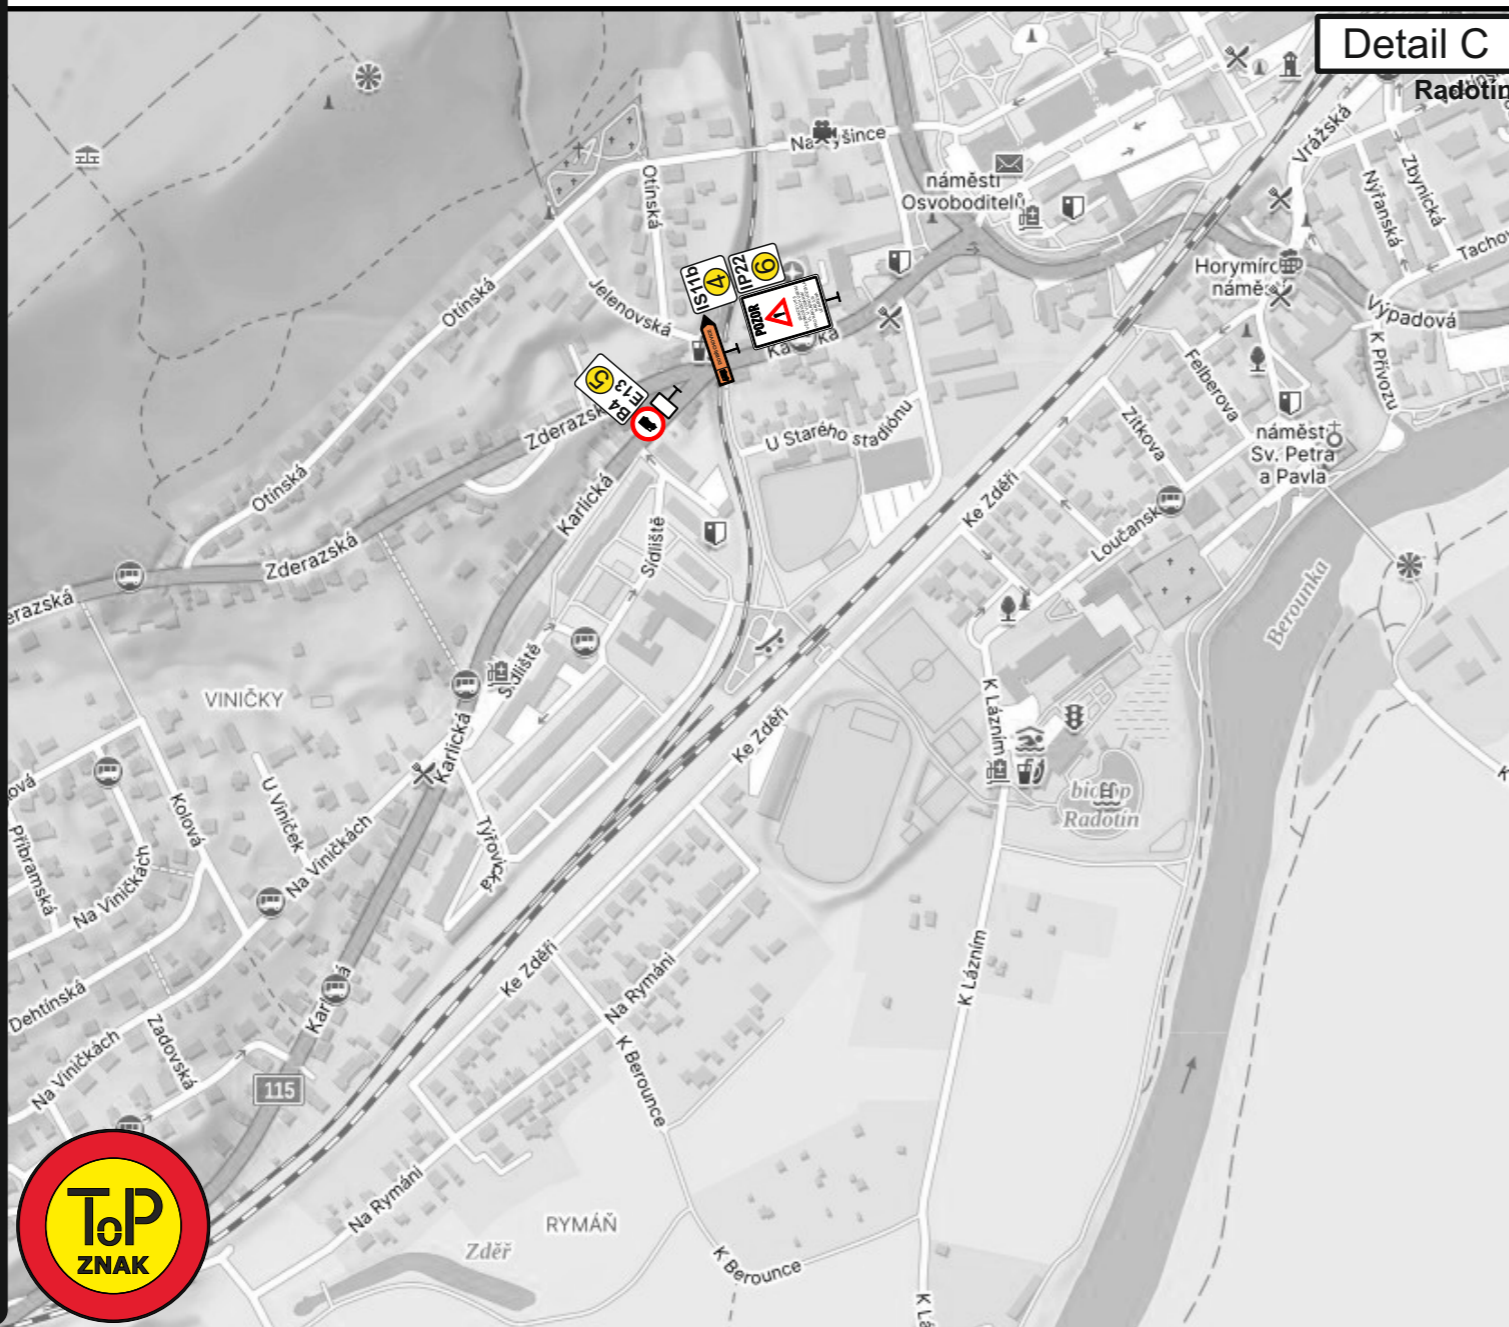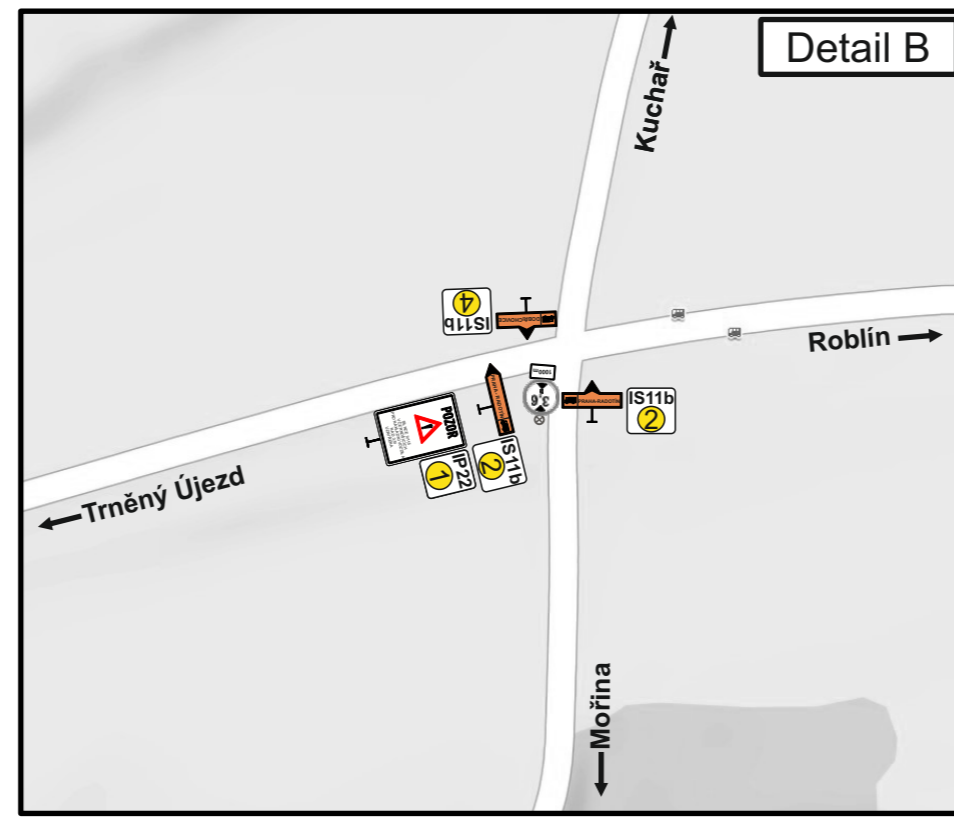



Výkres č. 2  
Objízdné trasy

Detail D  
Kuchař

Detail E  
Mořina

**Legenda:**

- Navržené přechodné svíslé dopravní značení
- Stávající svíslé dopravní značení
- Zábor komunikace - rekonstrukce komunikace II/115

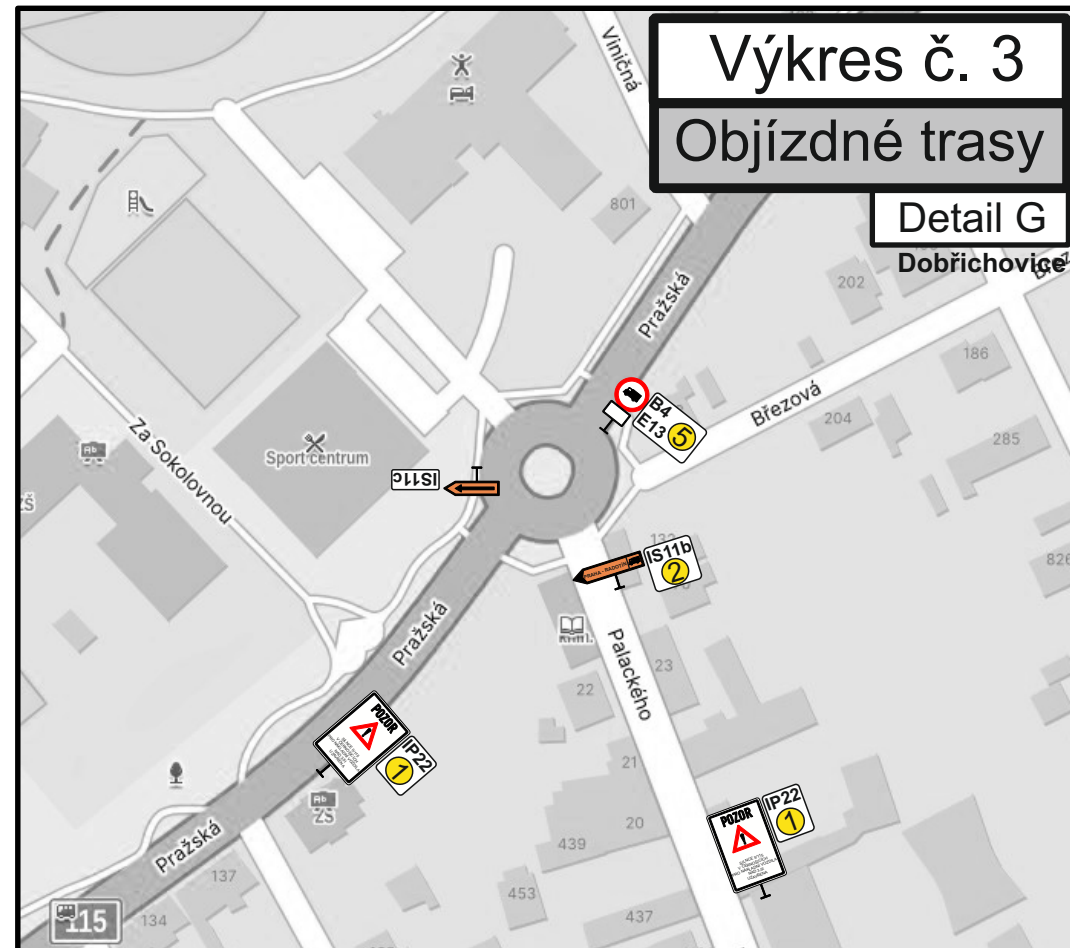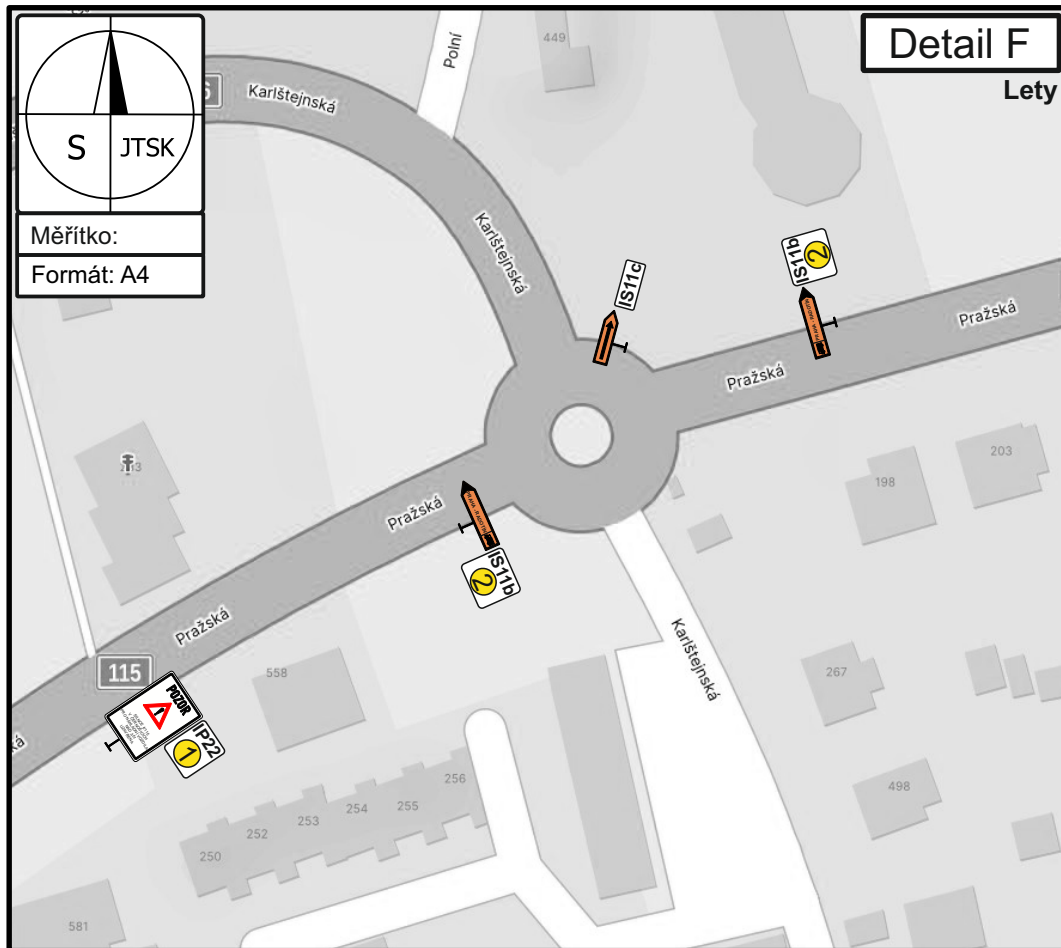

**Detail vybraných DZ:**

1

**POZOR**

SILNICE II/115  
V ČERNOŠICÍCH  
PRO NÁKLADNÍ  
VOZIDLA NAD 3,5t  
UZAVŘENA

2

PRAHA - RADOTÍN

4

DOBŘICHOVICE

5

MIMO  
DOPRAVNÍ  
OBSLUHY


**TOP  
ZNAK**

**Legenda:**

- B28 E13 Navržené přechodné svislé dopravní značení
- Stávající svislé dopravní značení
- Záběr komunikace - rekonstrukce komunikace II/115

JTSK  
S  
Měřitko: 1:1000  
Formát: A4

Výkres č. 4  
1. ETAPA

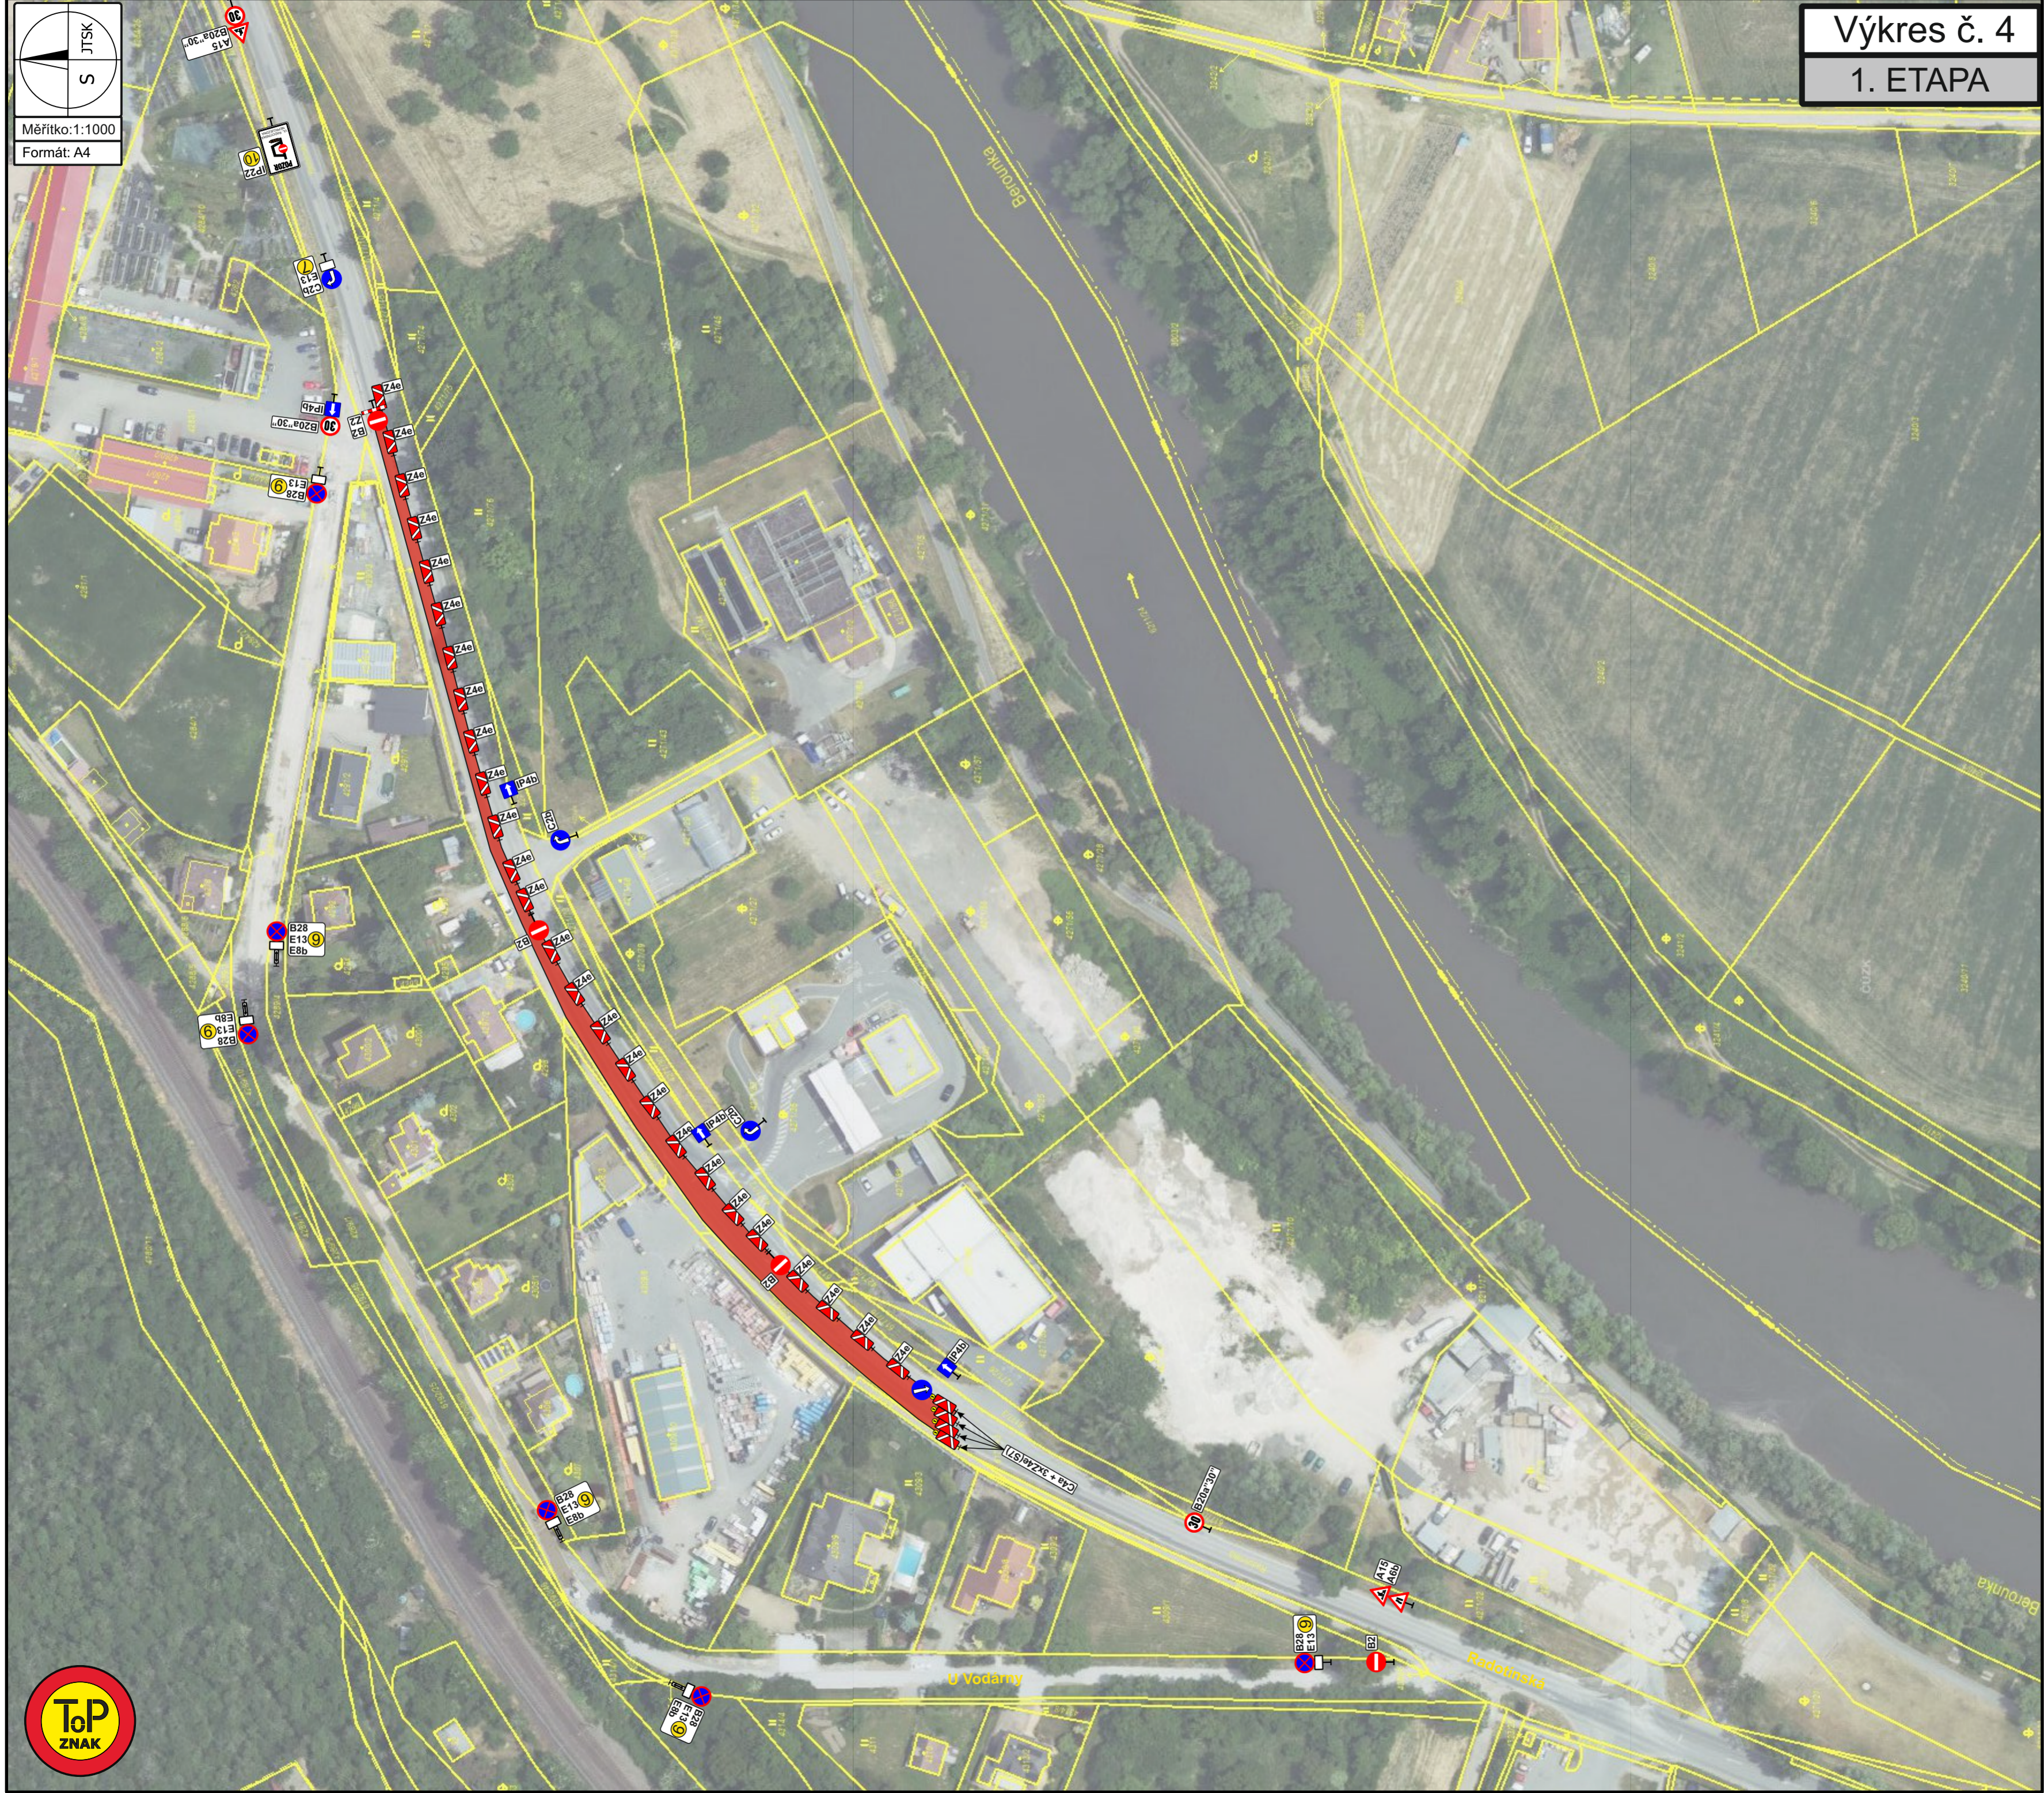

Detail vybraných DZ:

7  
PŘÍMO  
POUŽE  
VOZIDLA  
STAVBY

9  
TERMIN  
PLATNOSTI

10  
**POZOR**  
  
UL. RADOTÍNSKÁ  
NEPRŮJEZDNÁ




**Legenda:**

- Navržené přechodné svíslé dopravní značení
- Stávající svíslé dopravní značení
- Záběr komunikace - rekonstrukce komunikace III/115

Měřítko: 1:1000
   
 Formát: A4

**Výkres č. 5**
  
**2. ETAPA**

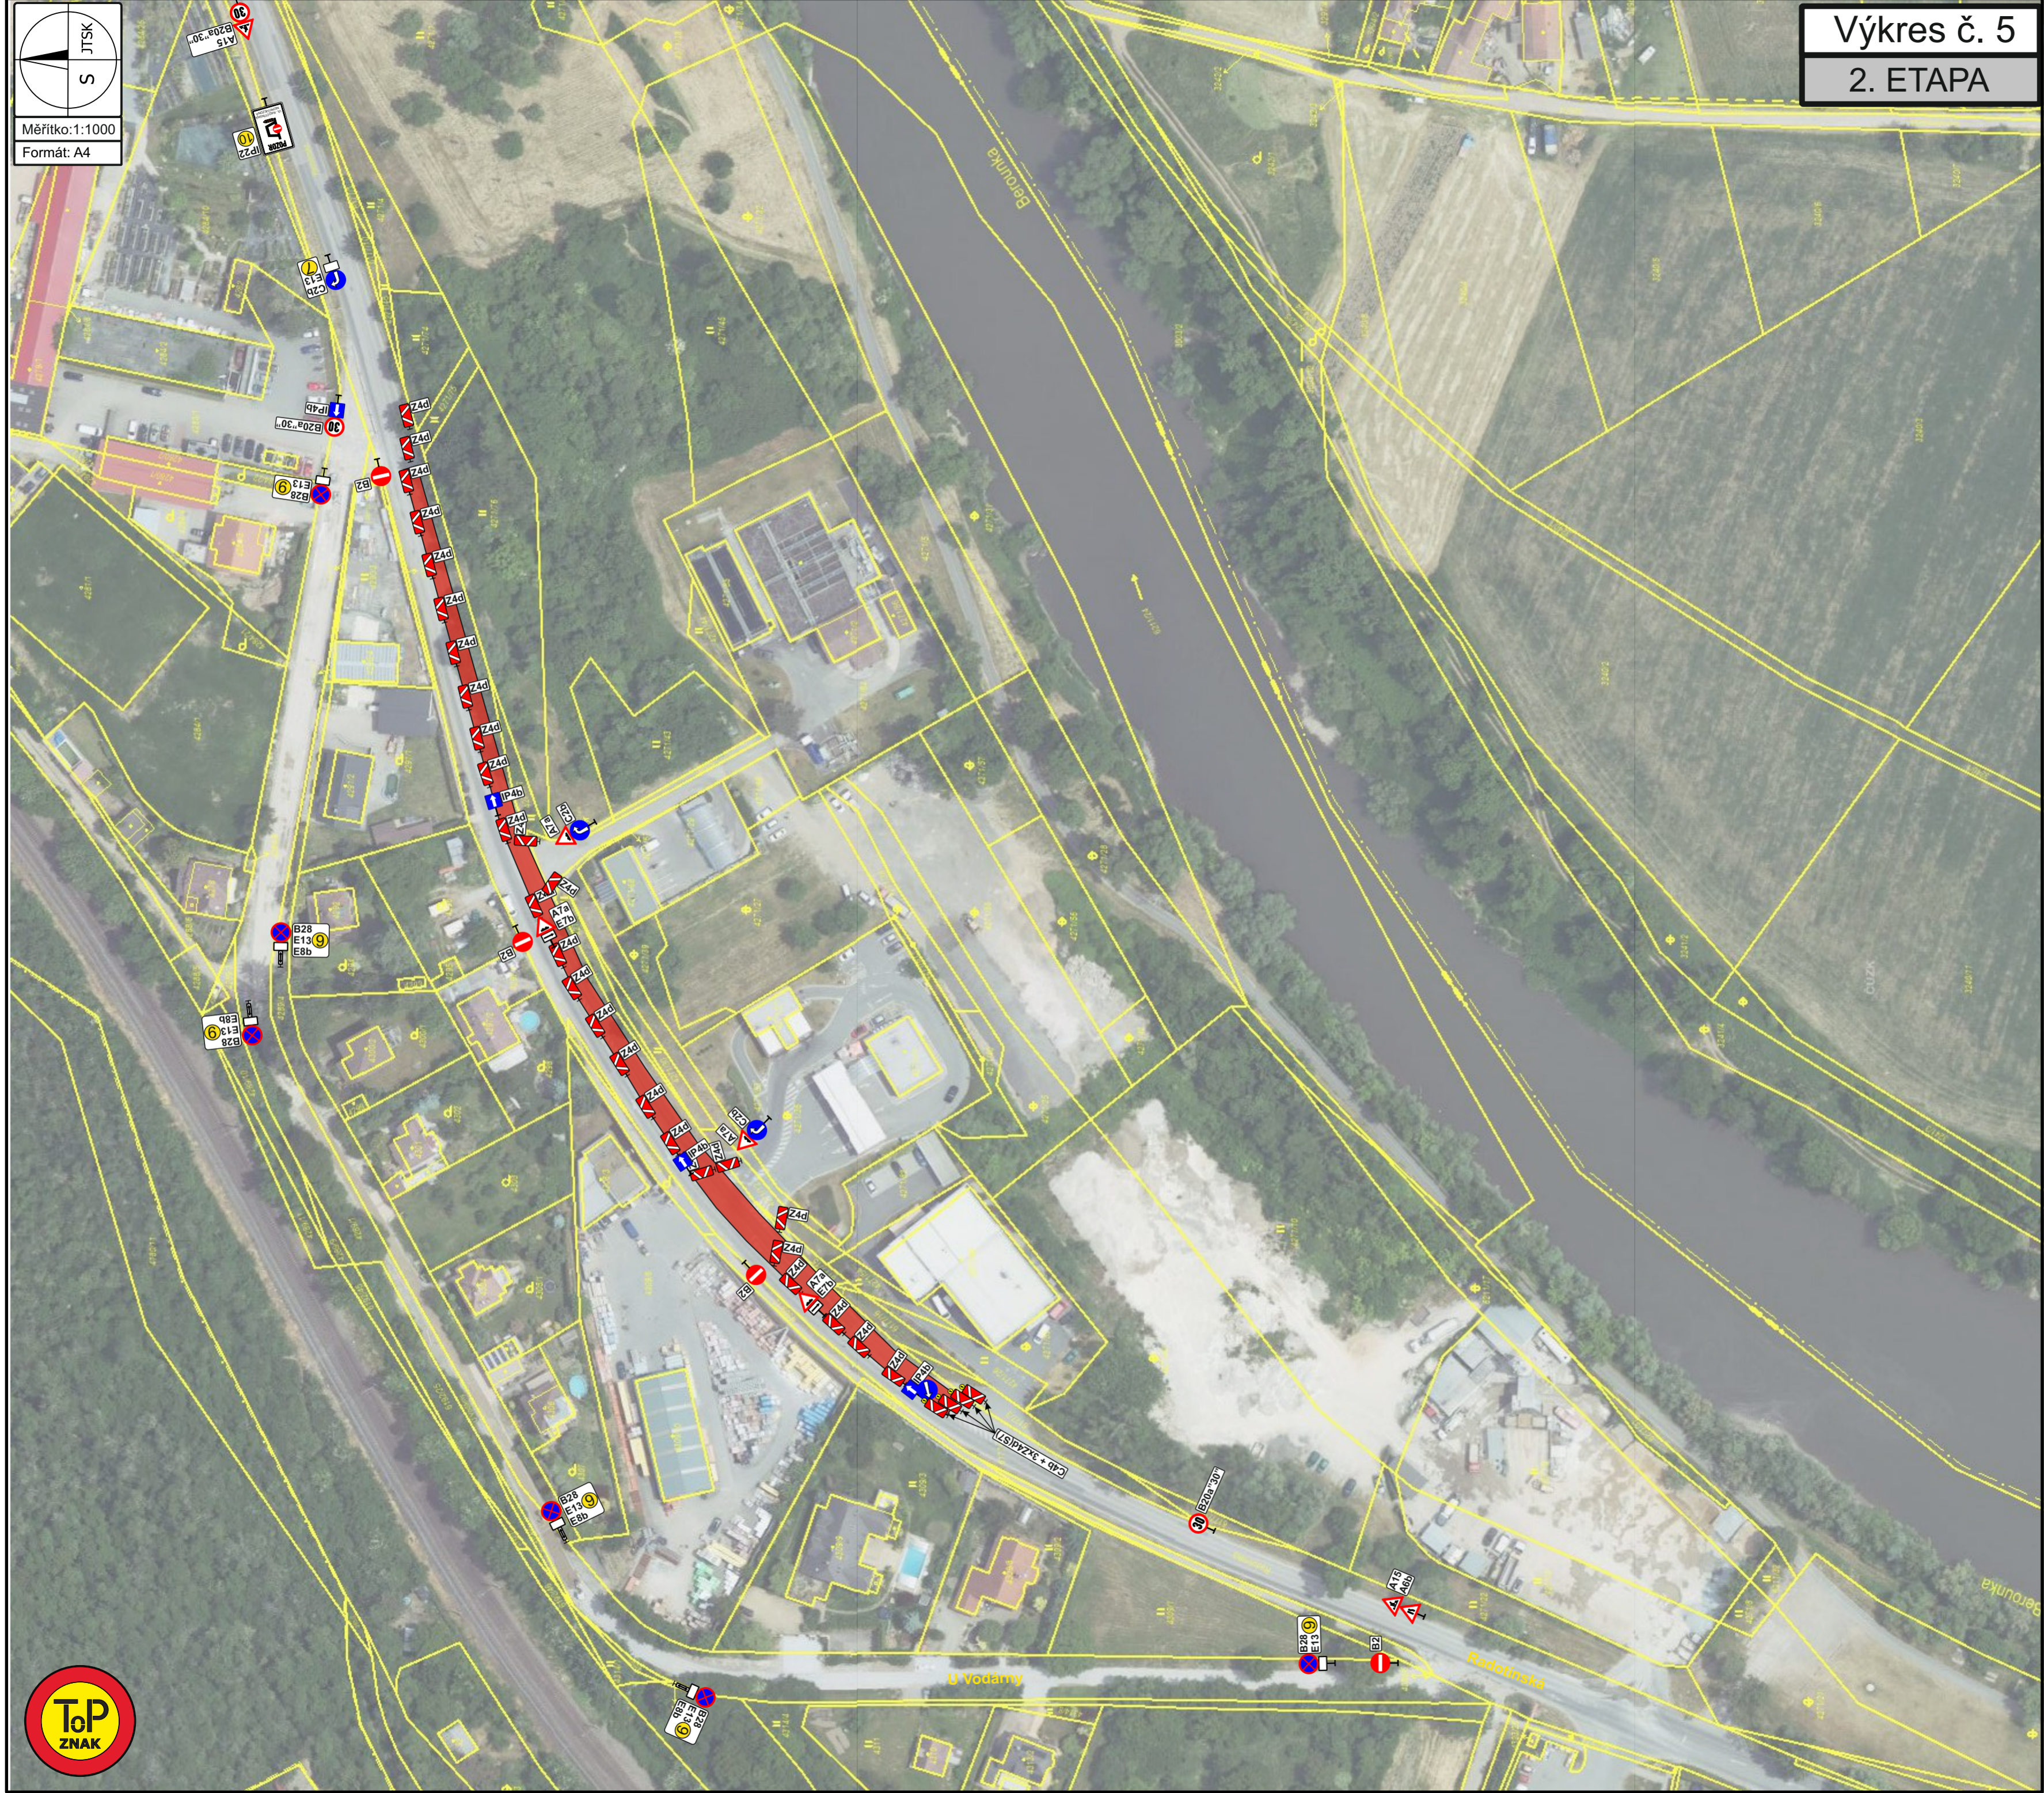

Detail vybraných DZ:

PŘÍMO  
 POUZE  
 VOZIDLA  
 STAVBY

TERMÍN  
 PLATNOSTI

**POZOR**
  
  
 UL. RADOTÍNSKÁ  
 NEPRŮJEZDNÁ



**Legenda:**

- Navržené přechodné svíslé dopravní značení
- Stávající svíslé dopravní značení
- Zábor komunikace - rekonstrukce komunikace II/115